


PROJ.VADOVAS	R.JARUTIS	PASTATAS VILNIUJE, S. MONIUŠKOS G. 56	STADIJA	LAPAS	LAPŲ
GR.VADOVAS	J.VAITULEVIČIUS		PPD	5	8
ATLIKO	P.MACIJAUSKAS				
TIKRINO	R.JARUTIENĖ				
		ARCHITEKTŪRINIAI FOTOGRAMETRINIAI APMATAVIMAI			
		PIRMO AUKŠTO PLANAS			
		2007.01.31			
		M 1:50			
		UAB CAD & F PROJEKTSERVISAS LICENCIJOS NR.445			




DETALE NR. 1

PROJ.VADOVAS	R.JARUTIS				
GR.VADOVAS	J.VAITULEVIČIUS				PASTATAS VILNIUJE, S. MONIUŠKOS G. 56
ATLIKO	P.MACIJAUSKAS				ARCHITEKTŪRINIAI FOTOGRAMETRINIAI APMATAVIMAI
TIKRINO	R.JARUTIENĖ				STADIJA LAPAS LAPŲ
					PPD 3 8
					UAB CAD & F PROJEKTSERVISAS LICENCIJOS NR.445
					RYTŲ FASADAS M 1:50
					2007.01.31

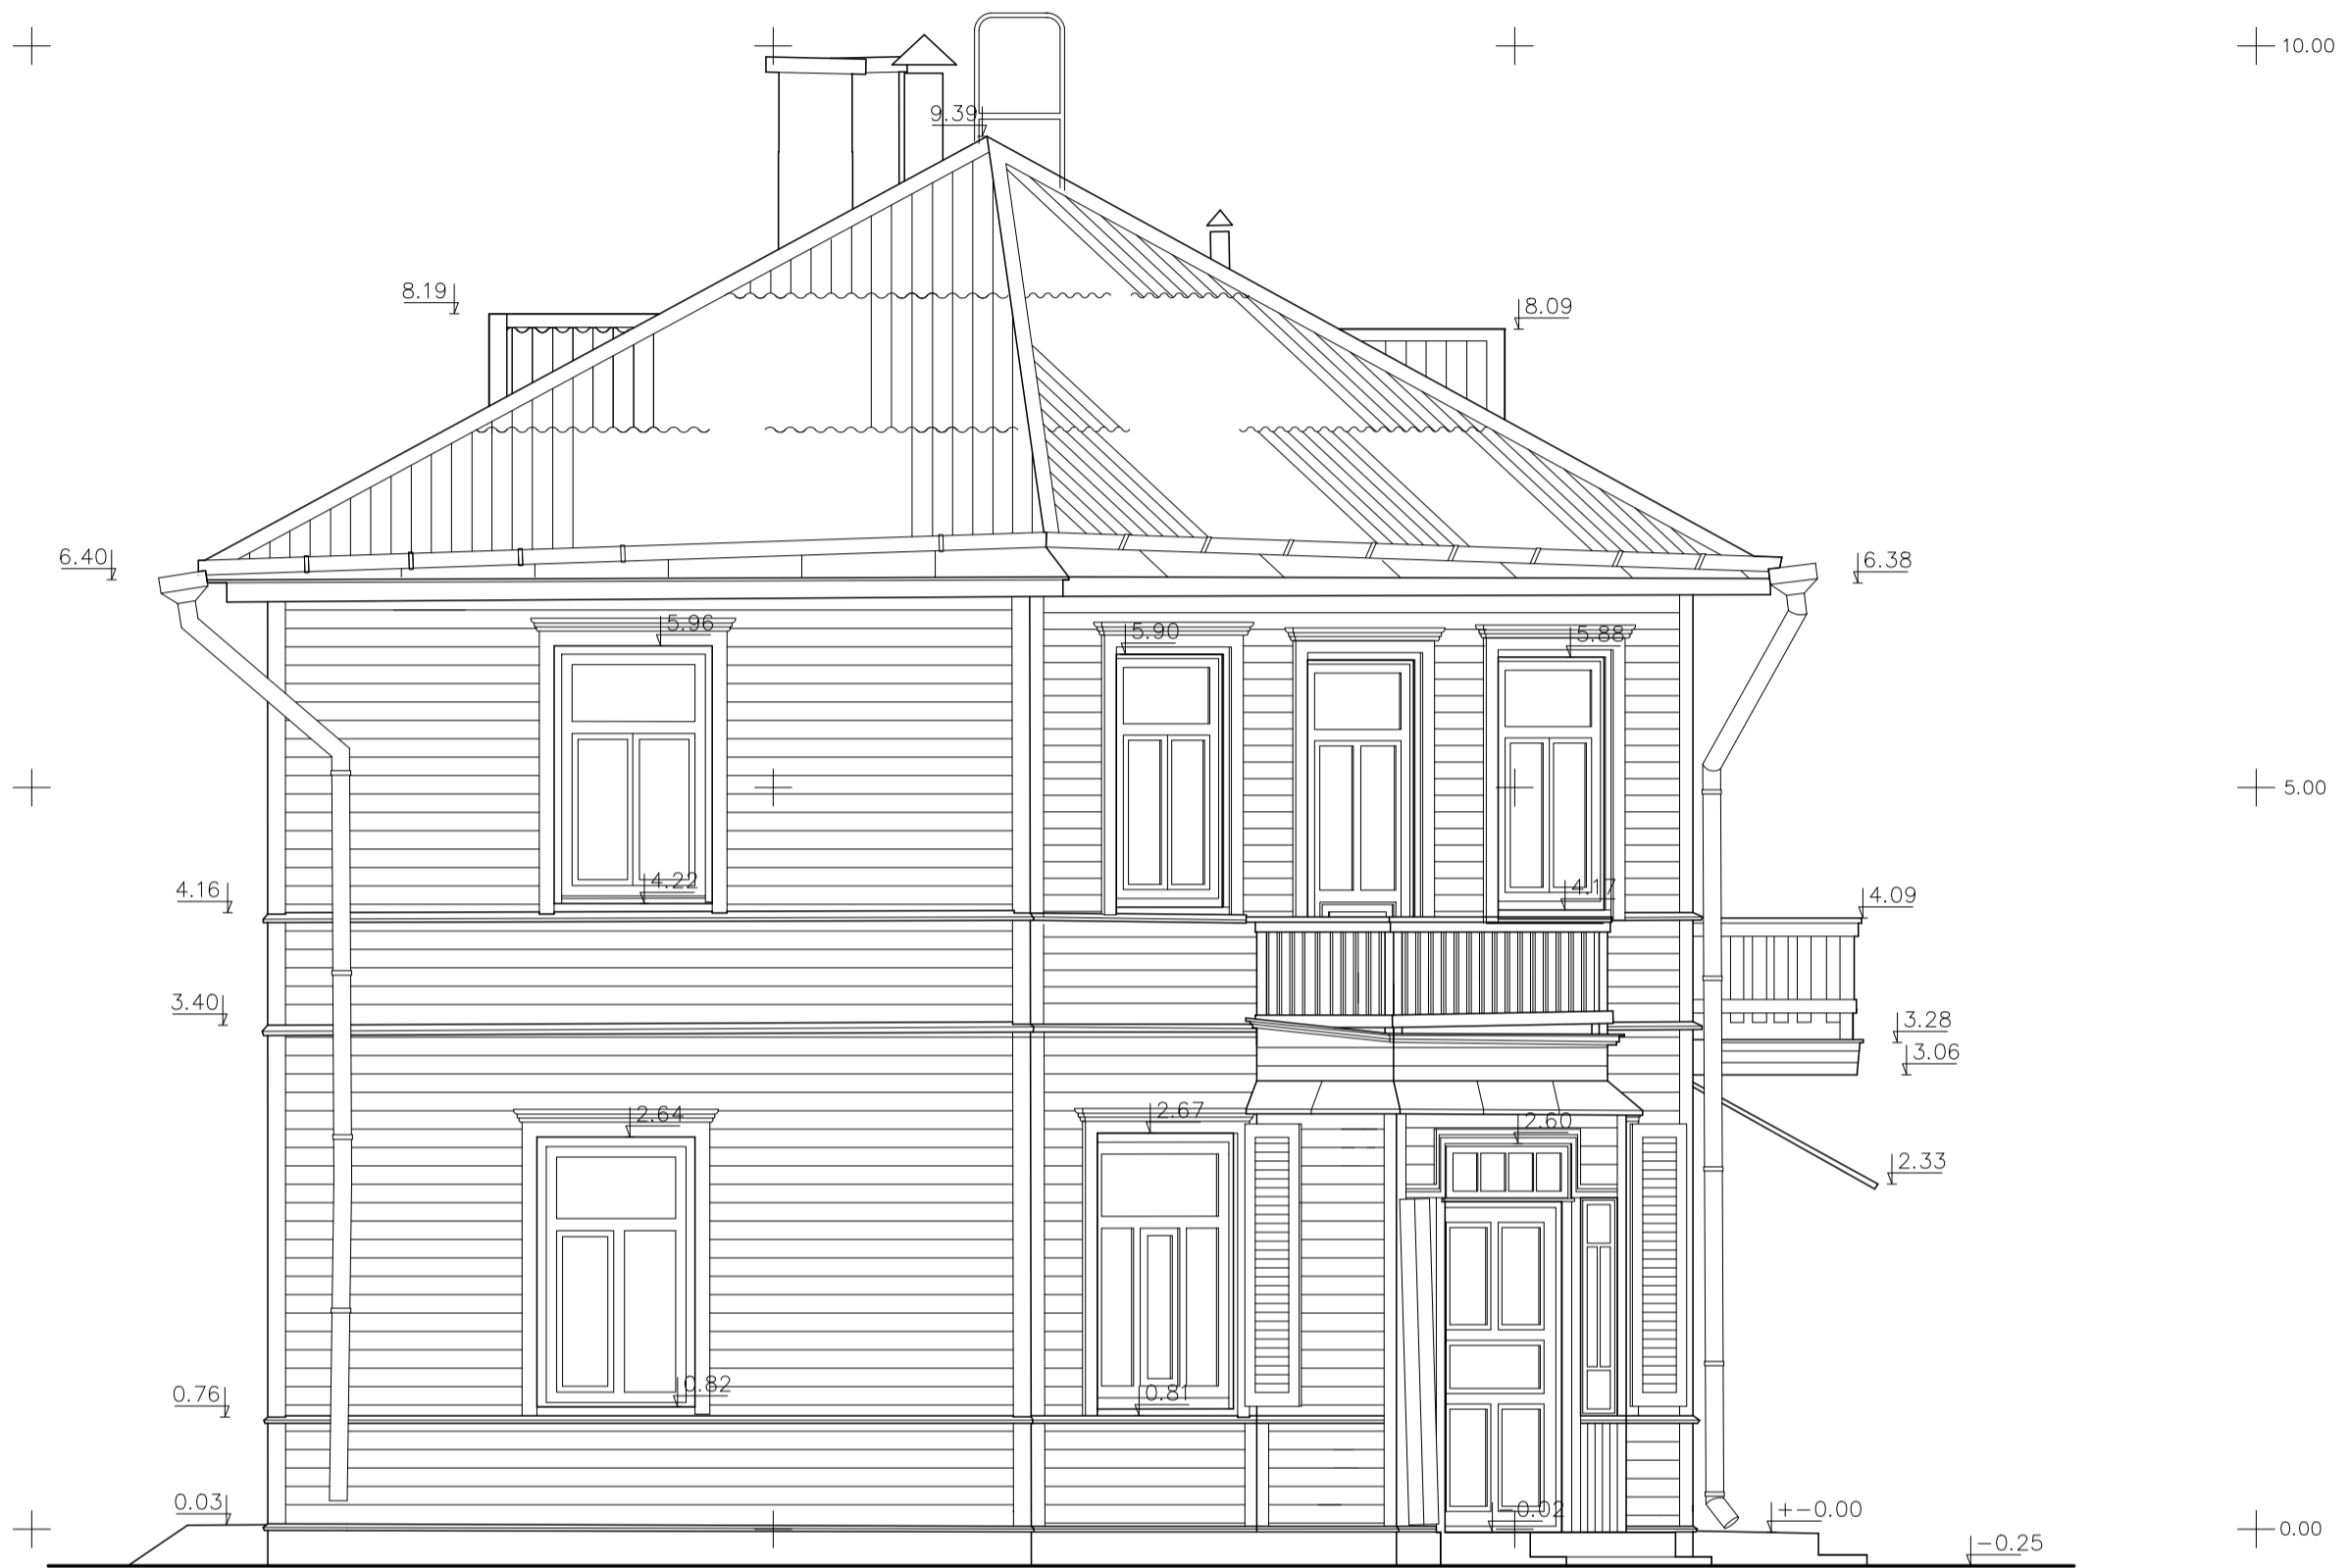

PROJ.VADOVAS	R.JARUTIS				
GR.VADOVAS	J.VAITULEVIČIUS				
ATLIKO	P.MACIJASKAS			PASTATAS VILNIUJE, S. MONIUŠKOS G. 56	
TIKRINO	R.JARUTIENĖ			ARCHITEKTŪRINIAI FOTOGRAMETRINIAI APMATAVIMAI	STADIJA LAPAS LAPU PPD 2 8
				ŠIAURĖS FASADAS M 1:50	UAB CAD & F PROJEKTSERVISAS LICENCIJOS NR.445
			2007.01.31		

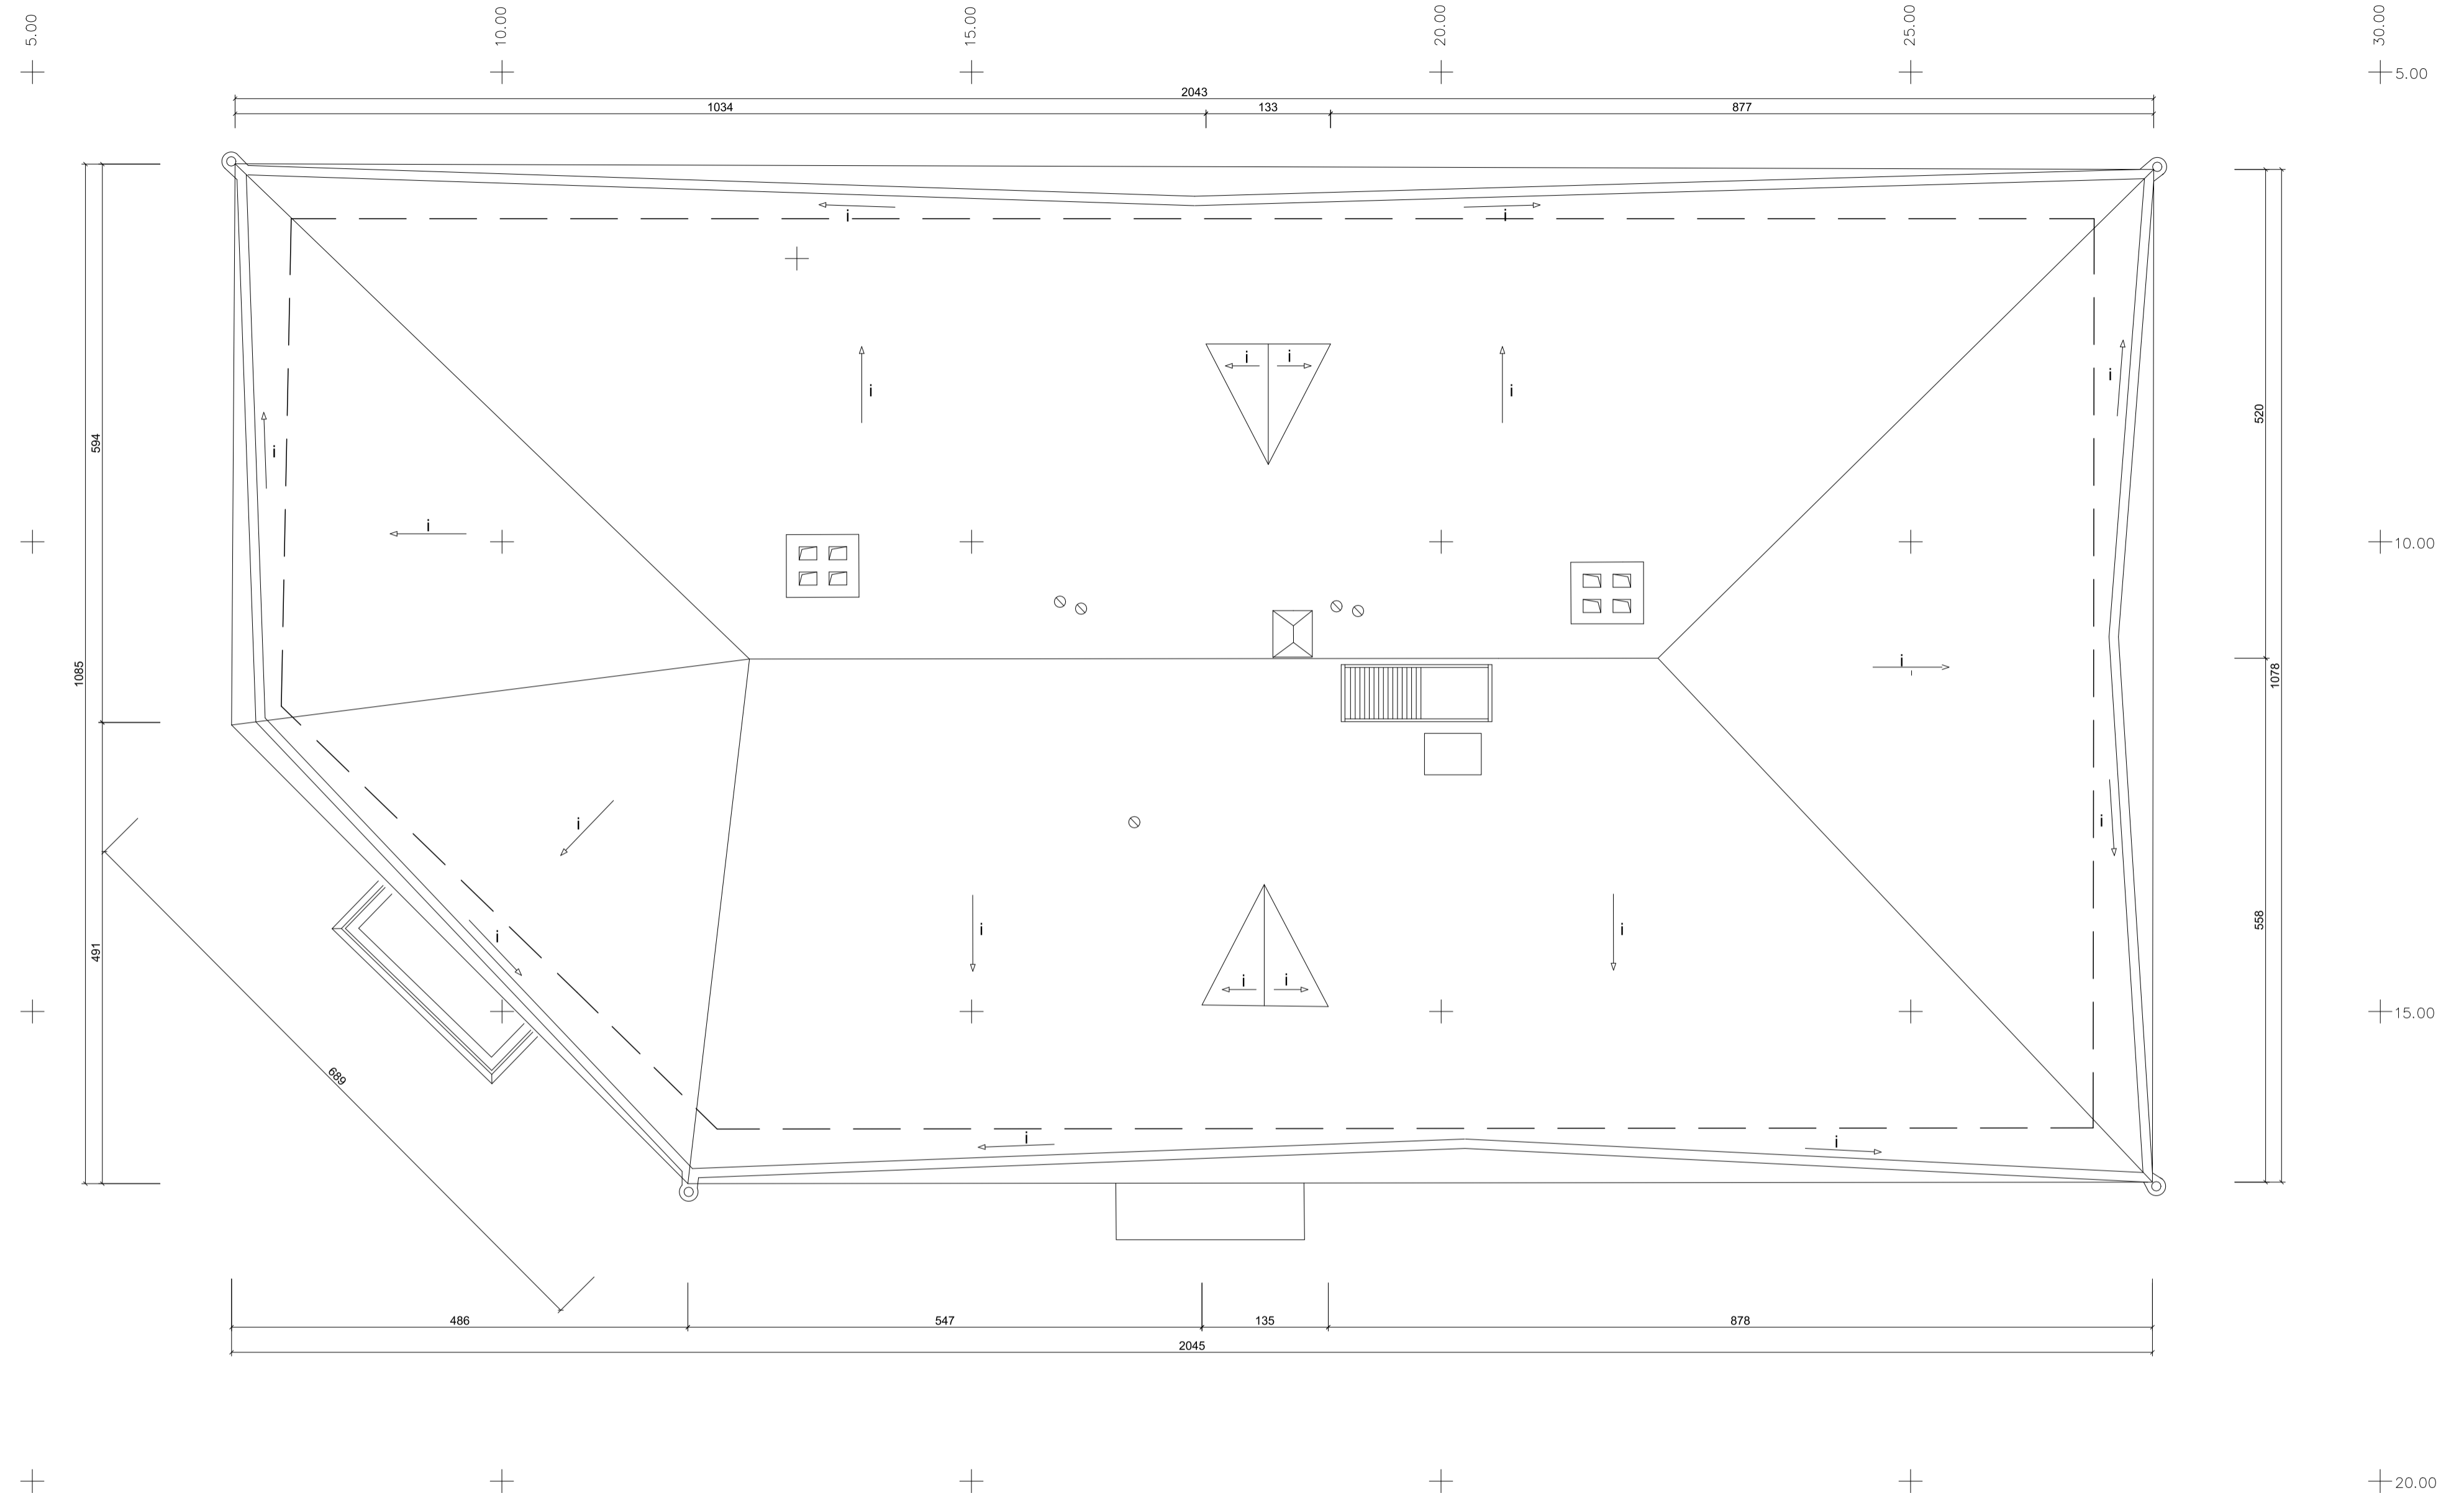


PROJ.VADOVAS	R.JARUTIS				
GR.VADOVAS	J.VAITULEVIČIUS				PASTATAS VILNIUJE, S. MONIUŠKOS G. 56
ATLIKO	P.MACIJAUSKAS				ARCHITEKTŪRINIAI FOTOGRAMETRINIAI APMATAVIMAI
TIKRINO	R.JARUTIENĖ				STADIJA LAPAS LAPŲ
					PPD 7 8
					UAB CAD & F PROJEKTSERVISAS LICENCIJOS NR.445
			2007.01.31	M 1:50	



FRAGMENTAS NR. 1

PROJ.VADOVAS	R.JARUTIS	PASTATAS VILNIUJE, S. MONIUŠKOS G. 56	STADIJA	LAPAS	LAPŲ
GR.VADOVAS	J.VAITULEVIČIUS		PPD	1	8
ATLIKO	P.MACIJAUSKAS		ARCHITEKTŪRINIAI FOTOGRAMETRINIAI APMATAVIMAI		
TIKRINO	R.JARUTIENĖ		VAKARŲ FASADAS		
		2007.01.31	M 1:50	UAB CAD & F PROJEKTSERVISAS LICENCIJOS NR.445	


5.00 10.00 15.00 20.00 25.00 30.00

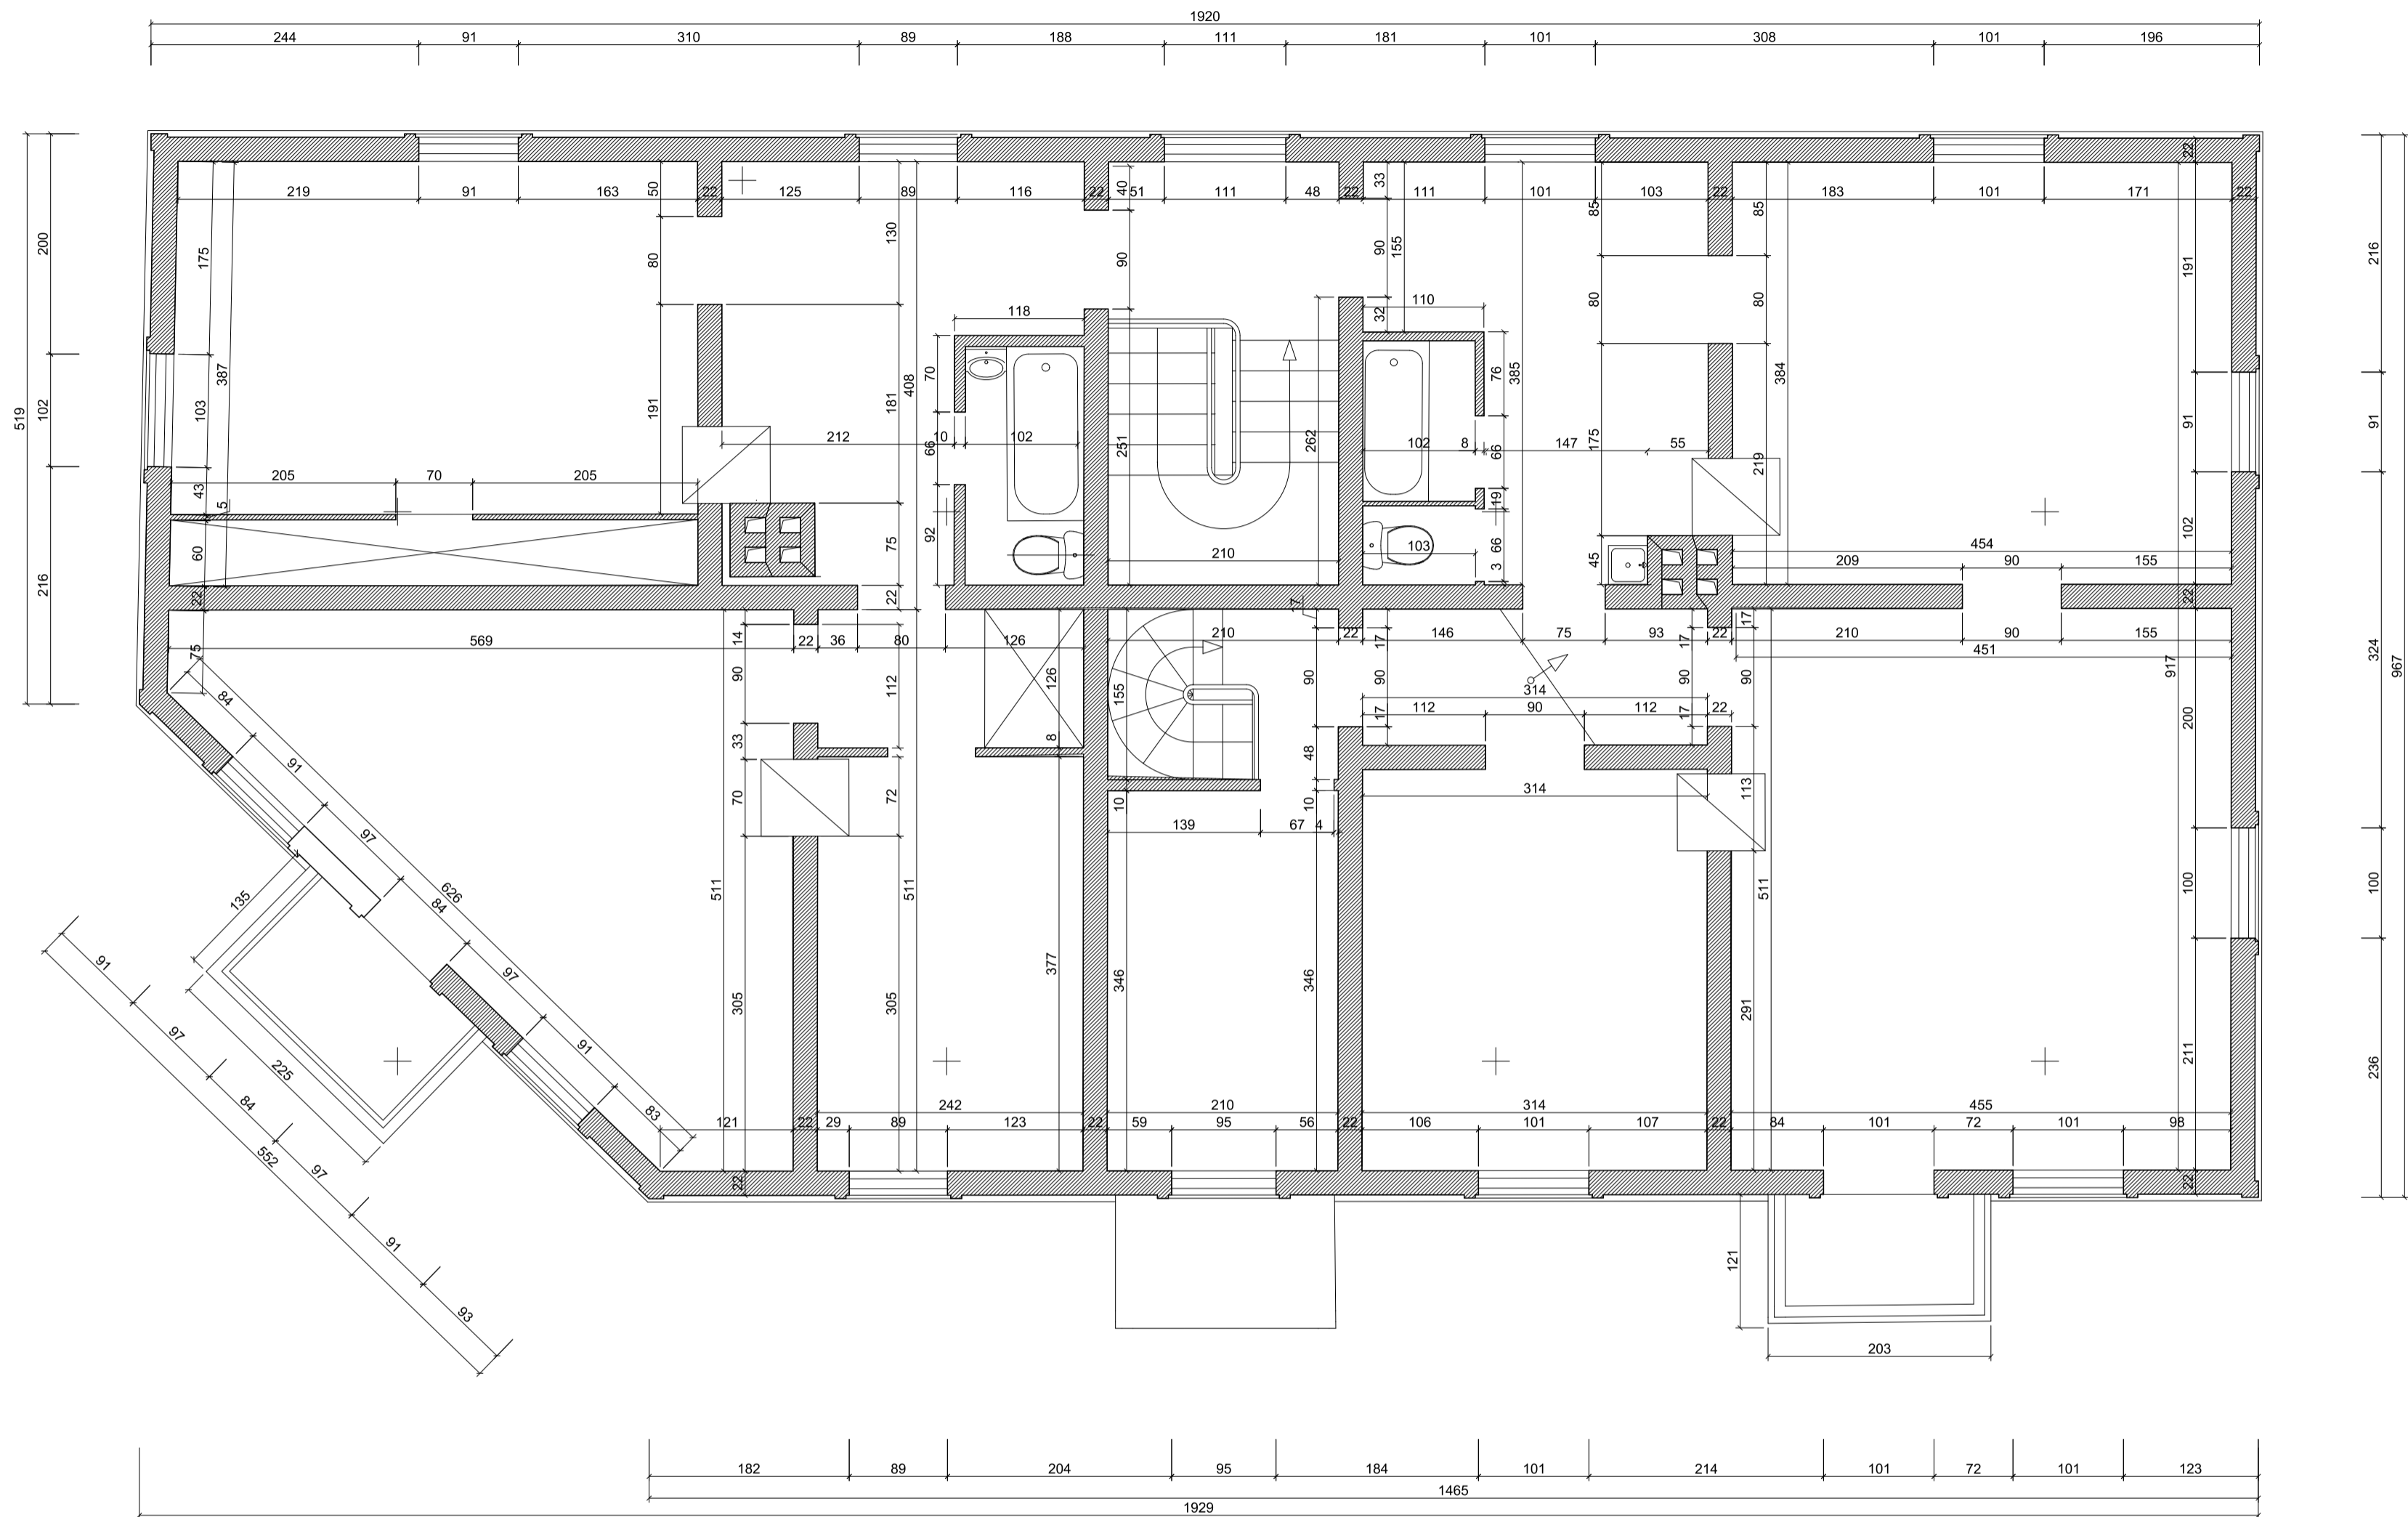


5.00 10.00 15.00 20.00

PROJ.VADOVAS	R.JARUTIS	PASTATAS VILNIUJE, S. MONIUŠKOS G. 56	STADIJA	LAPAS	LAPŲ
GR.VADOVAS	J.VAITULEVIČIUS		PPD	6	8
ATLIKO	P.MACIJAUSKAS		ARCHITEKTŪRINIAI FOTOGRAMETRINIAI APMATAVIMAI		
TIKRINO	R.JARUTIENĖ		ANTRO AUKŠTO PLANAS M 1:50		
		2007.01.31	UAB CAD & F PROJEKTSERVISAS LICENCIJOS NR.445		


FRAGMENTAS NR.1 M1:10

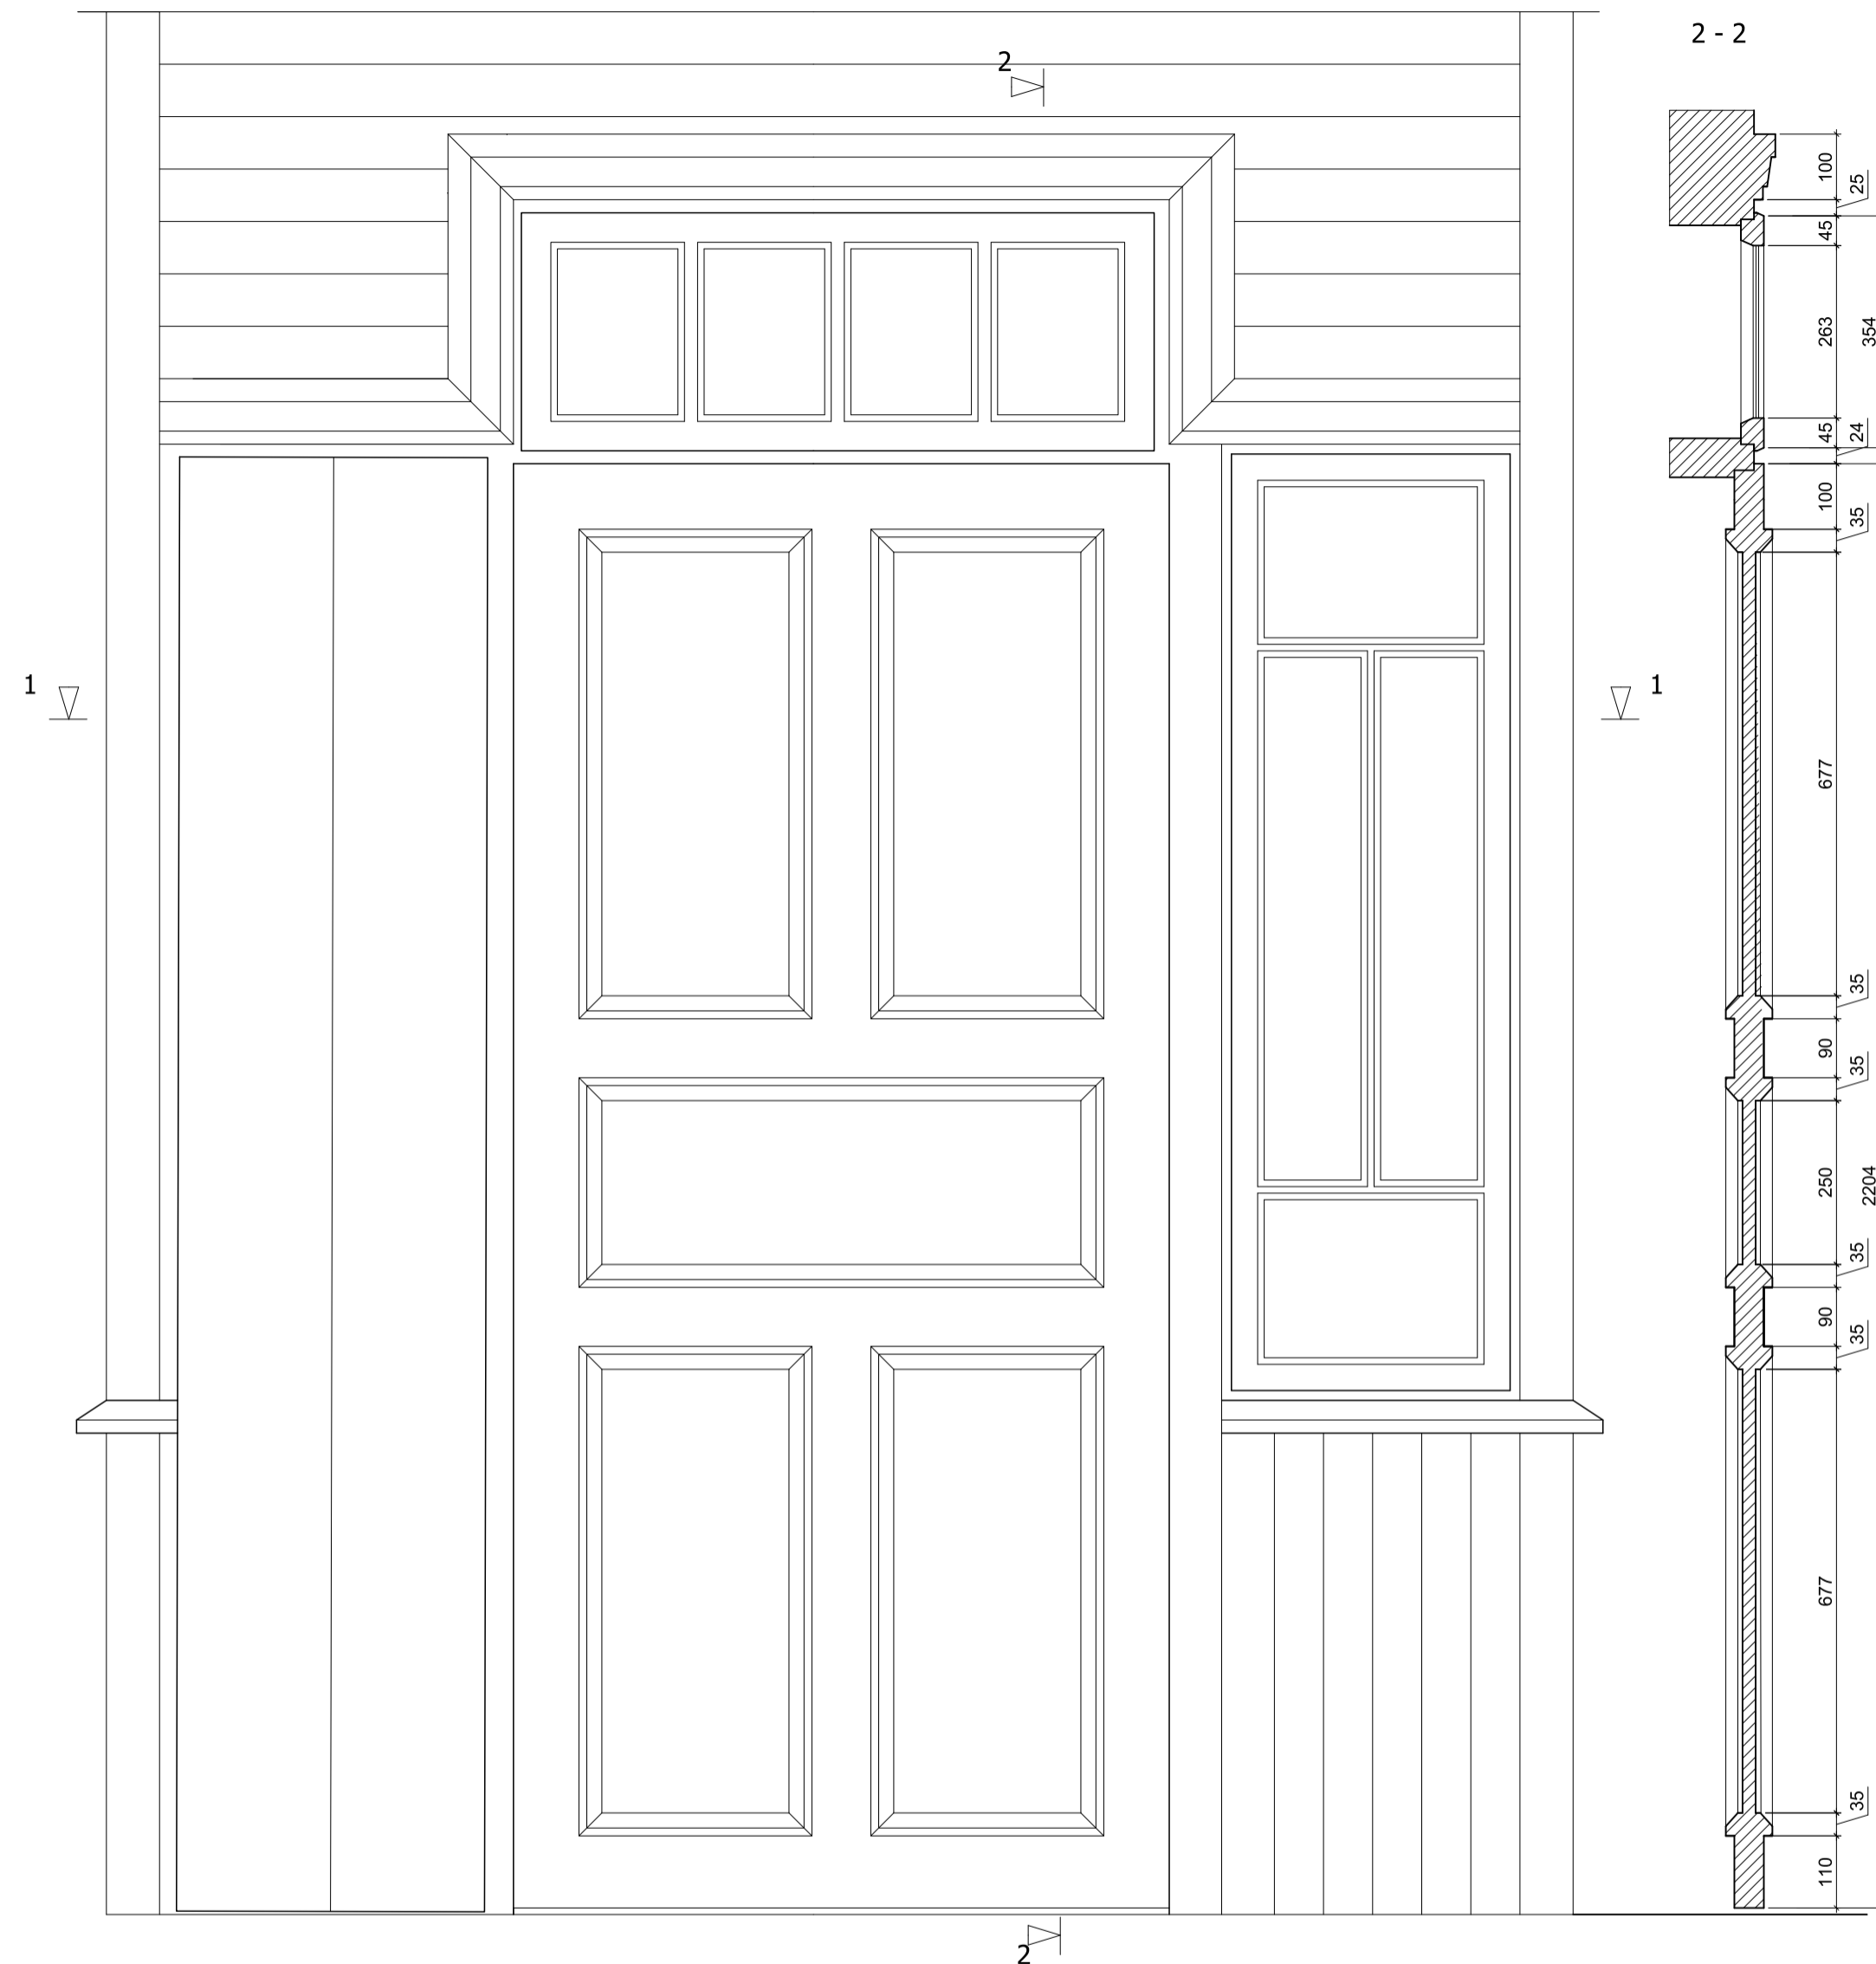


DETALĖ NR.1 M1:10

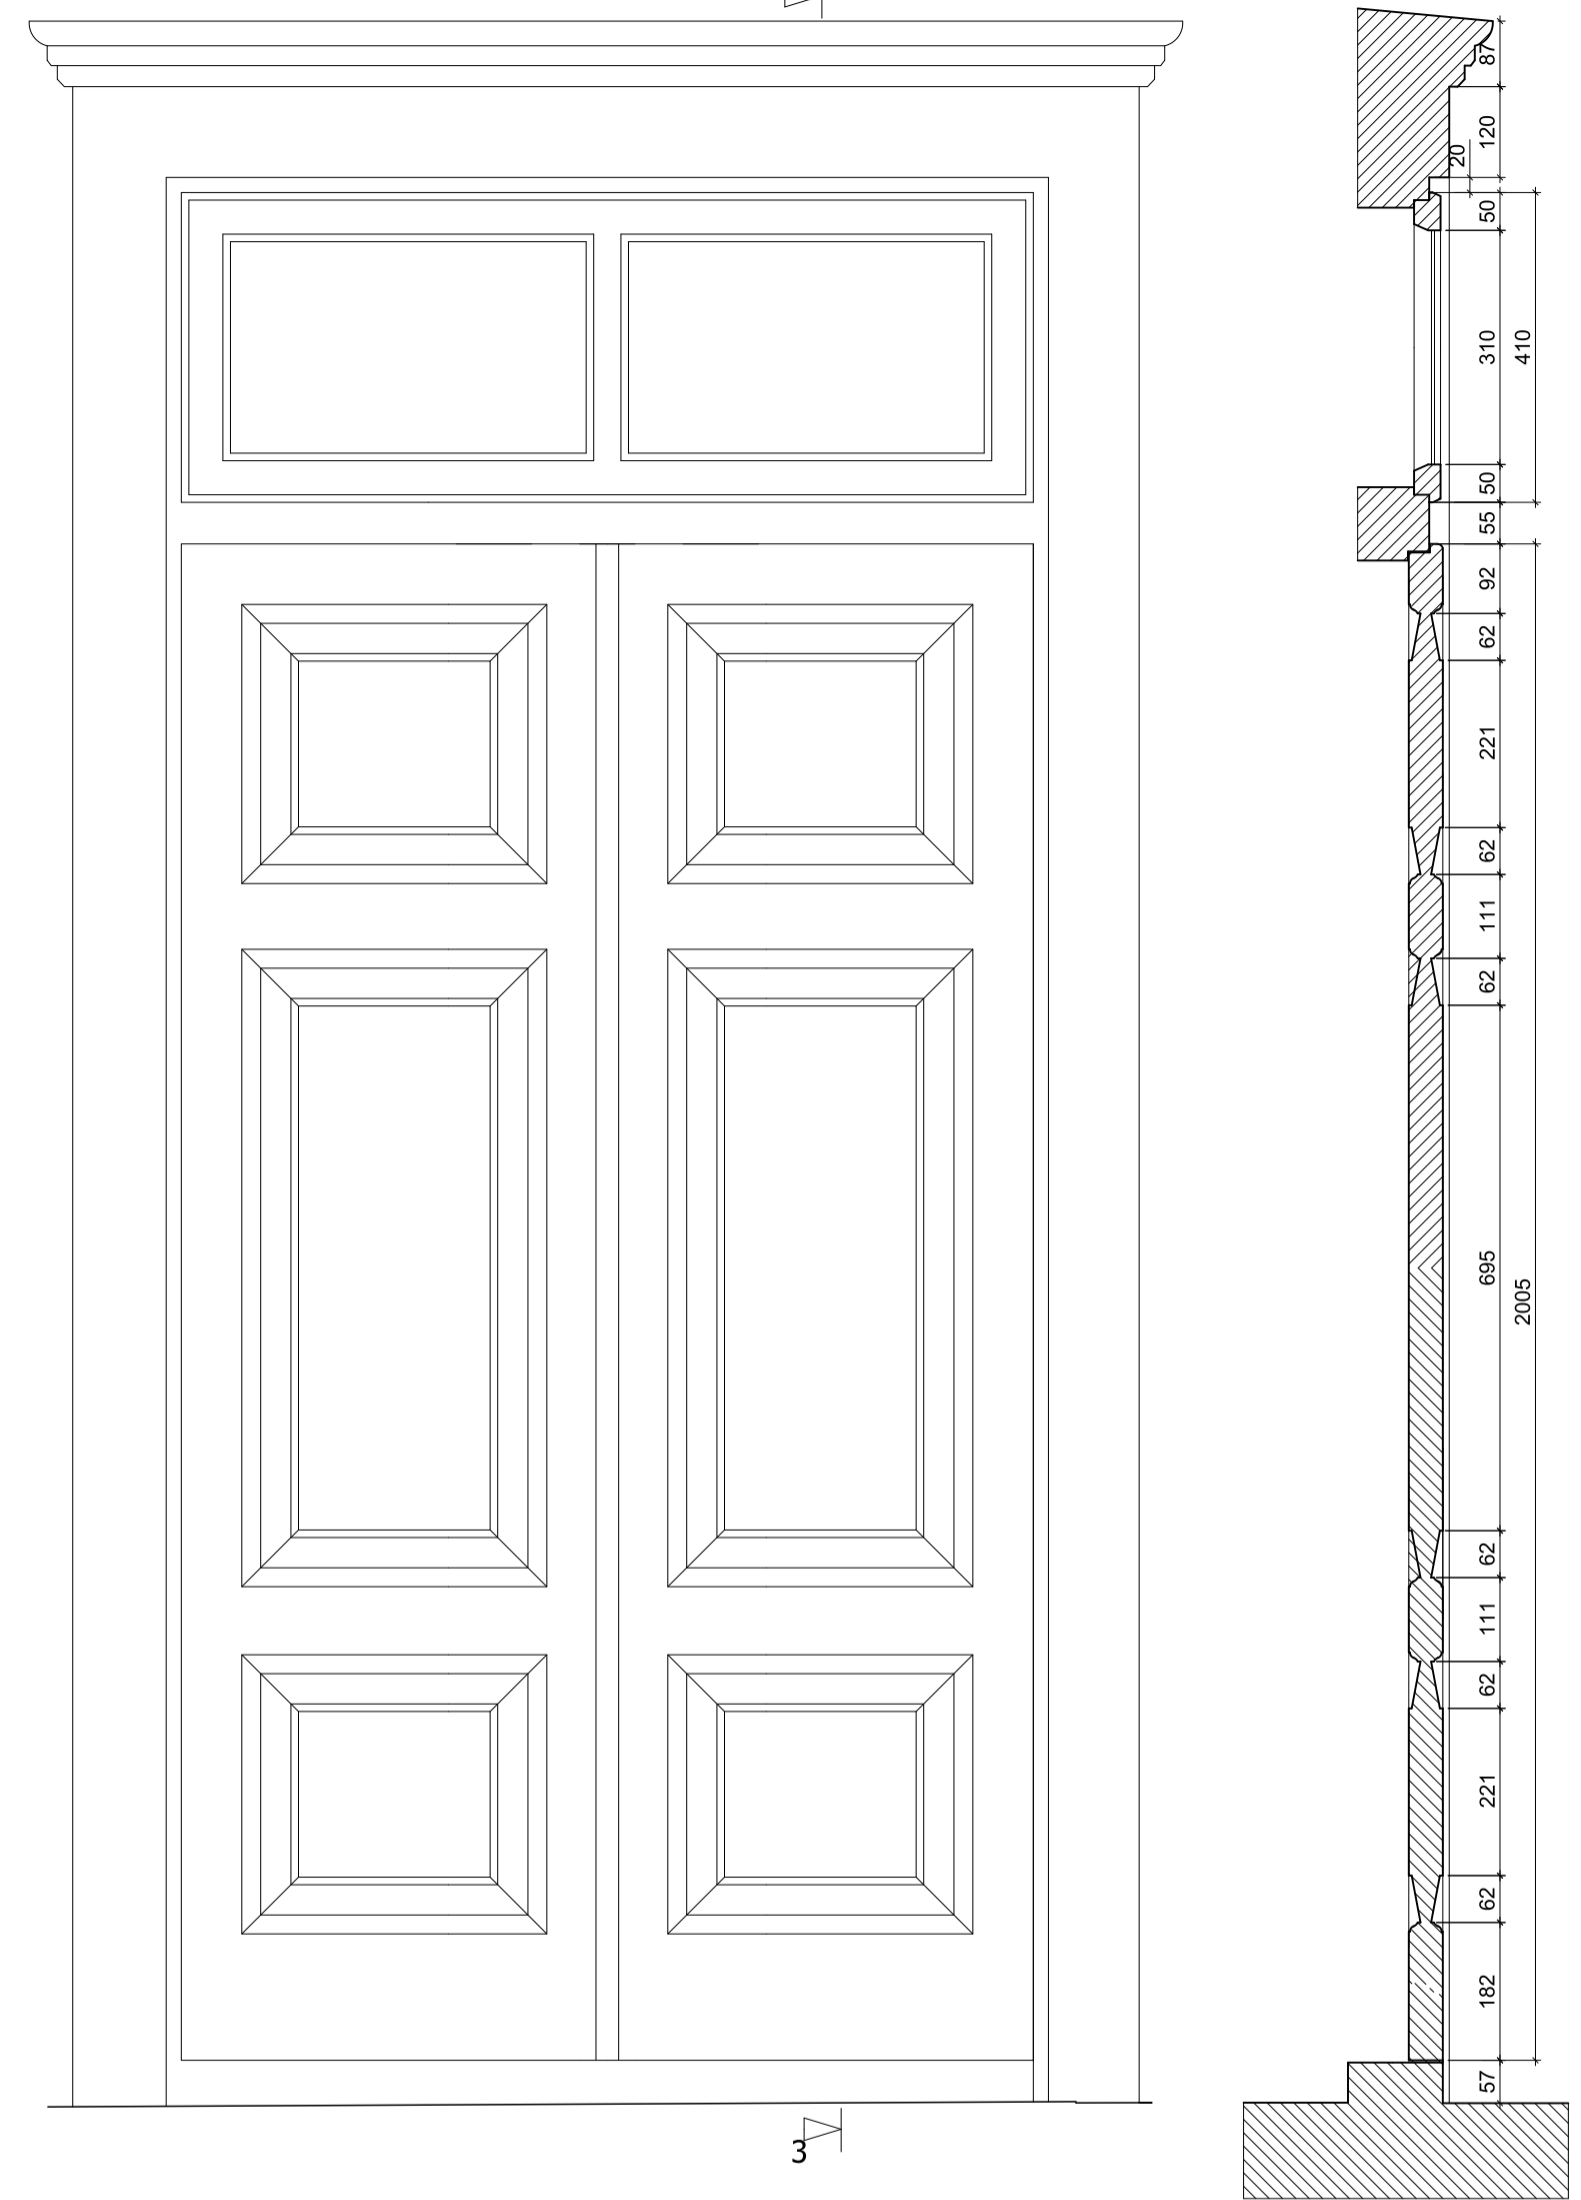

1 - 1

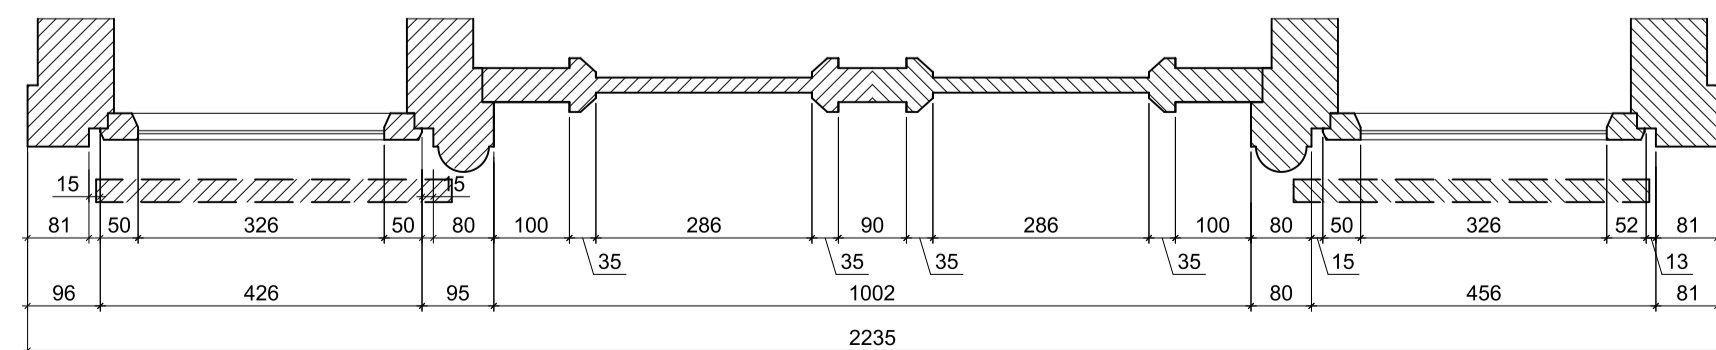

PROJ.VADOVAS	R.JARUTIS	PASTATAS VILNIUJE, S. MONIUŠKOS G. 56	STADIJA	LAPAS	LAPŲ
GR.VADOVAS	J.VAITULEVIČIUS		PPD	8	8
ATLIKO	P.MACIJAUSKAS		ARCHITEKTŪRINIAI FOTOGRAMETRINIAI APMATAVIMAI		
TIKRINO	R.JARUTIENĖ		UAB CAD & F PROJEKTSERVISAS LICENCIJOS NR.445		
		2007.01.31	DETALĖS M 1:10		

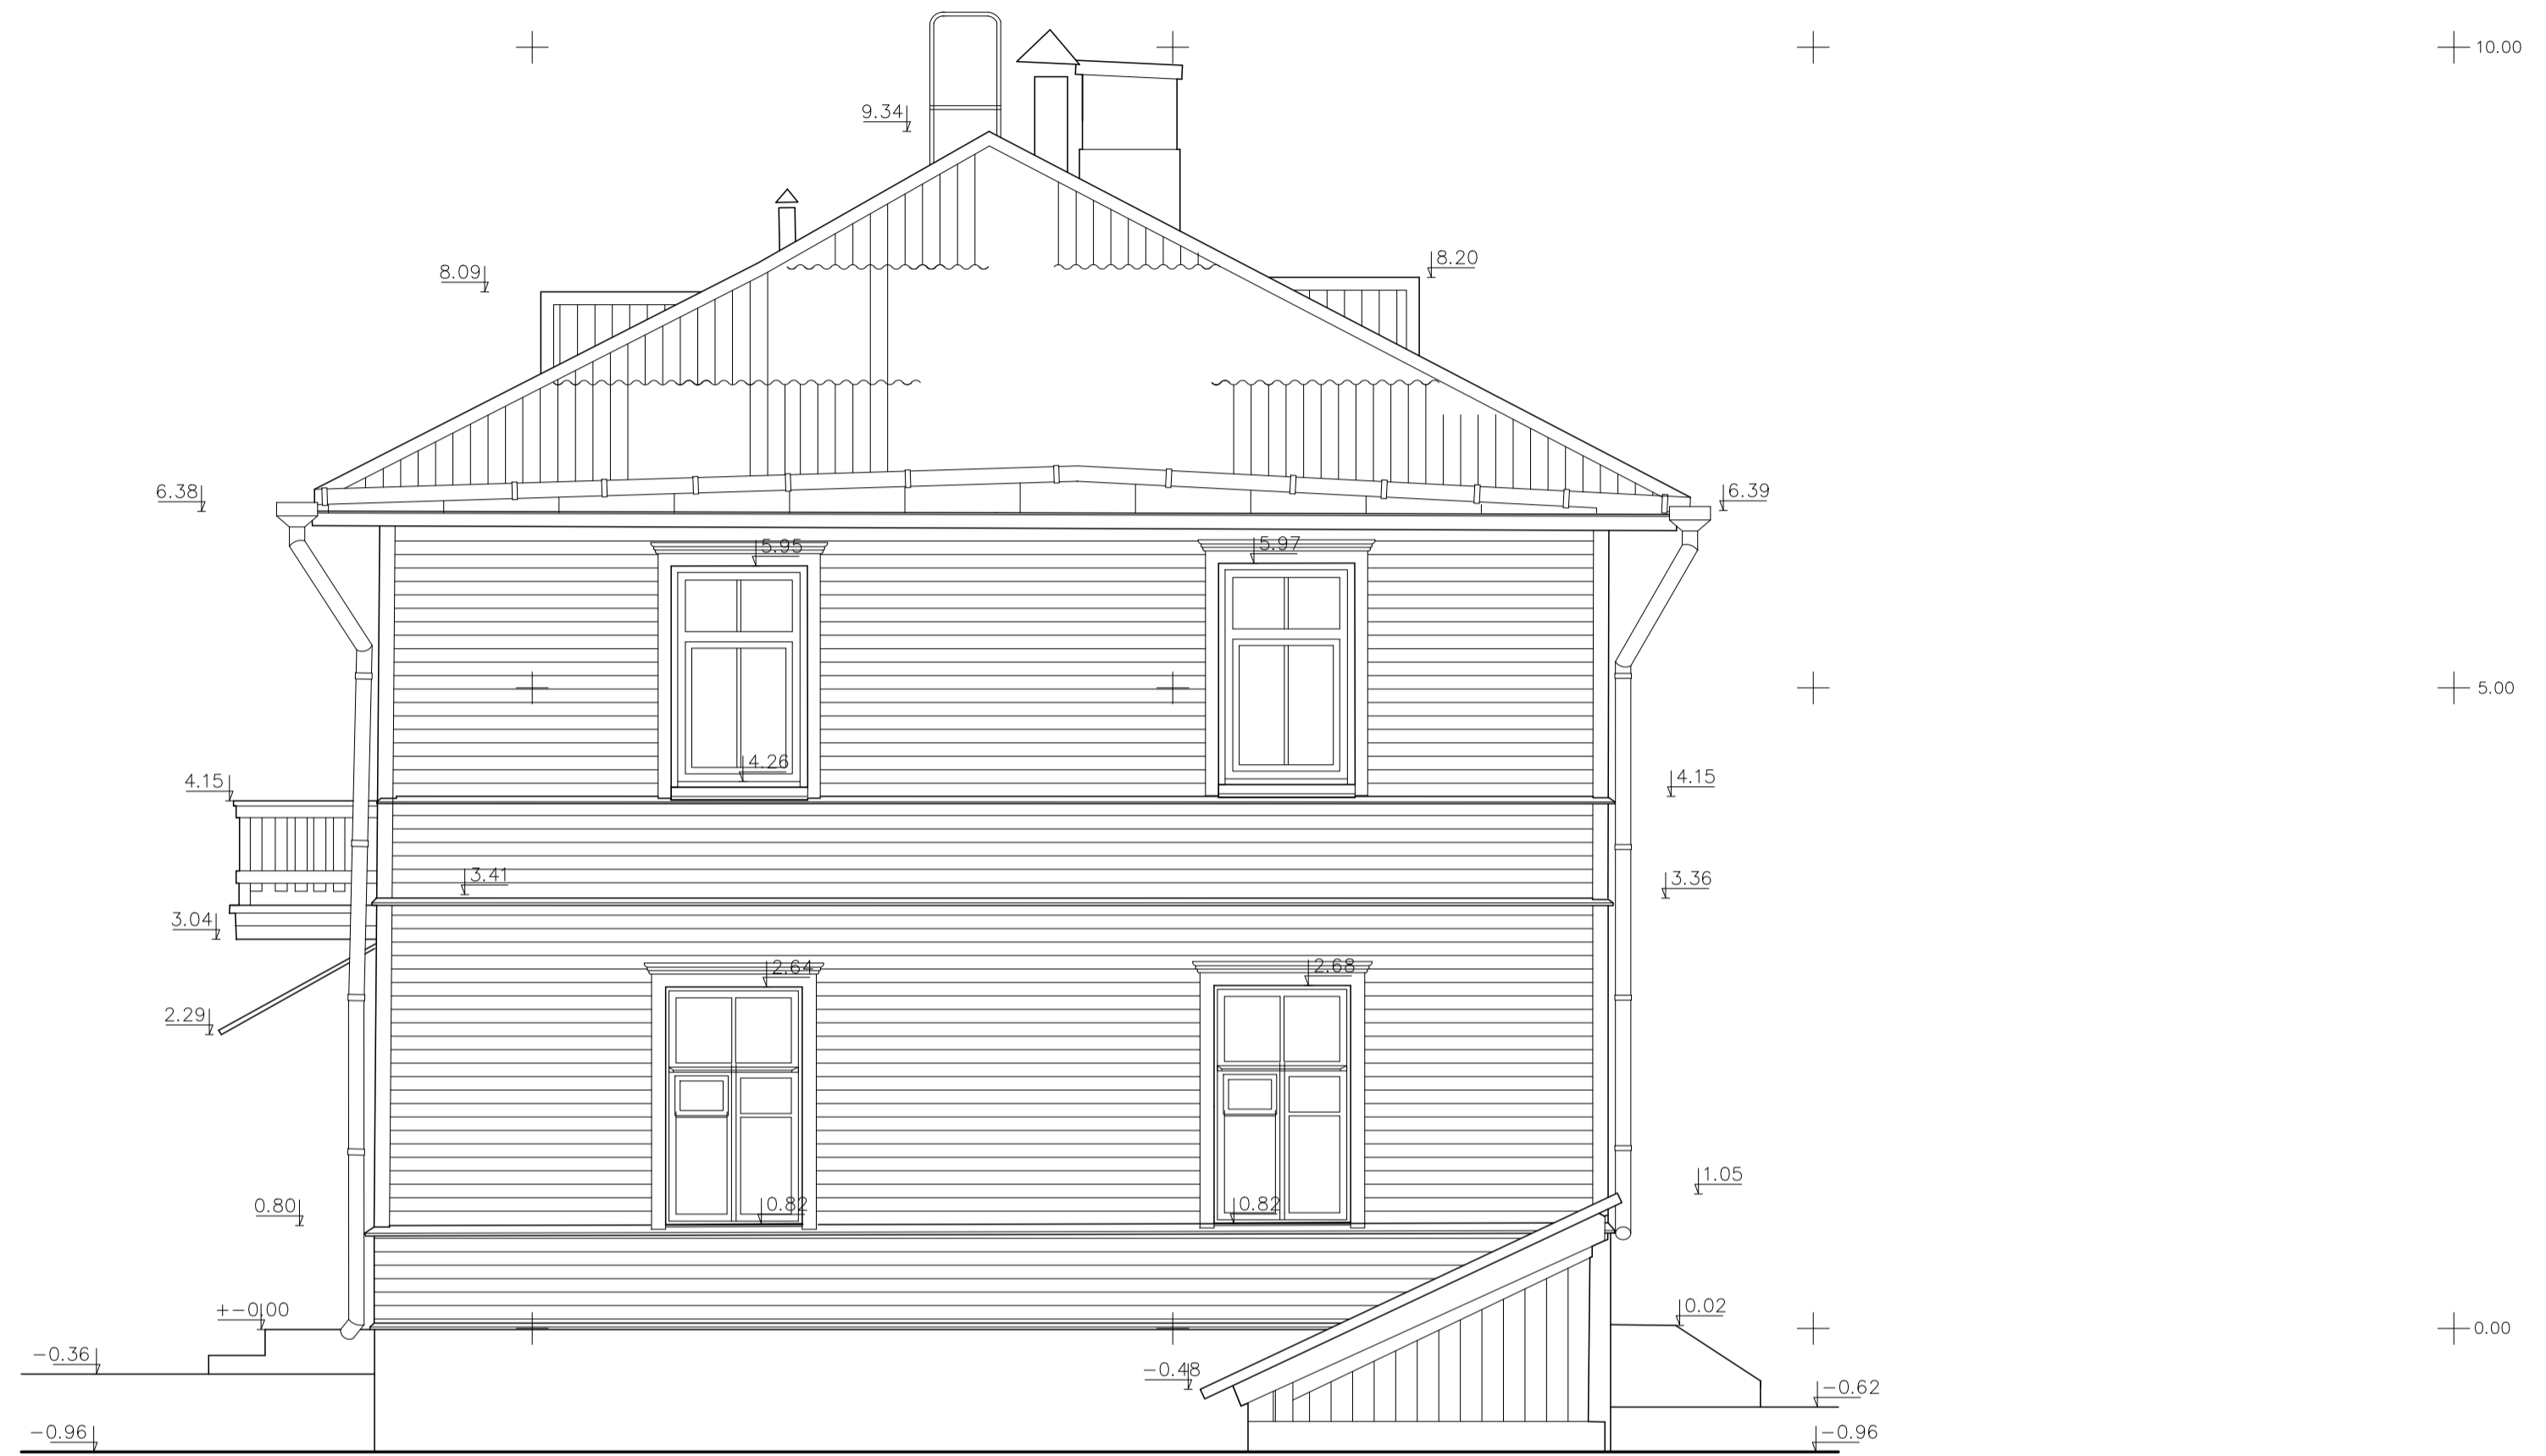

PROJ.VADOVAS	R.JARUTIS				
GR.VADOVAS	J.VAITULEVIČIUS				PASTATAS VILNIUJE, S. MONIUŠKOS G. 56
ATLIKO	P.MACIJAUSKAS				ARCHITEKTŪRINIAI FOTOGRAMETRINIAI APMATAVIMAI
TIKRINO	R.JARUTIENĖ				STADIJA LAPAS LAPŲ
					PPD 4 8
					UAB CAD & F PROJEKTSERVISAS LICENCIJOS NR.445
					PIETŲ FASADAS M 1:50
					2007.01.31