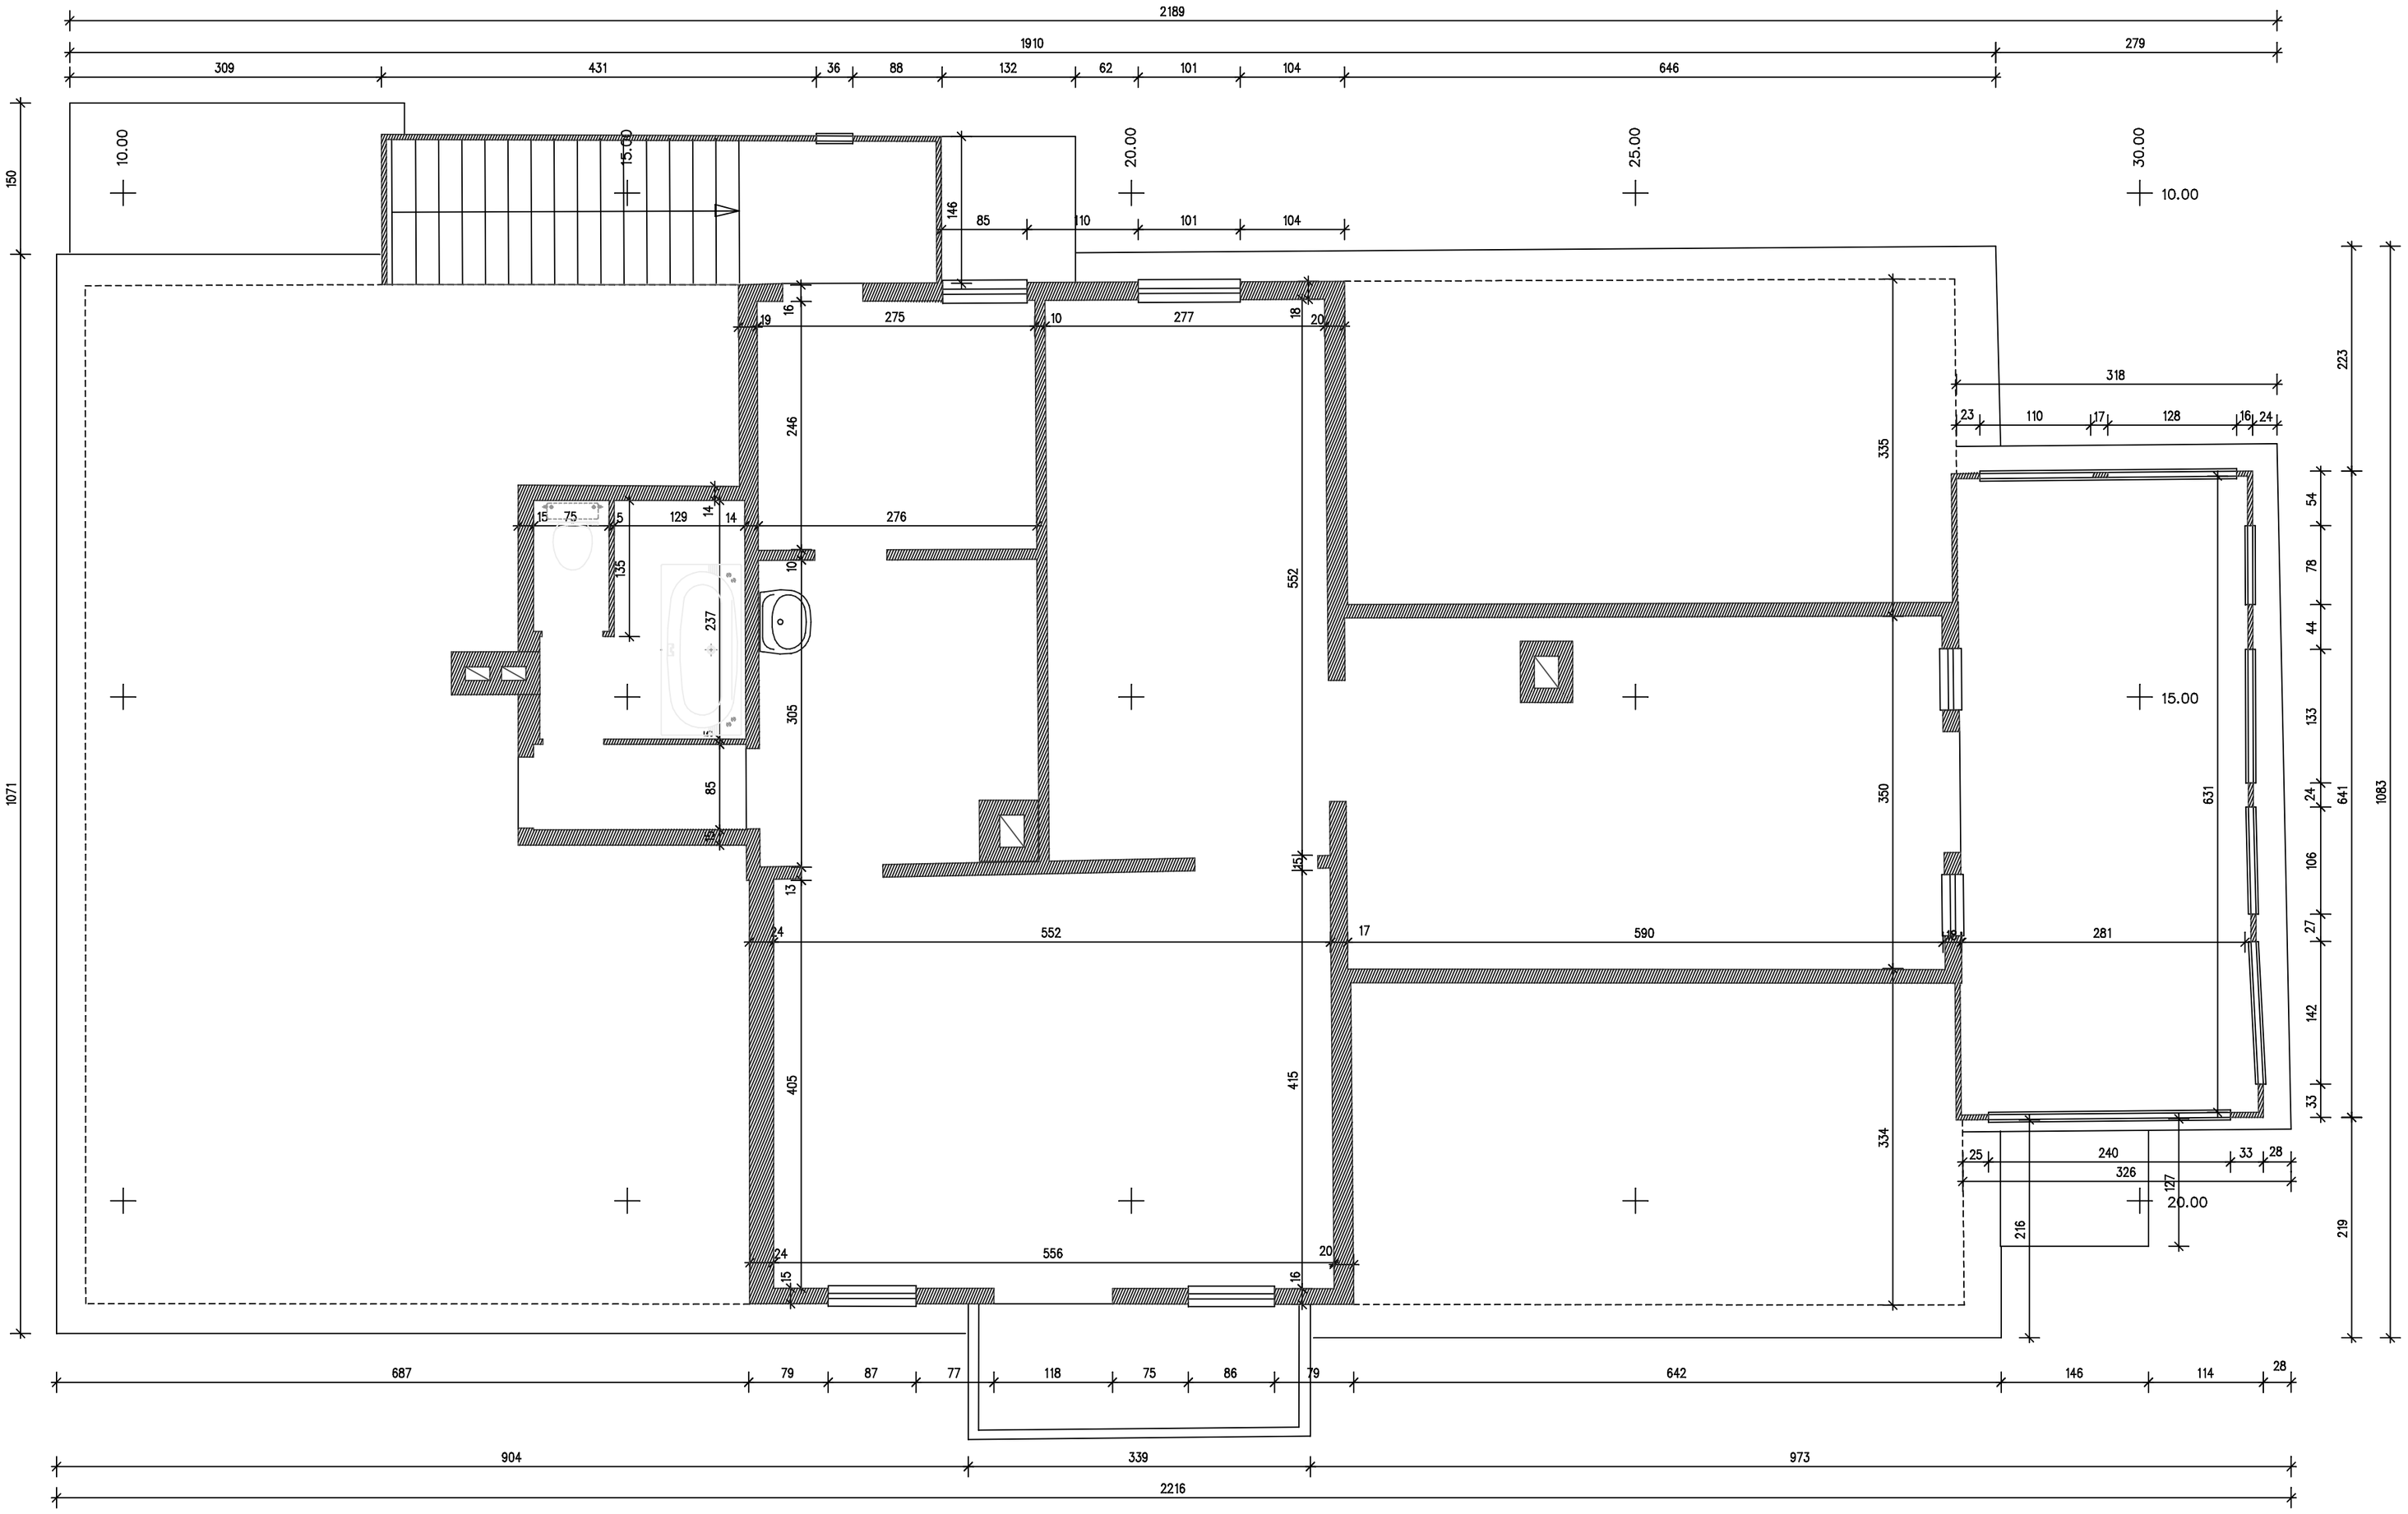

PROJ.VADOVAS	R.JARUTIS		
GR.VADOVAS	J.VAITULEVIČIUS		PASTATAS VILNIUJE, D. POŠKOS G. Nr.15
ATLIKO	R.GAVIENAS		
TIKRINO	R.JARUTIENĖ		ARCHITEKTŪRINIAI APMATAVIMAI
		2007.06.29	MANSARDOS PLANAS M 1:50

STADIJA	LAPAS	LAPŲ
PPD	6	8

UAB CAD & F PROJEKTSERVISAS LICENCIJOS NR.445

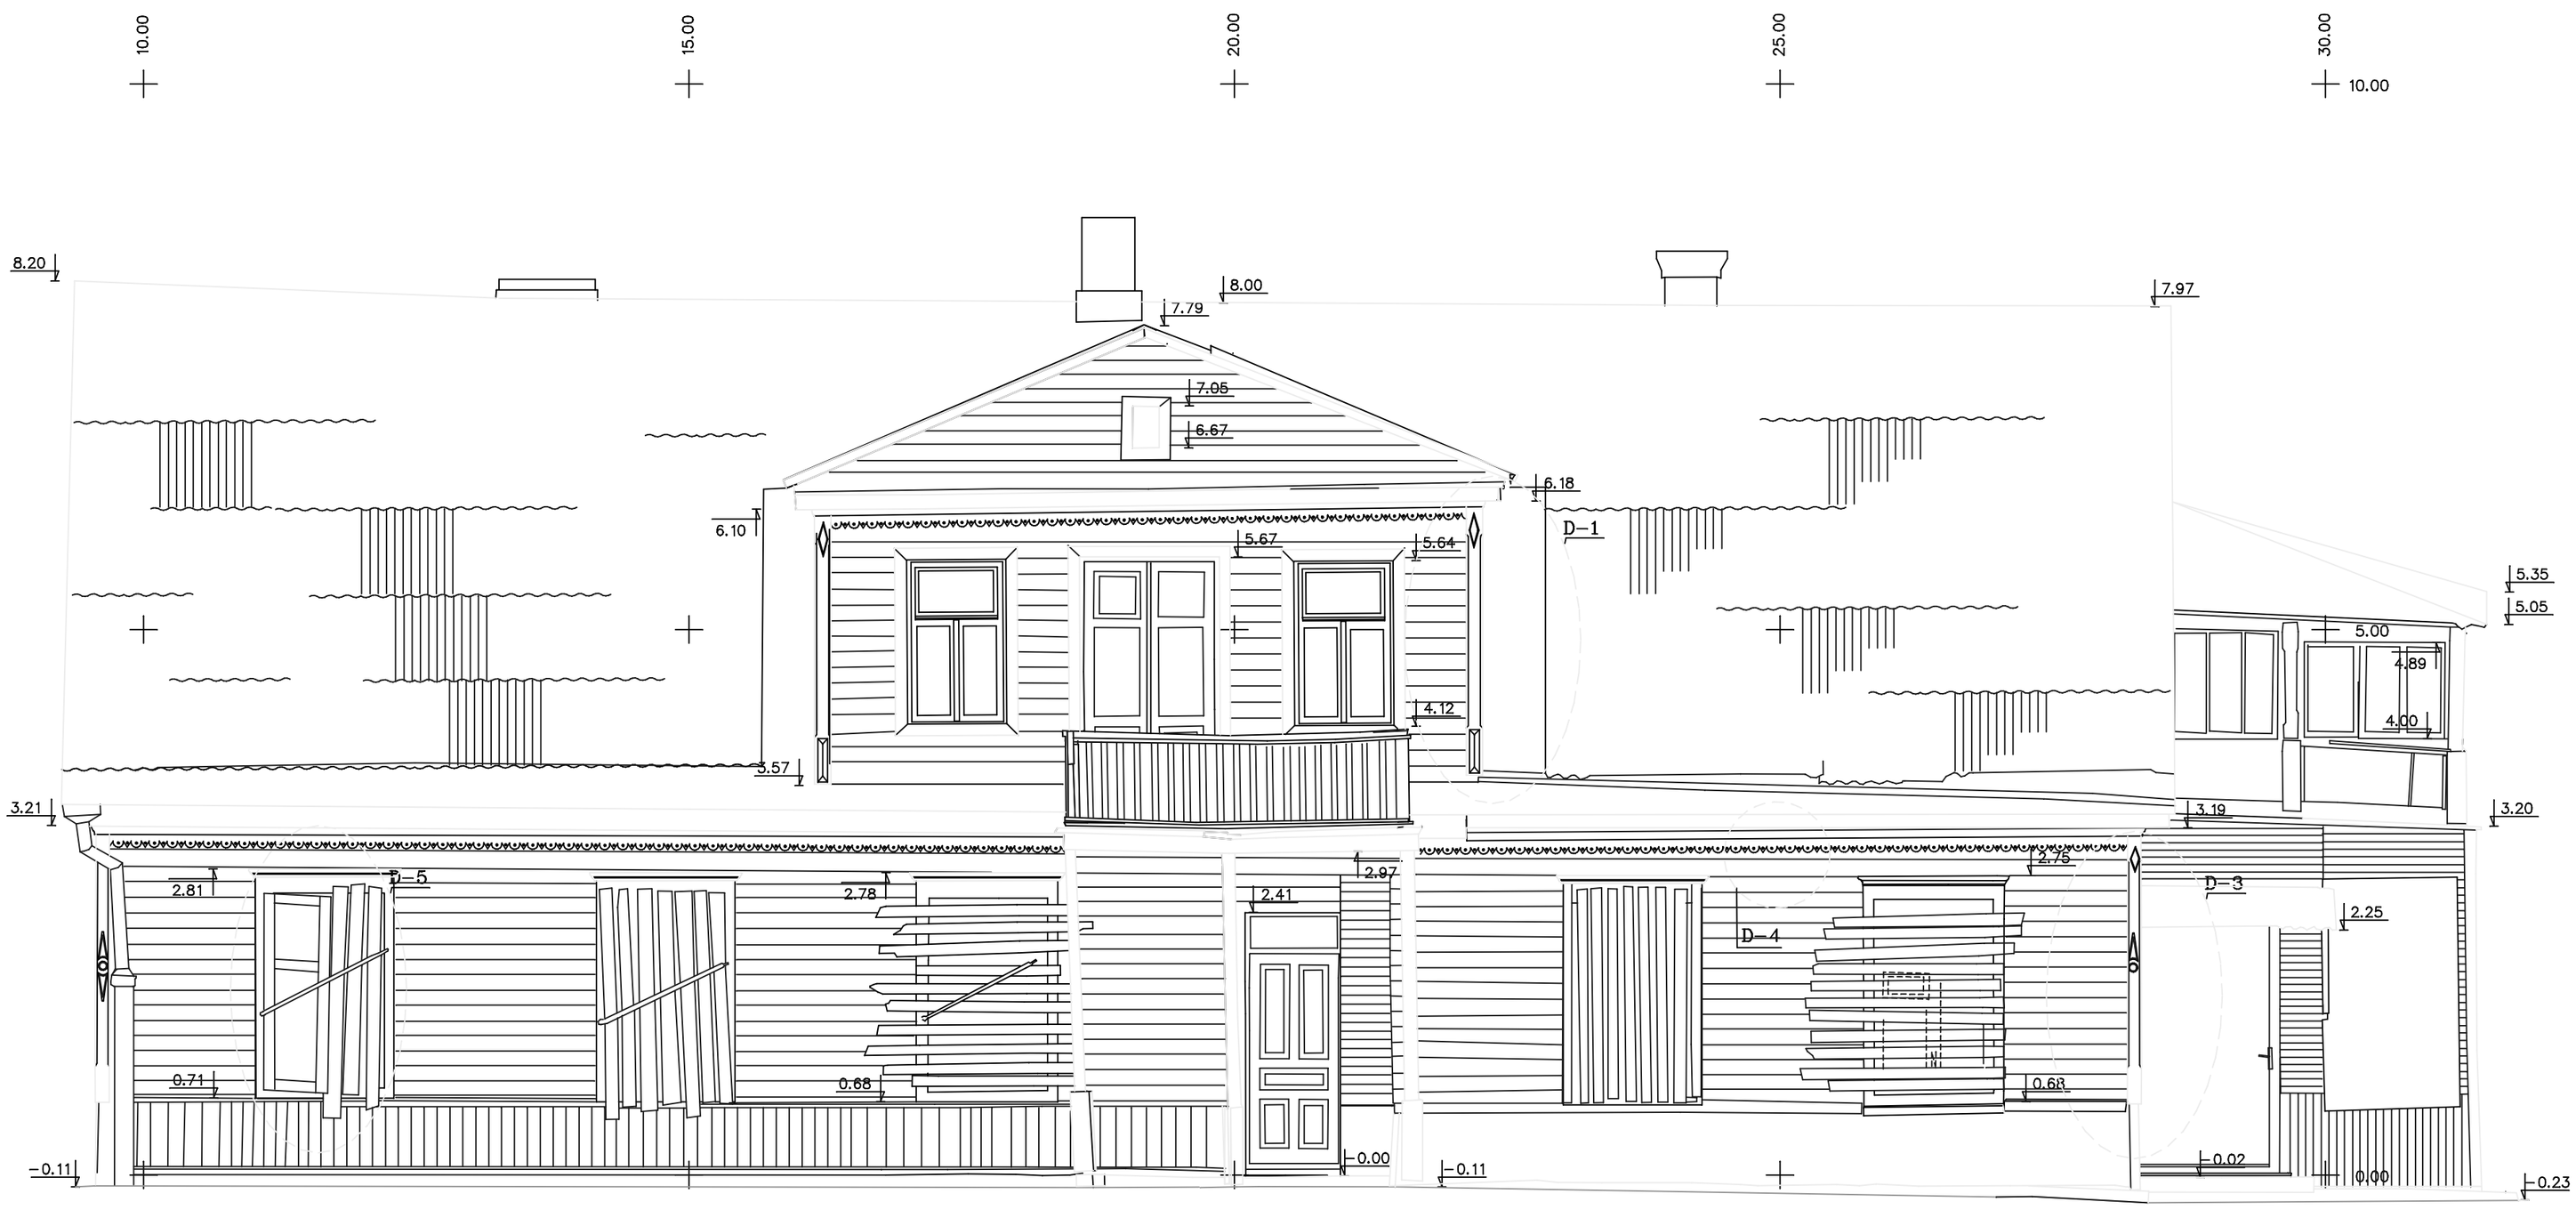

PROJ.VADOVAS	R.JARUTIS		
GR.VADOVAS	J.VAITULEVIČIUS		PASTATAS VILNIUJE, D. POŠKOS G. Nr.15
ATLIKO	R.GAVIENAS		
TIKRINO	R.JARUTIENĖ		ARCHITEKTŪRINIAI APMATAVIMAI
			PIETŲ FASADAS M 1:50
		2007.06.29	

STADIJA	LAPAS	LAPŲ
PPD	2	8

UAB
CAD & F
PROJEKTSERVISAS
LICENCIJOS NR.445

10.00 15.00 20.00 25.00 30.00 10.00

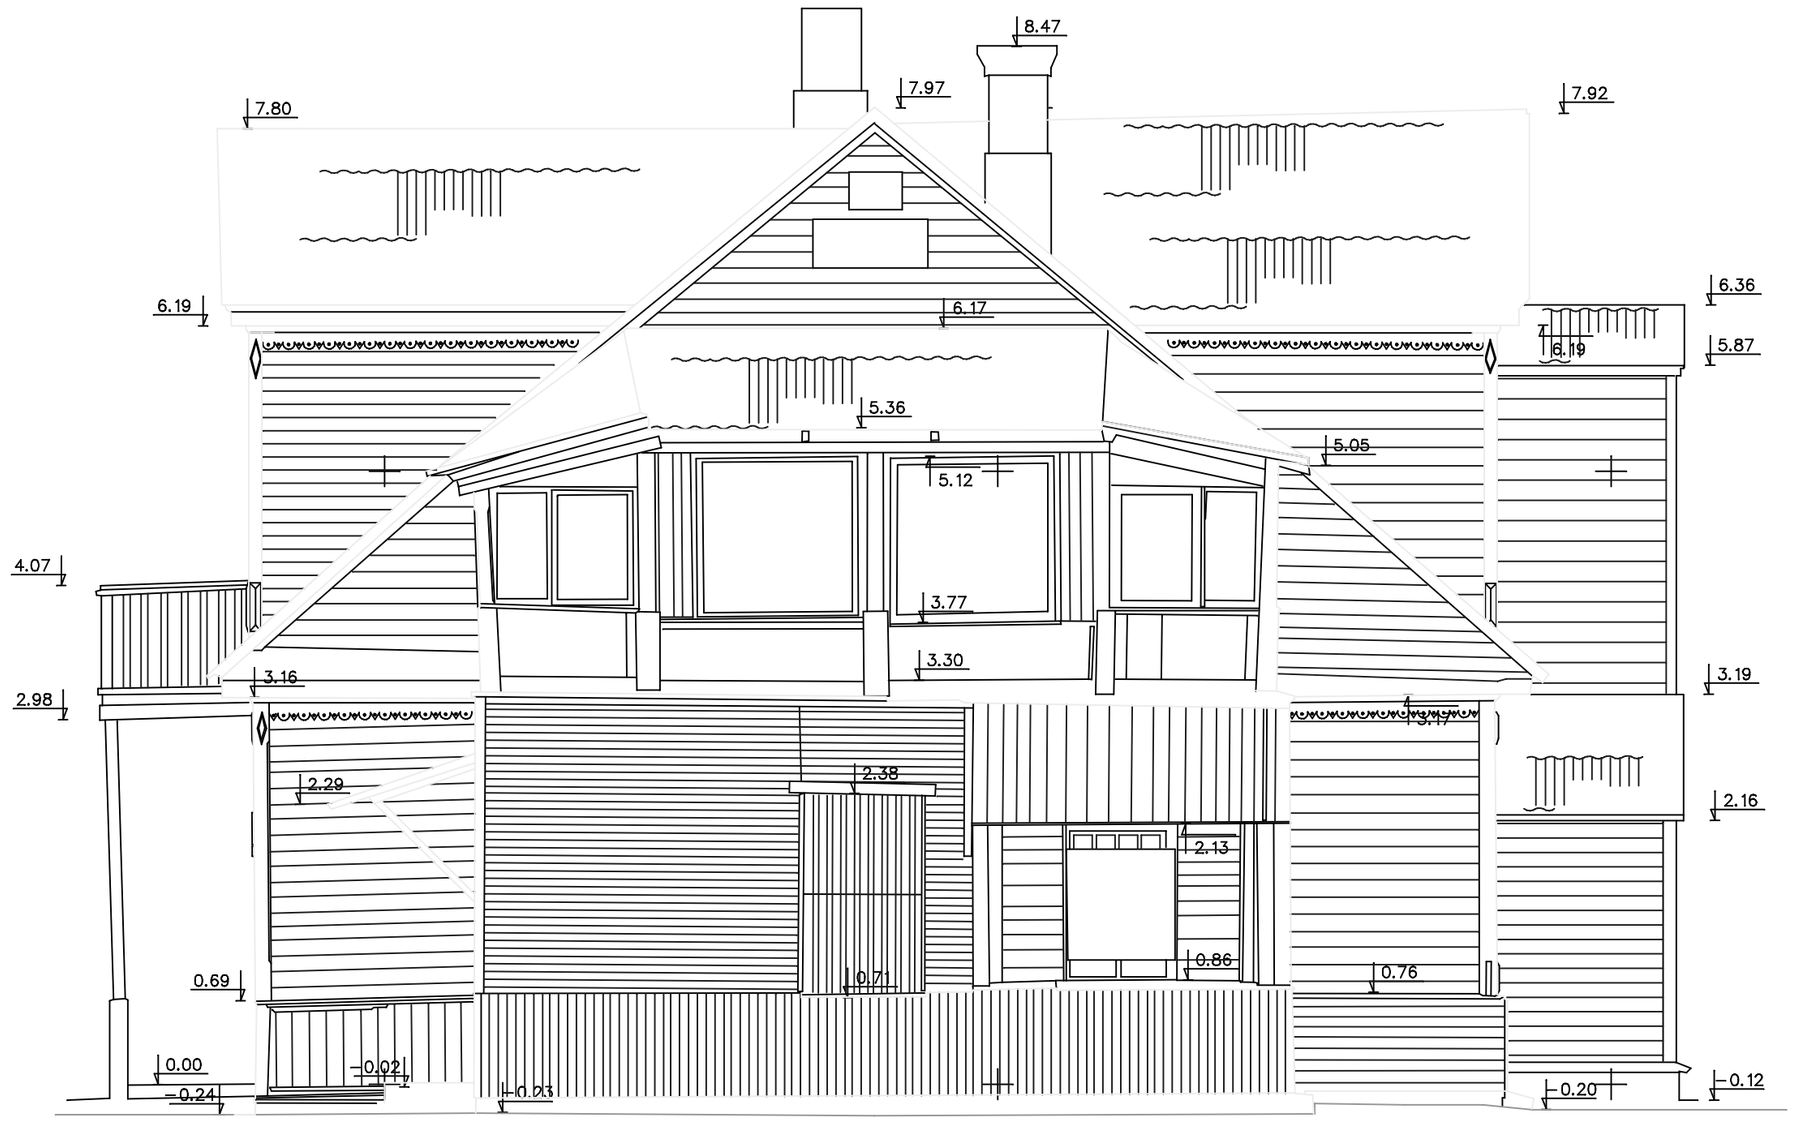

5.00

0.00

PROJ.VADOVAS	R.JARUTIS		
GR.VADOVAS	J.VAITULEVIČIUS		PASTATAS VILNIUJE, D. POŠKOS G. Nr.15
ATLIKO	R.GAVIENAS		
TIKRINO	R.JARUTIENĖ		ARCHITEKTŪRINIAI APMATAVIMAI
			RYTU FASADAS M 1:50
		2007.06.29	

STADIJA	LAPAS	LAPŲ
PPD	1	8

UAB CAD & F PROJEKTSERVISAS LICENCIJOS NR.445

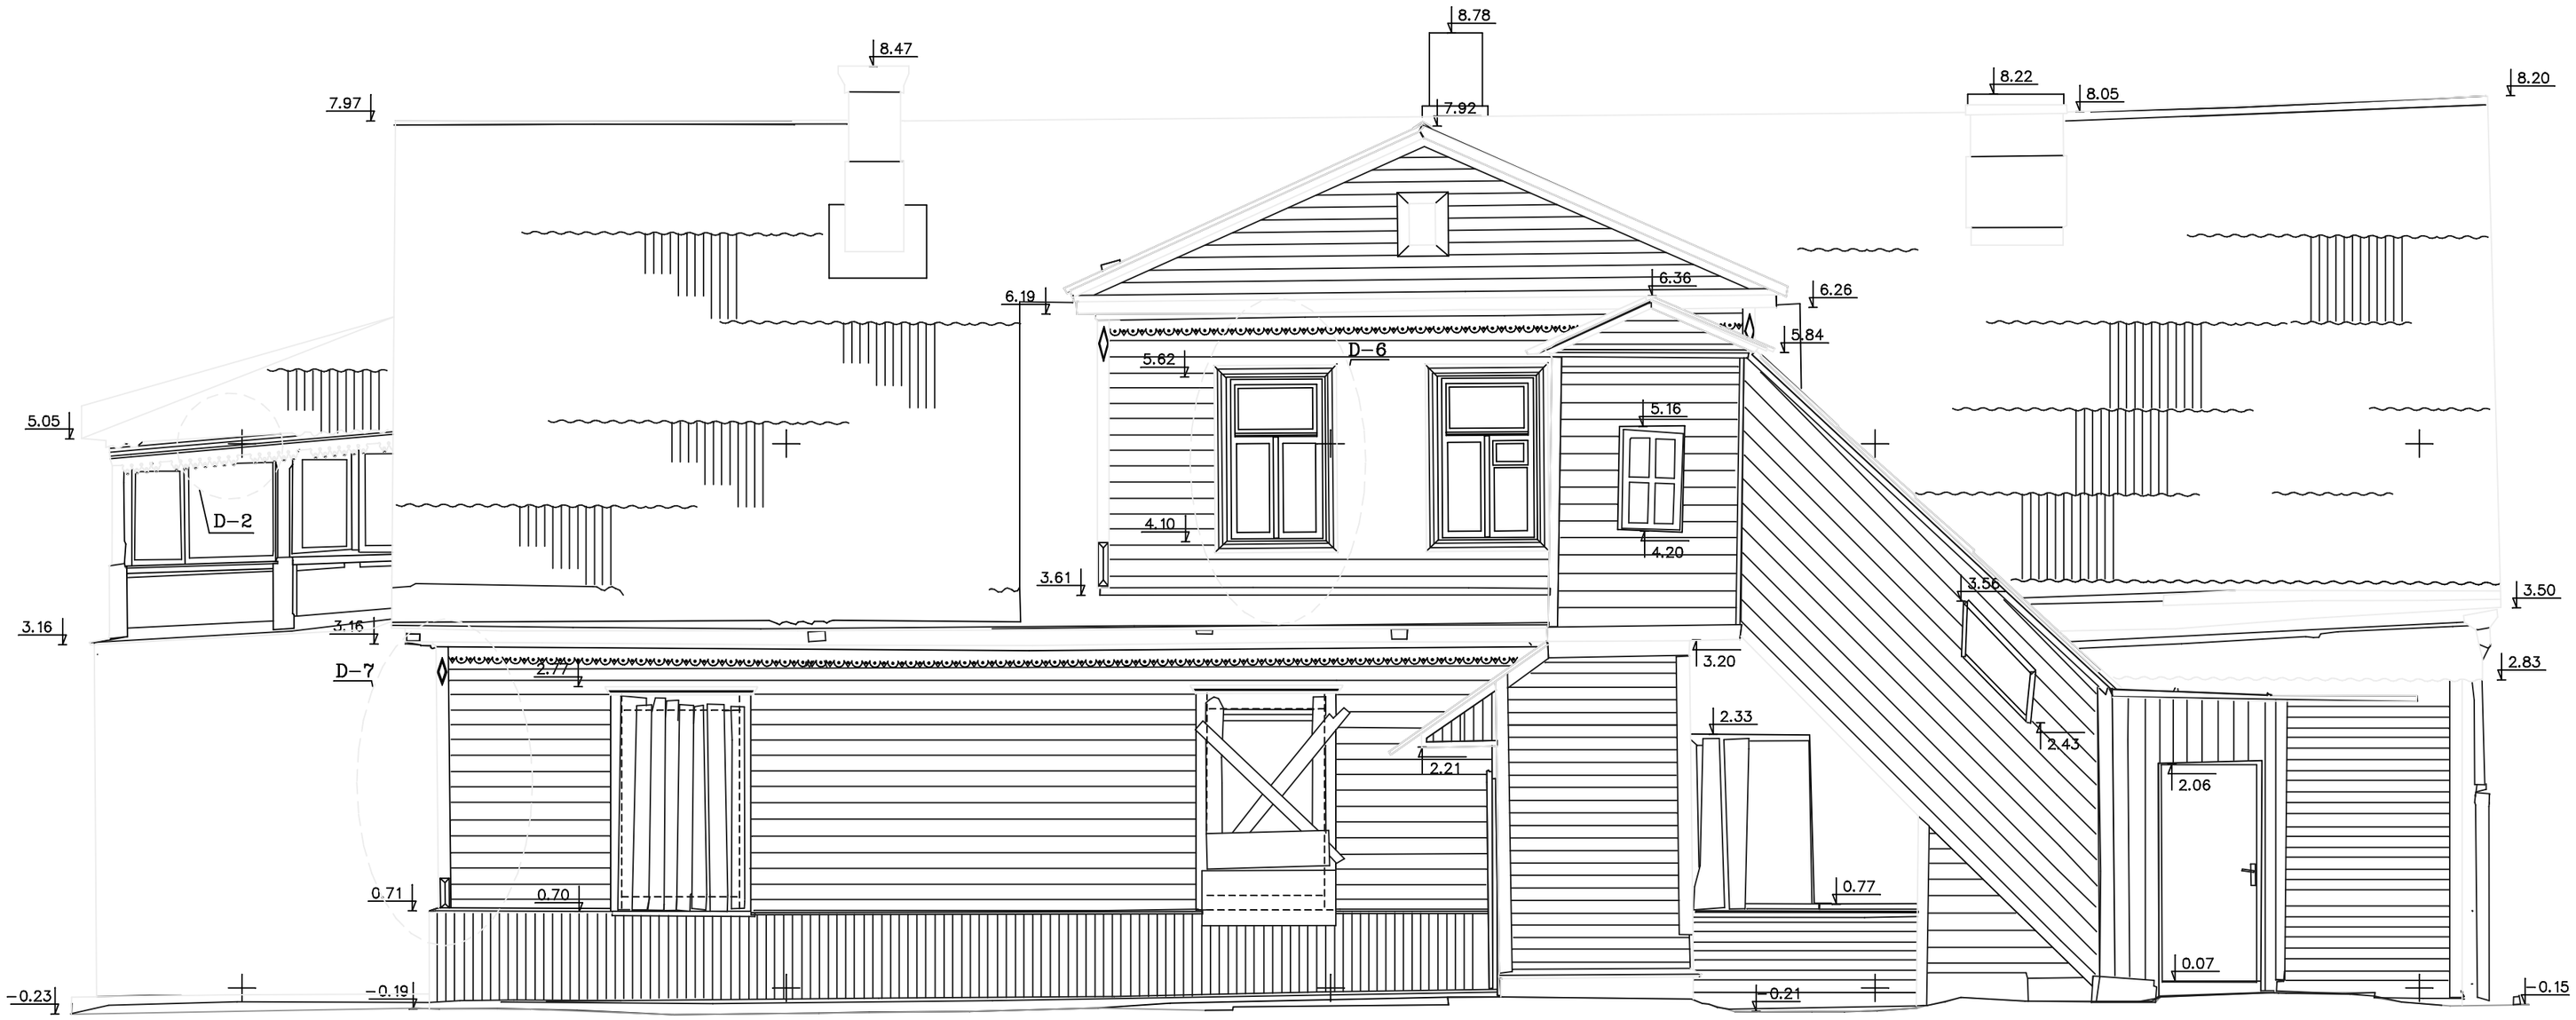

PROJ.VADOVAS	R.JARUTIS		
GR.VADOVAS	J.VAITULEVIČIUS		PASTATAS VILNIUJE, D. POŠKOS G. Nr.15
ATLIKO	R.GAVIENAS		
TIKRINO	R.JARUTIENĖ		ARCHITEKTŪRINIAI APMATAVIMAI
			ŠIAURĖS FASADAS M 1:50
		2007.06.29	

STADIJA	LAPAS	LAPŲ
PPD	4	8

UAB CAD & F PROJEKTSERVISAS LICENCIJOS NR.445

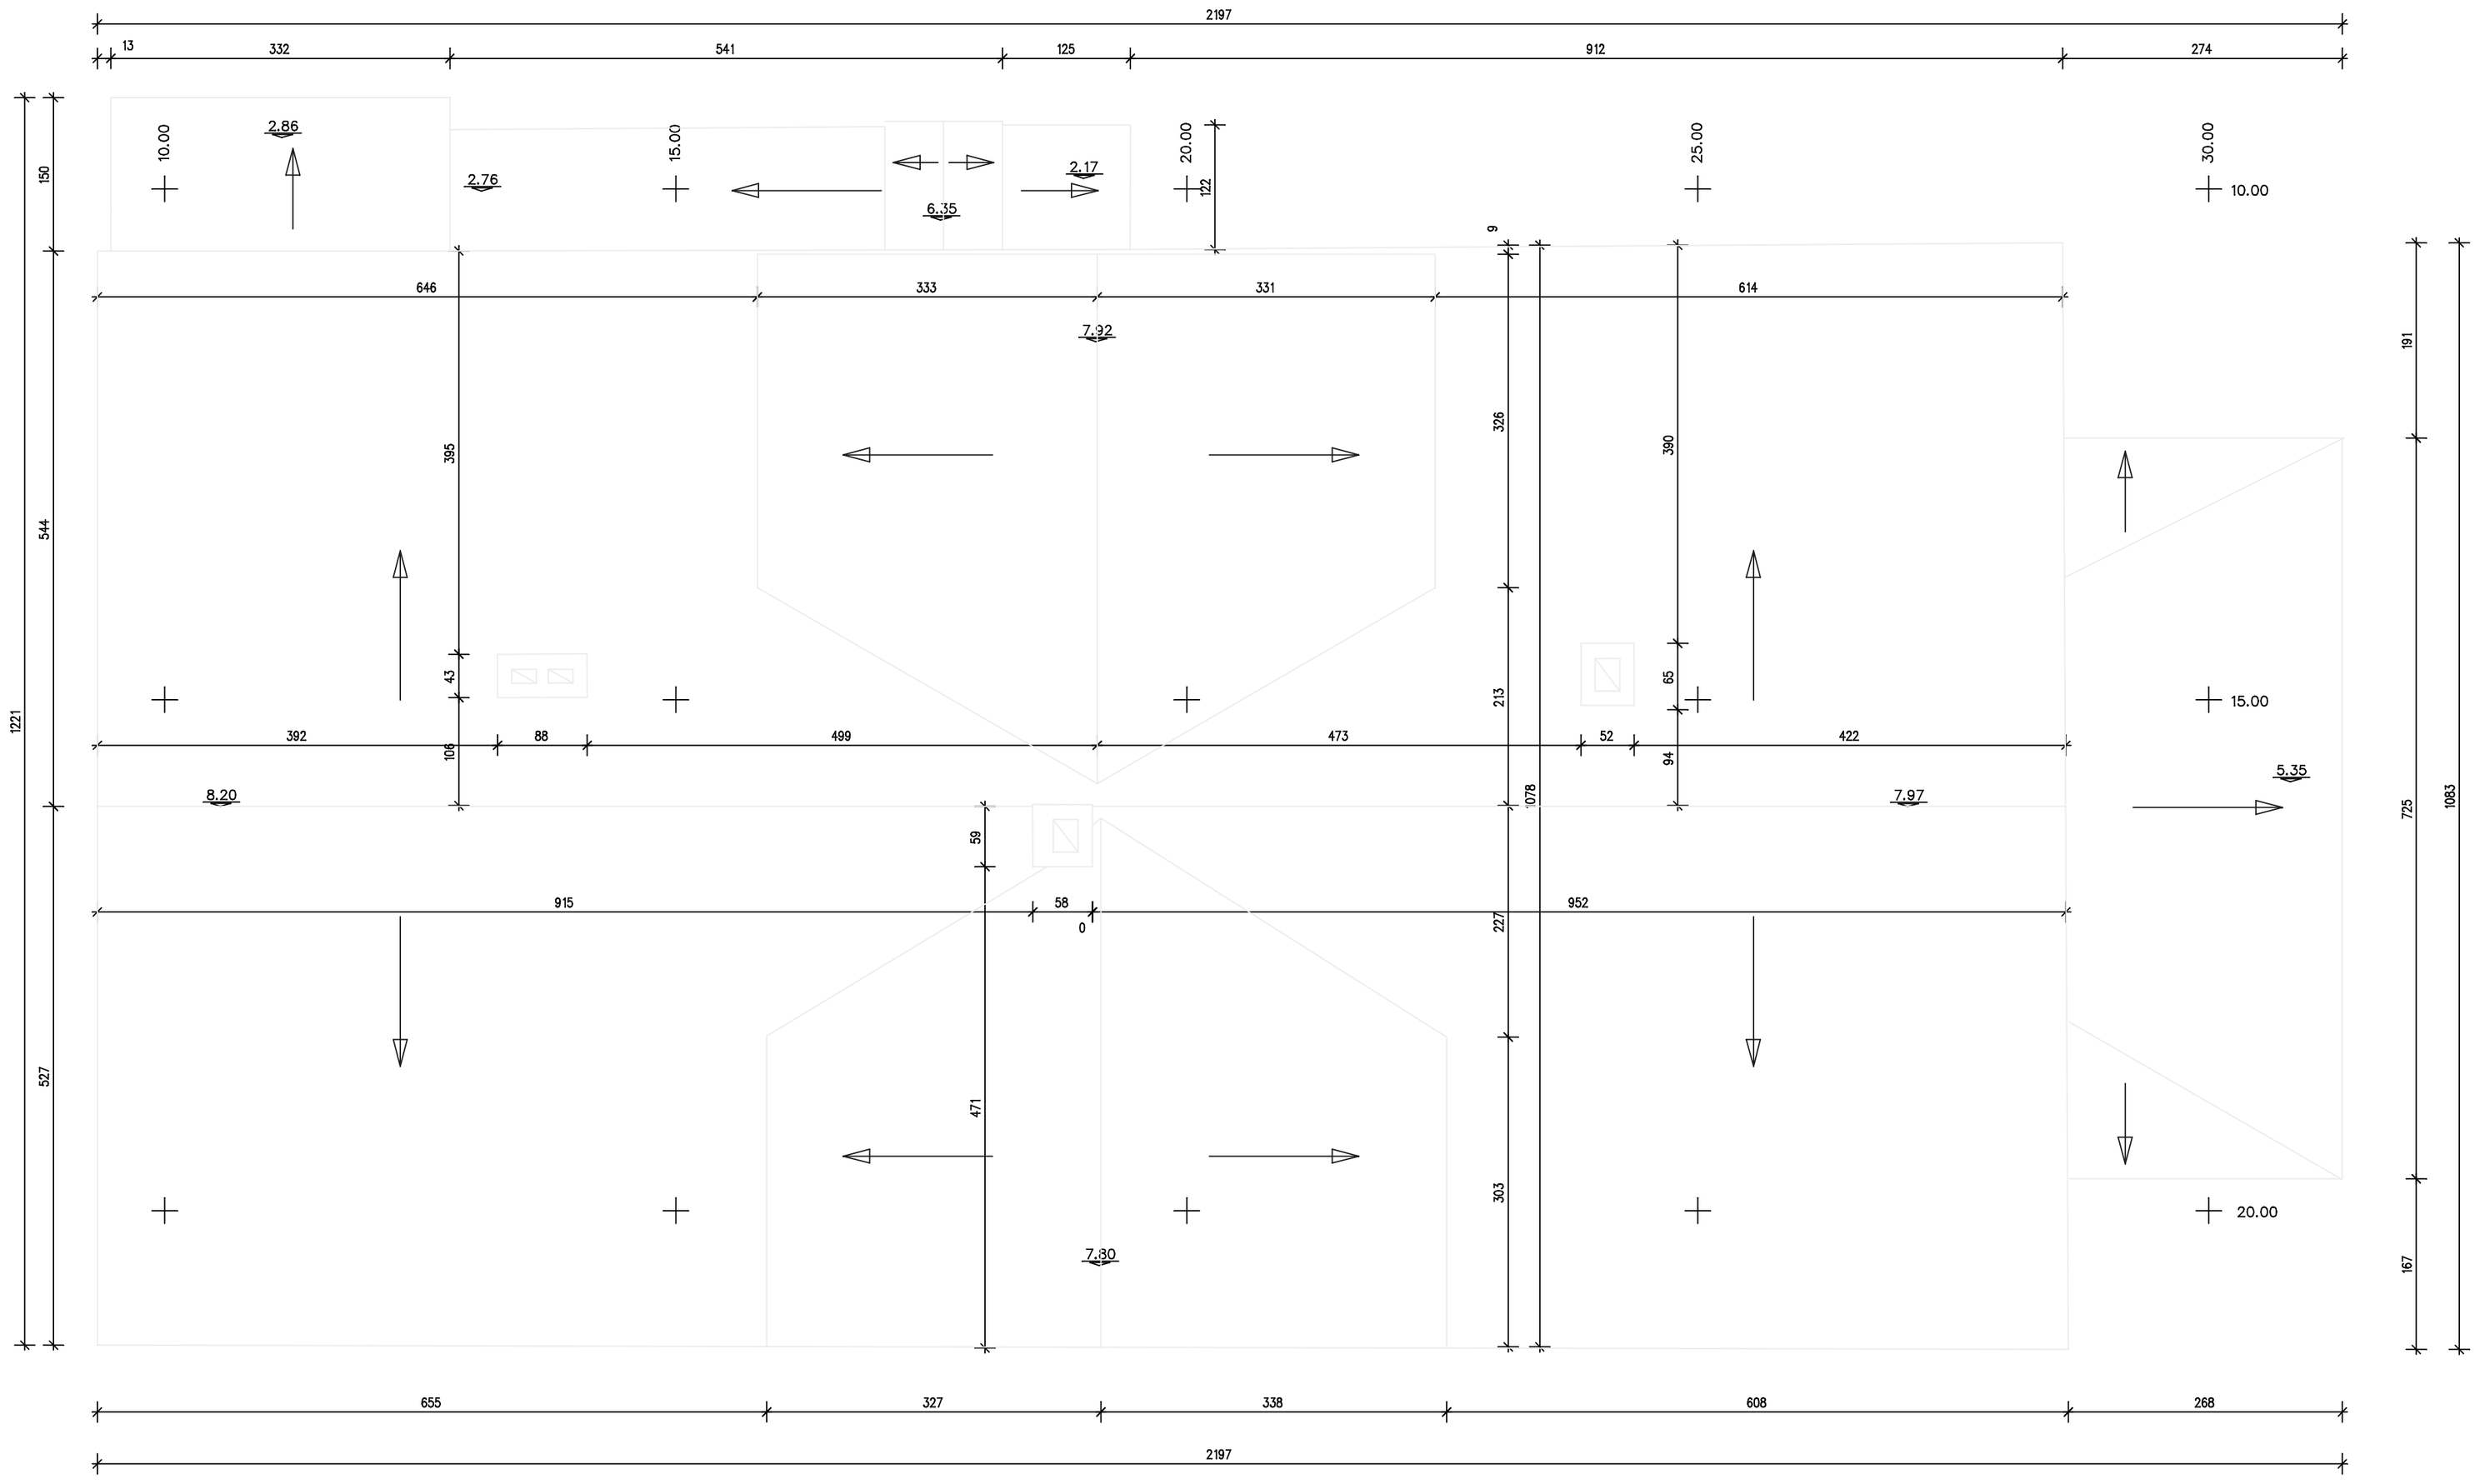

PROJ.VADOVAS	R.JARUTIS		PASTATAS VILNIUJE, D. POŠKOS G. Nr.15		
GR.VADOVAS	J.VAITULEVIČIUS				
ATLIKO	R.GAVIENAS				
TIKRINO	R.JARUTIENĖ		ARCHITEKTŪRINIAI APMATAVIMAI	STADIJA	LAPAS / LAPŲ
				PPD	7 / 8
			STOGO PLANAS M 1:50	UAB CAD & F PROJEKTSERVISAS LICENCIJOS NR.445	
		2007.06.29			

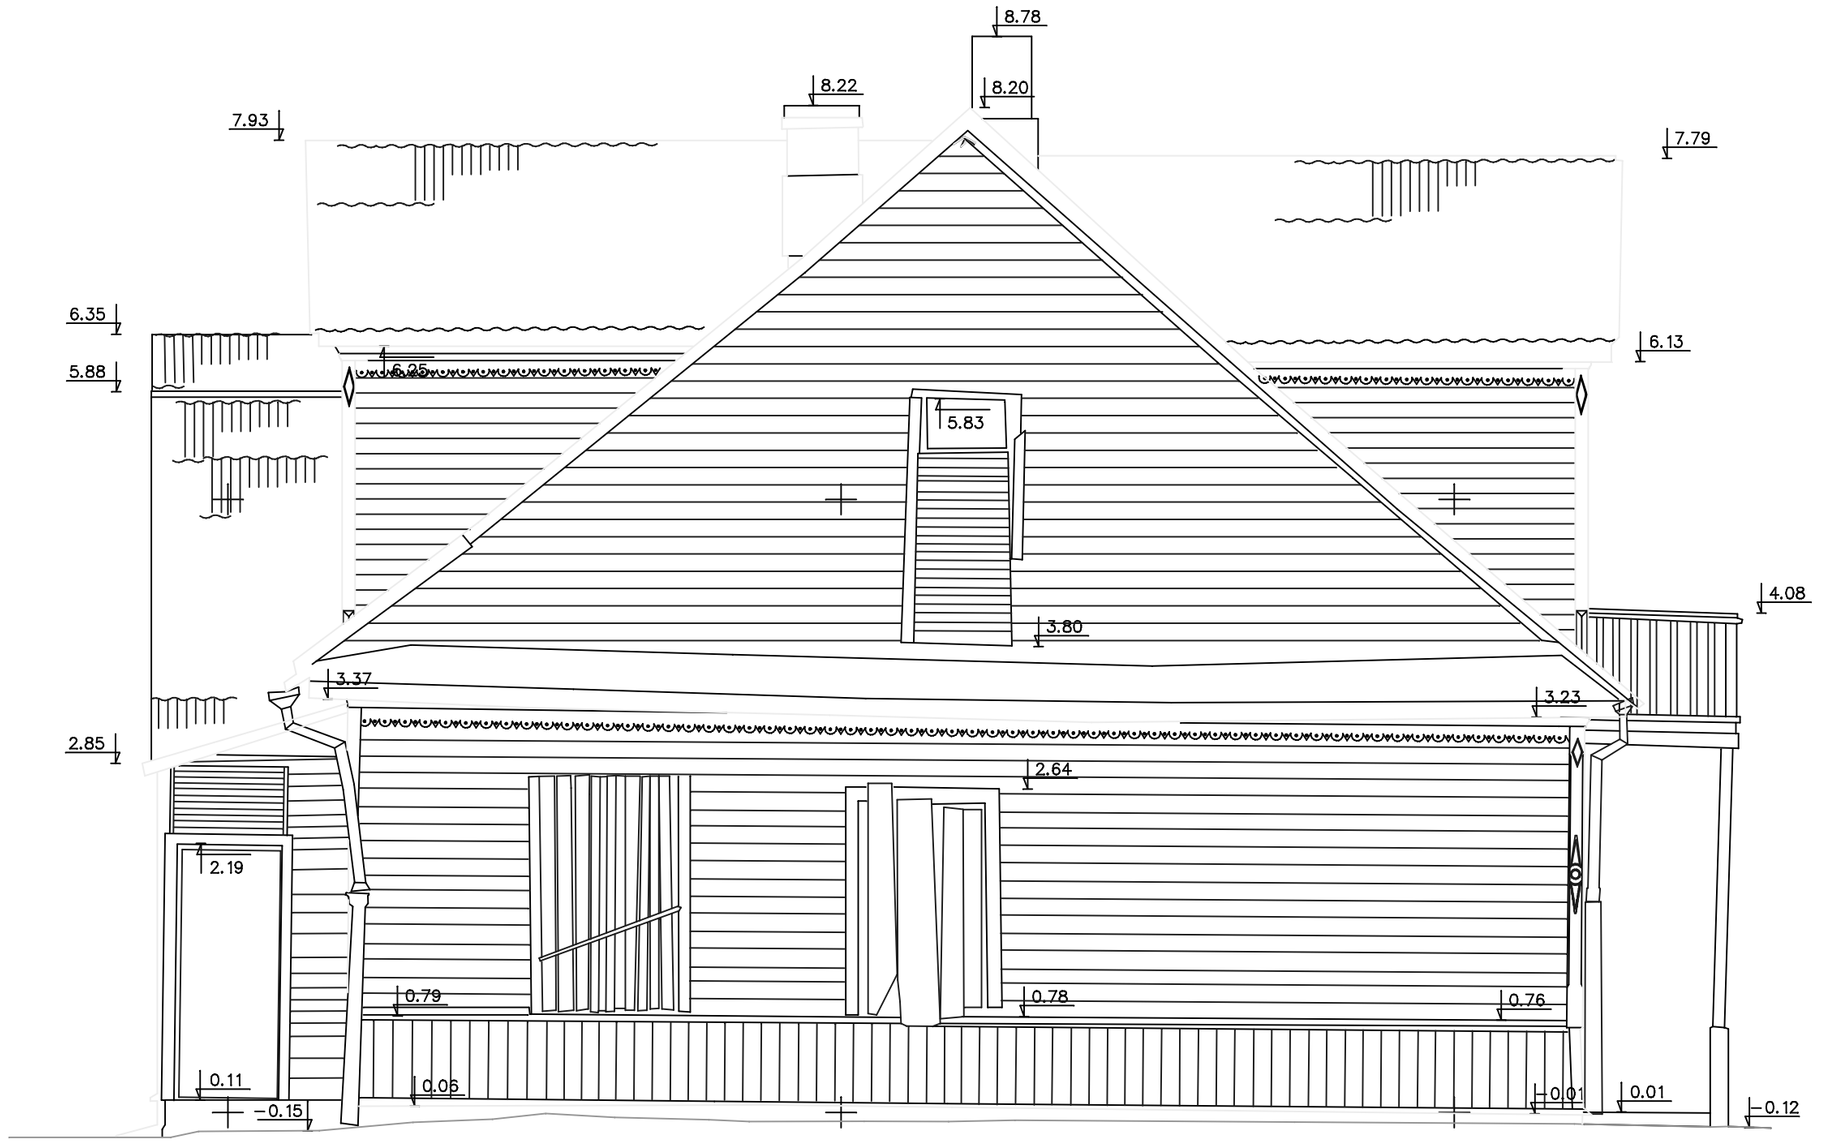

PROJ.VADOVAS	R.JARUTIS		PASTATAS VILNIUJE, D. POŠKOS G. Nr.15		
GR.VADOVAS	J.VAITULEVIČIUS				
ATLIKO	R.GAVIENAS				
TIKRINO	R.JARUTIENĖ		ARCHITEKTŪRINIAI APMATAVIMAI	STADIJA	LAPAS / LAPŲ
				PPD	3 / 8
			VAKARŲ FASADAS M 1:50	UAB CAD & F PROJEKTSERVISAS LICENCIJOS NR.445	
		2007.06.29			

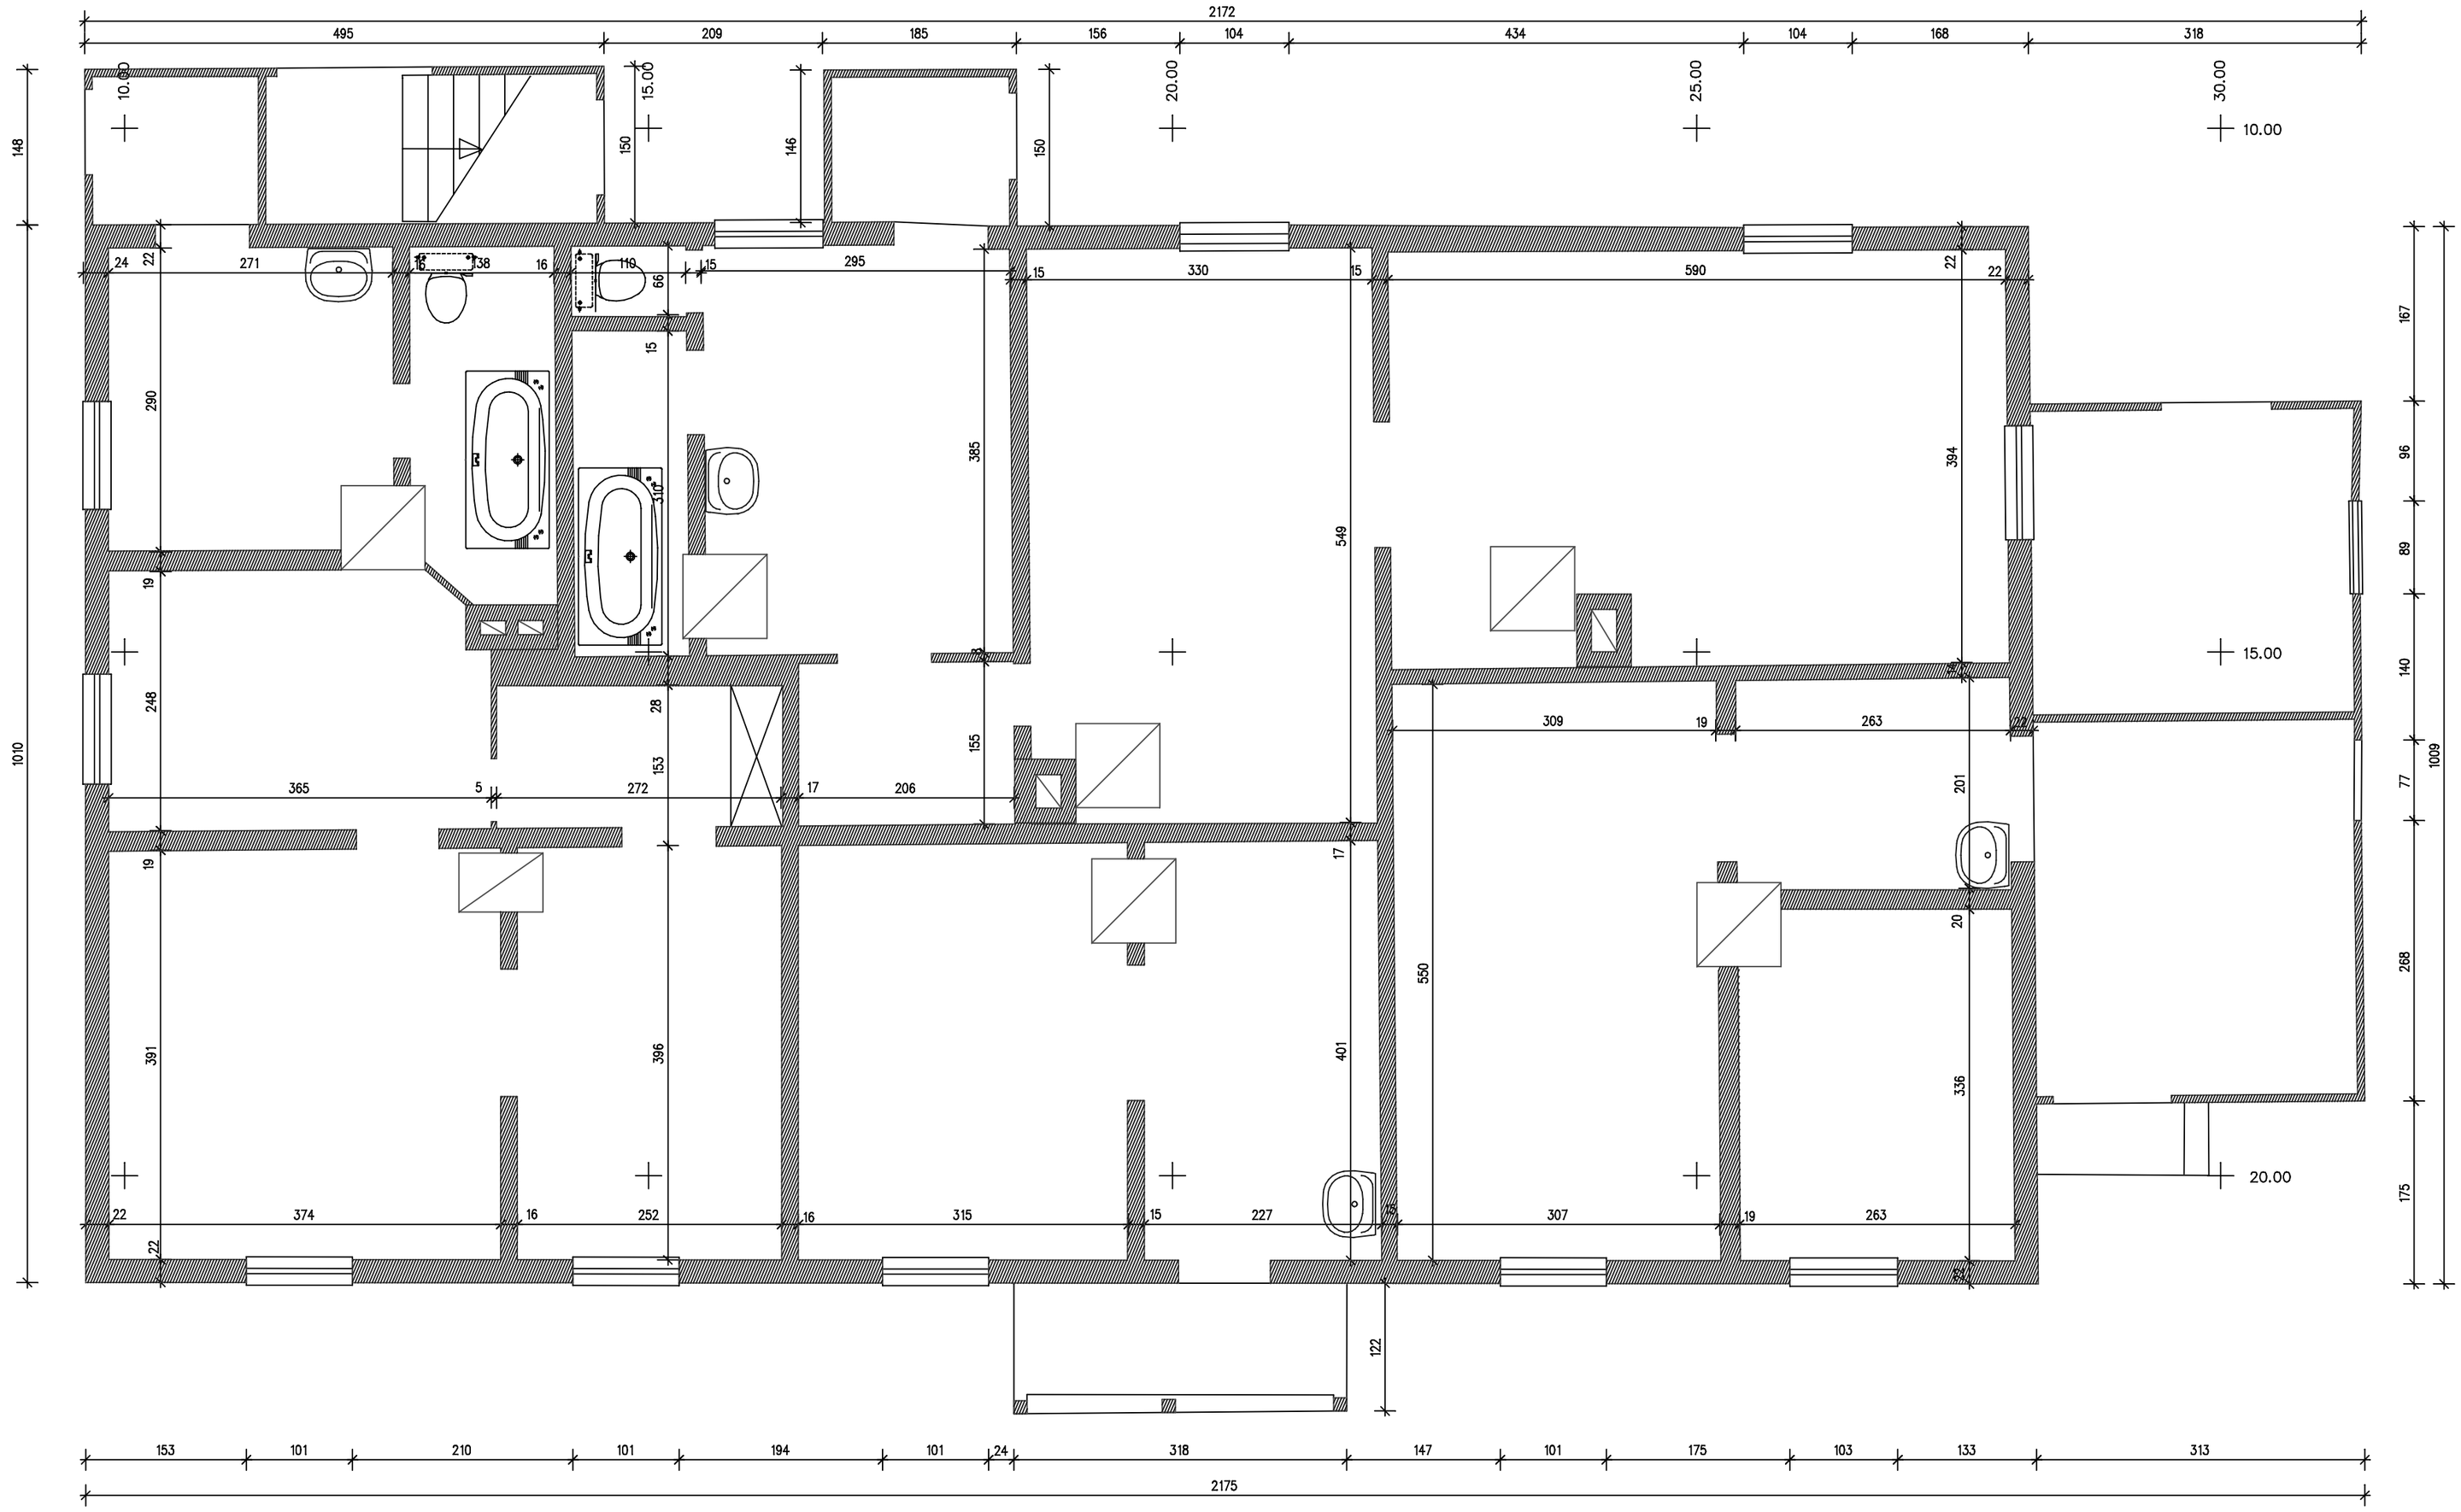

PROJ.VADOVAS	R.JARUTIS		
GR.VADOVAS	J.VAITULEVIČIUS		PASTATAS VILNIUJE, D. POŠKOS G. Nr.15
ATLIKO	R.GAVIENAS		
TIKRINO	R.JARUTIENĖ		ARCHITEKTŪRINIAI APMATAVIMAI
			PIRMOAUKŠTO PLANAS M 1:50
		2007.06.29	

STADIJA	LAPAS	LAPŲ
PPD	5	8

UAB
CAD & F
PROJEKTSERVISAS
LICENCIJOS NR.445

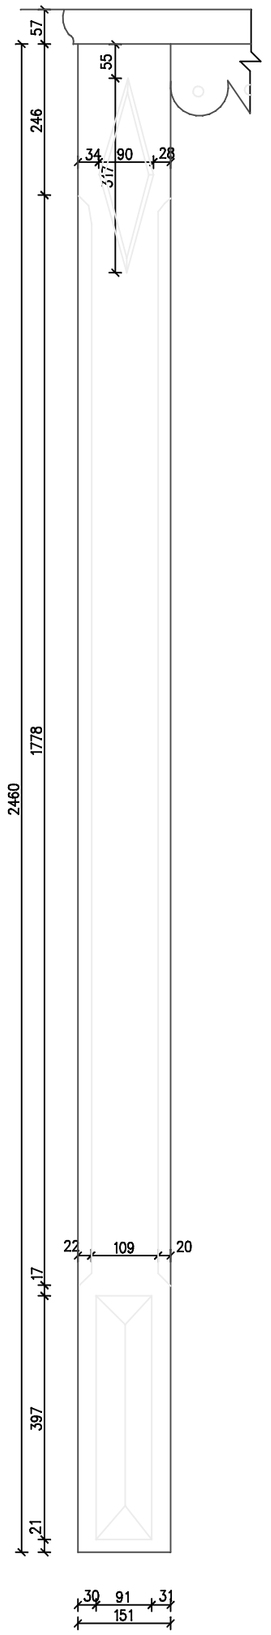

DETALĖ – 1

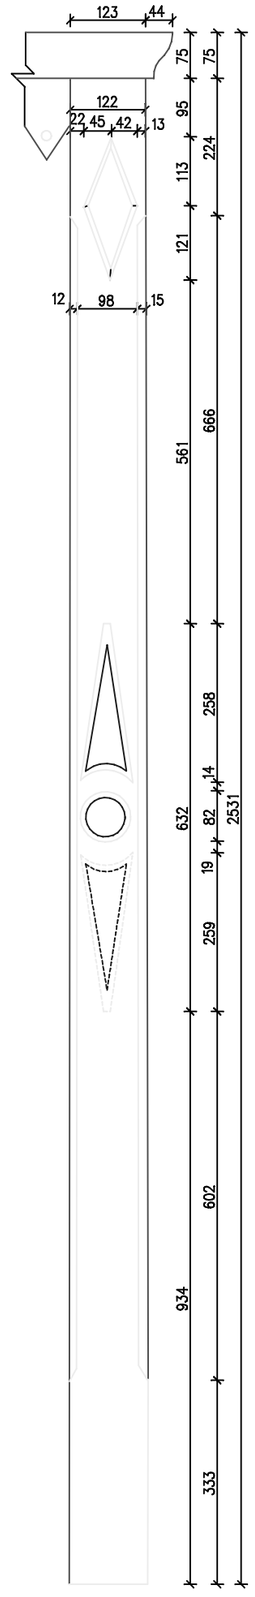

DETALĖ – 3

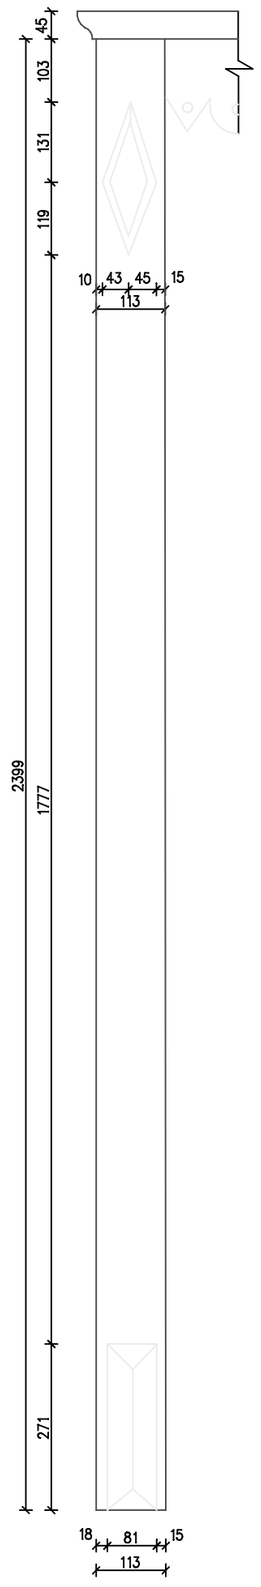

DETALĖ – 7

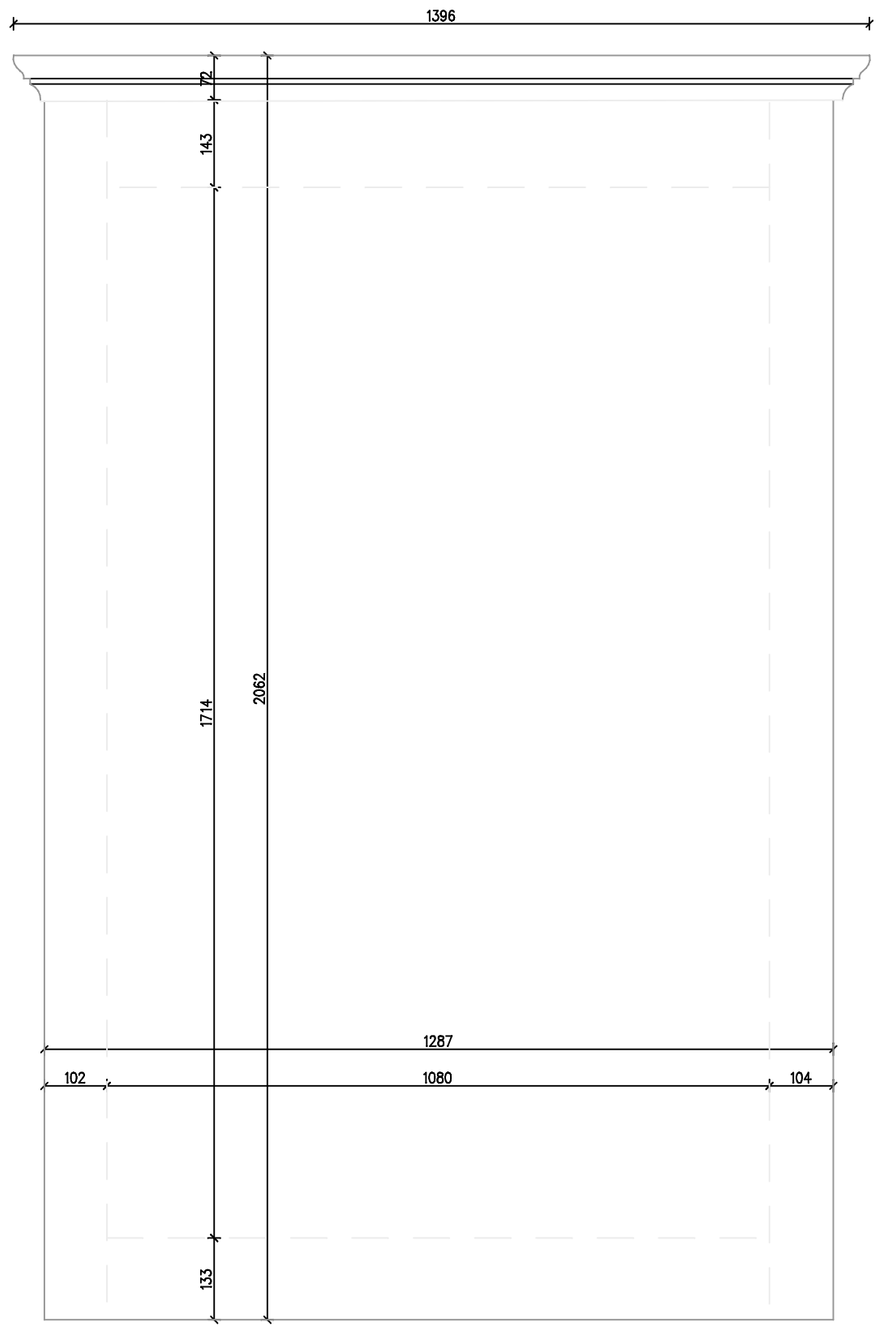

DETALĖ – 5

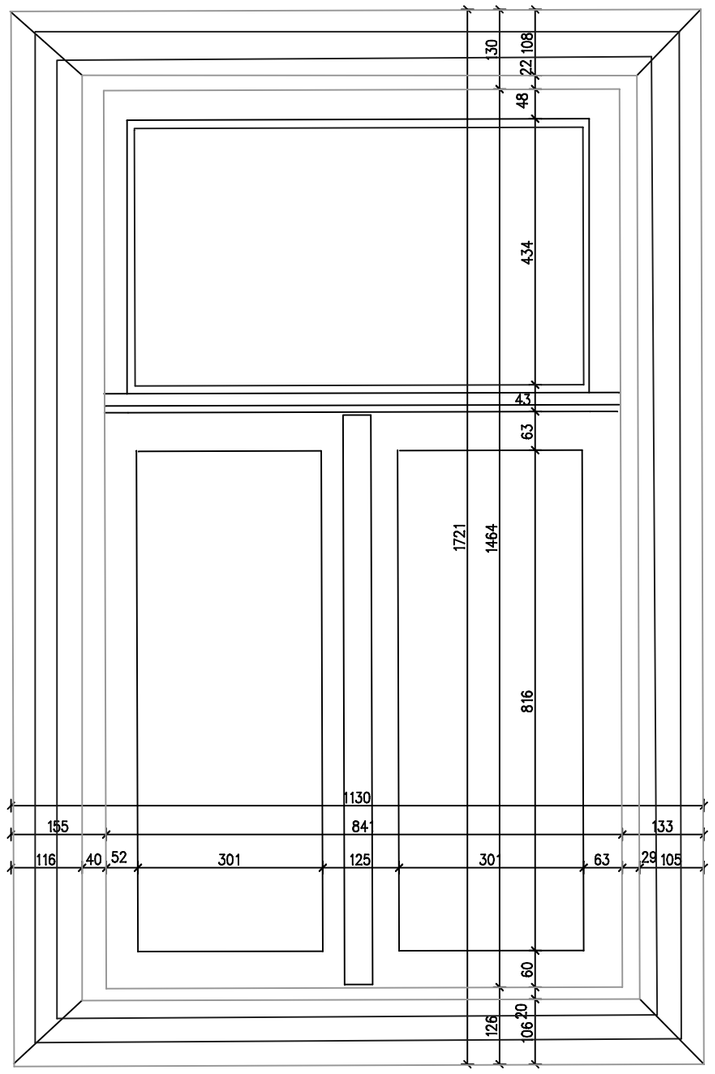

DETALĖ – 6

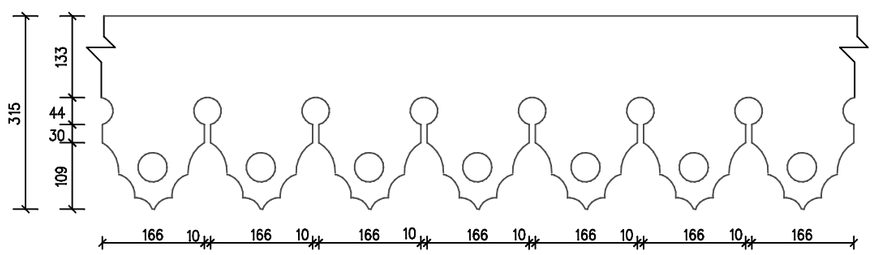

DETALĖ – 4 M 1:5

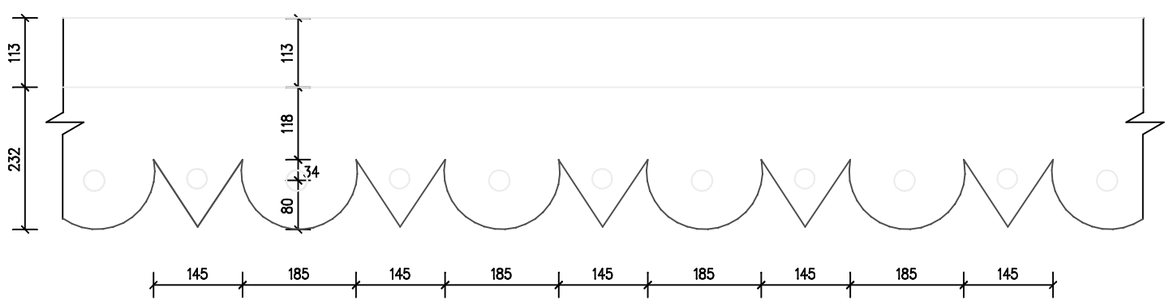

DETALĖ – 2 M 1:5

PROJ.VADOVAS	R.JARUTIS		
GR.VADOVAS	J.VAITULEVIČIUS		PASTATAS VILNIUJE, D. POŠKOS G. Nr.15
ATLIKO	R.GAVIENAS		
TIKRINO	R.JARUTIENĖ		ARCHITEKTŪRINIAI APMATAVIMAI
			DETALĖS M 1: 10
		2007.06.29	

STADIJA	LAPAS	LAPŲ
PPD	8	8

UAB CAD & F PROJEKTSERVISAS LICENCIJOS NR.445