




PUŠŲ G. 43/15
VILNIUS

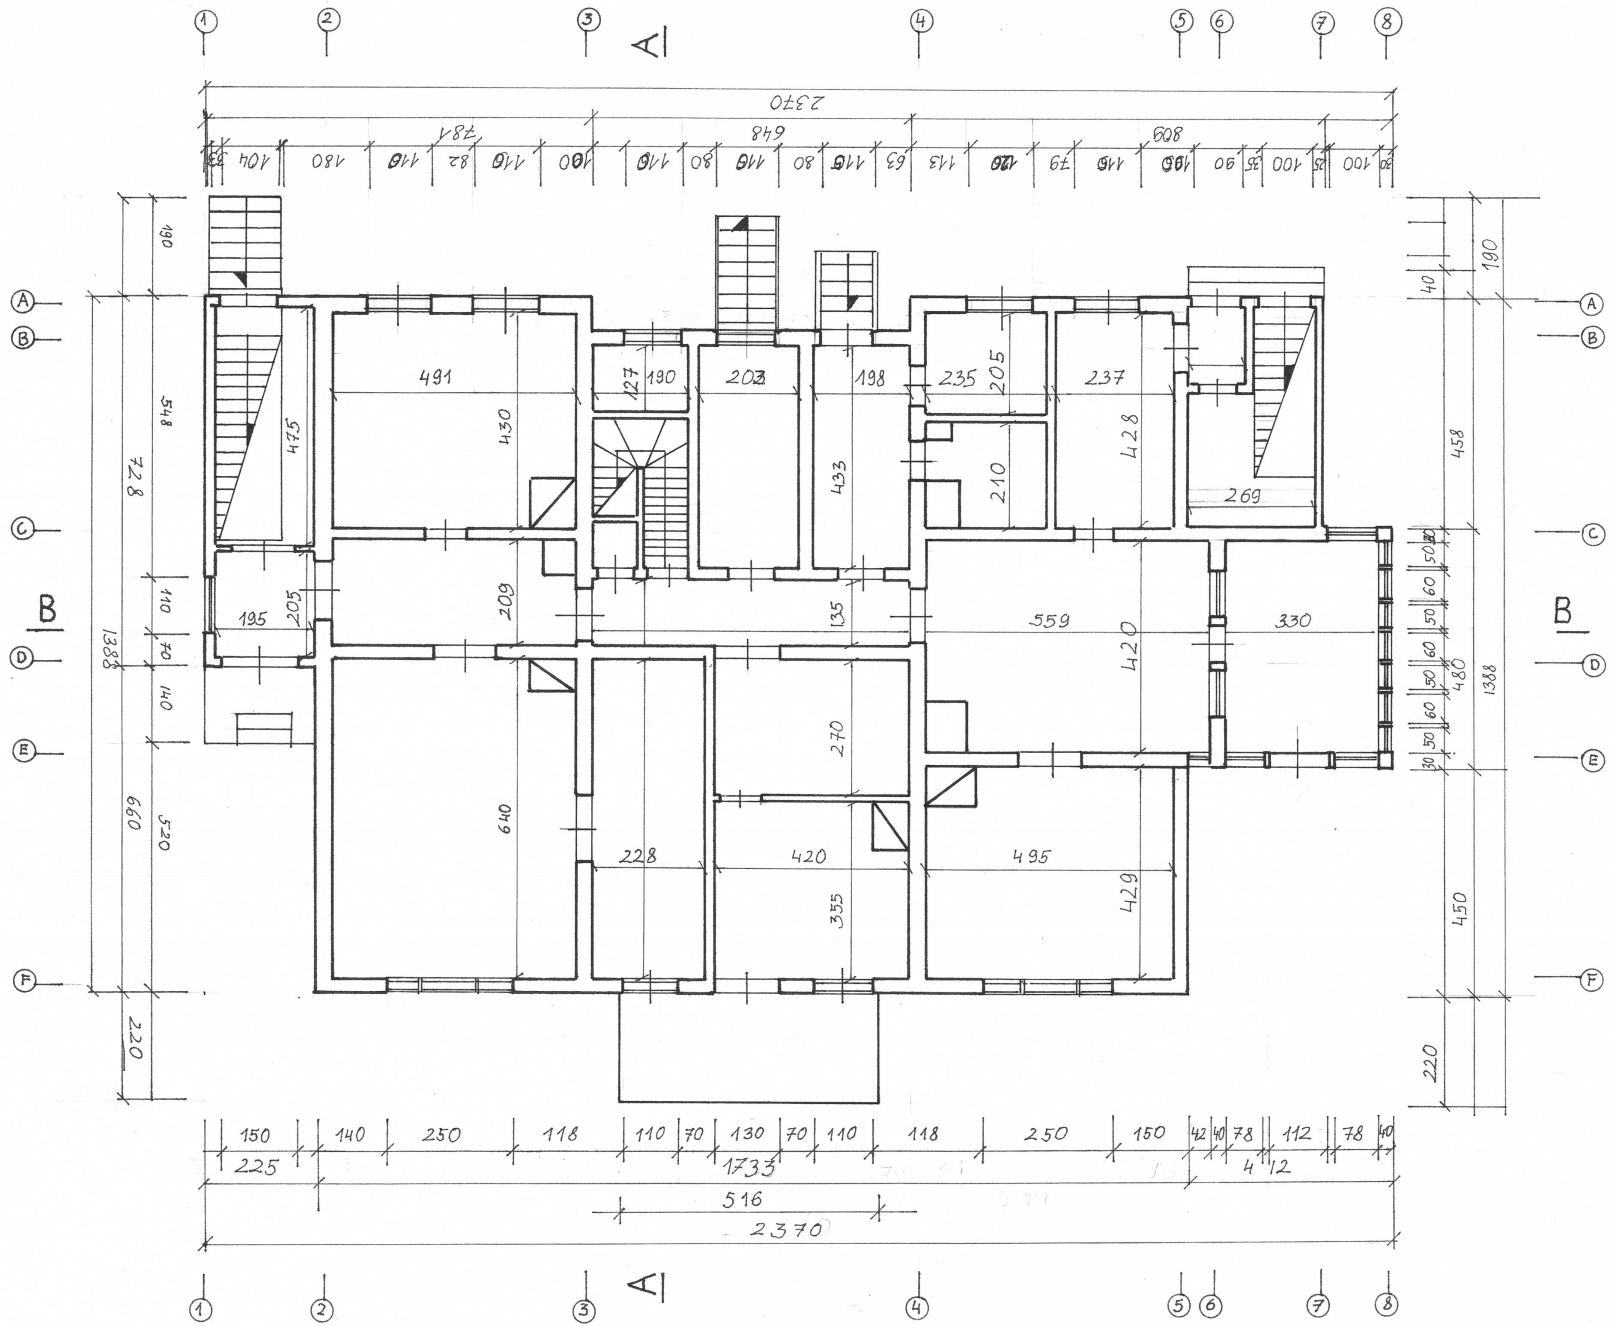

MATAVO	V. GRICIUS	VDA ARCHITEKTUROS KATEDRA
I. RAKICKYTE	O. JANKAUSKAS	ARCHITEKTURINAI APMAŲIMAI
BRAŽE	V. GRICIUS	OBJEKTAS - GYVENAMASIS NAMAS
PR. VAD	M. PTAŠEK	ADRESAS PUŠŲ G. VE NR. 43
		BREZINYS: PIRMO AUKŠTO PLANAS M 1:100

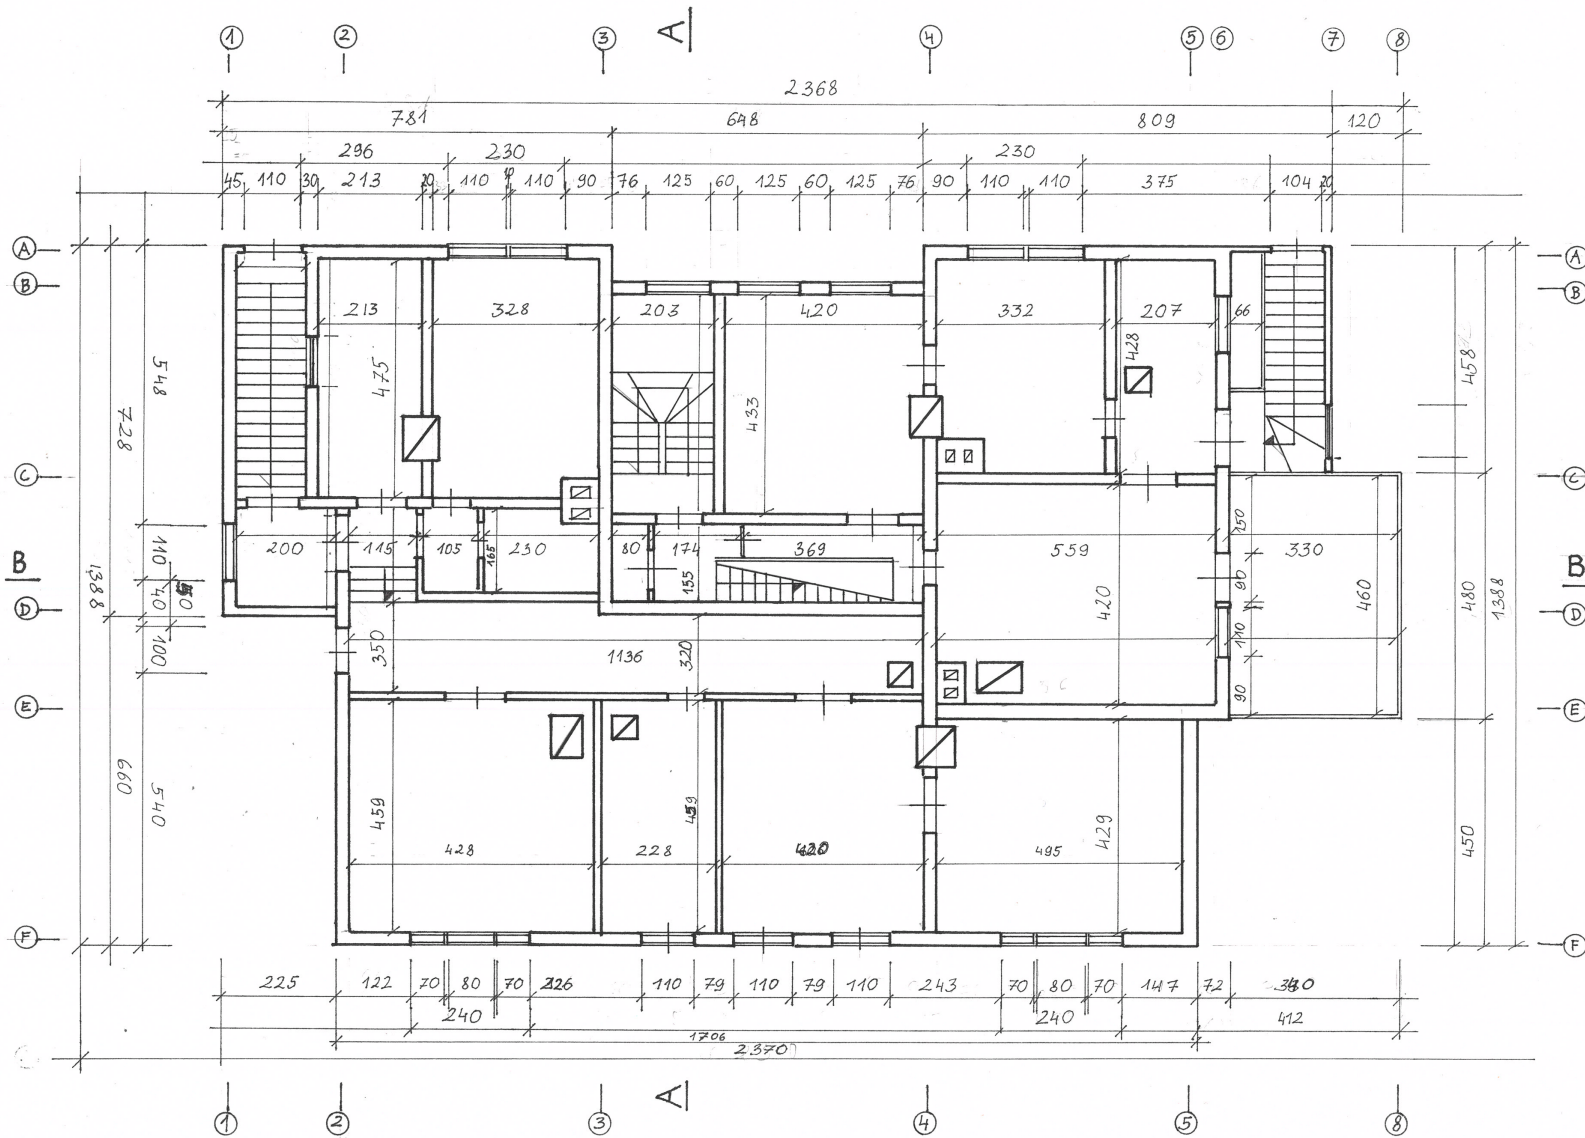


MATAVO	V. GRICIUS	VDA ARCHITEKTUROS KATEDRA
	I. RAKICKYTE	ARCHITEKTURINAI APMAVIMAI
	O. JANKAUSKAS	OBJEKTAS - GYVENAMASIS NAMAS
BRAIZE	V. GRICIUS	ADRESAS PUSU G-VE NR.43
PR. VAD	M. PTAŠEK	BRIZINYS: ANTRO AUKŠTO PLANAS M.1:100

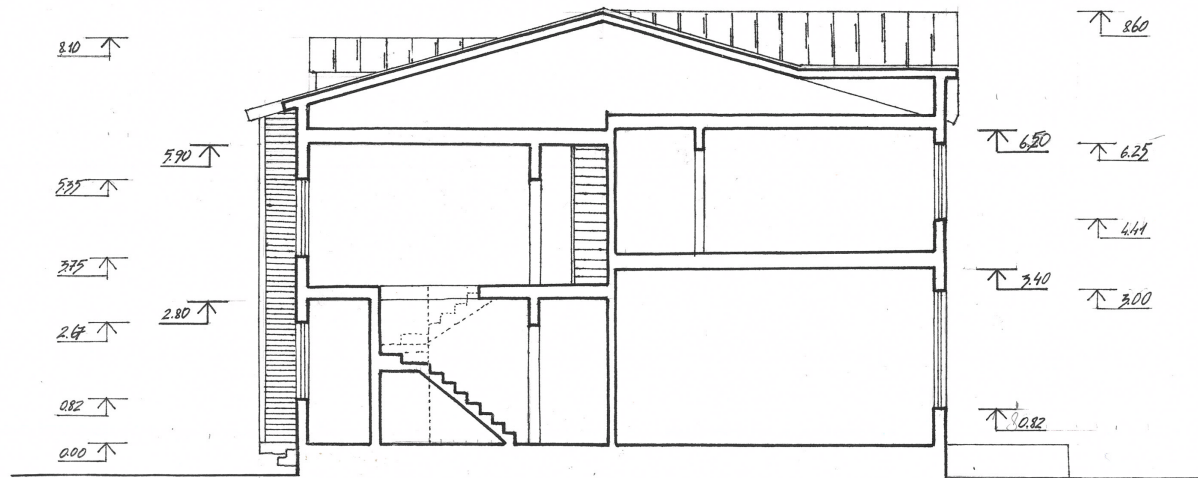

PĖJUVIS A-A

M 1:100

MATAVO	V. GRICIUS	<i>[Signature]</i>	VDA ARCHITEKTUROS KATEDRA
	I. RAKICKYTE	<i>[Signature]</i>	ARCHITEKTURINAI APMATAVIMAI
	O. JANKAUSKAS	<i>[Signature]</i>	OBJEKTAS - GYVENAMASIS NAMAS
BRAIZE	V. GRICIUS	<i>[Signature]</i>	ADRESAS PUSU G-VE NR.43
PR. VAD	M. PTAŠEK	<i>[Signature]</i>	BREZINYS: PĖJUVIS A - A M 1:100

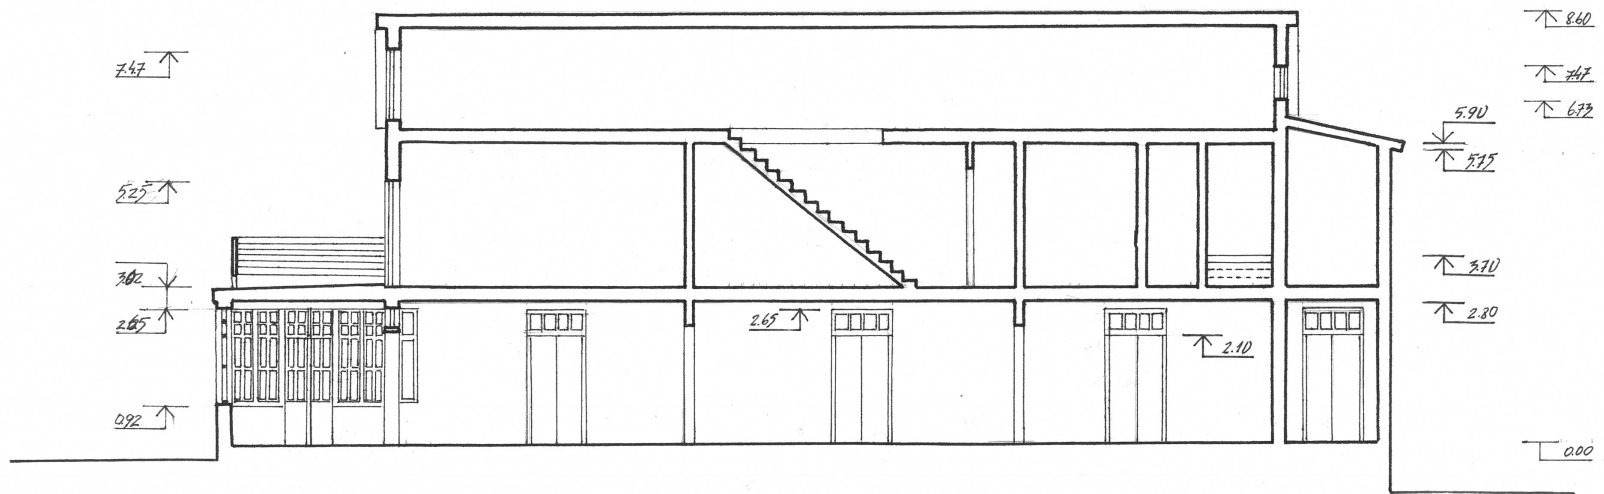

PŪJUVIS B-B

M 1:100

MATAVO	V. GRICIUS	<i>[Signature]</i>	VDA ARCHITEKTUROS KATEDRA
	I. RAKICKYTE	<i>[Signature]</i>	ARCHITEKTURINAI APMATAVIMAI
	O. JANKAUSKAS	<i>[Signature]</i>	OBJEKTAS - GYVENAMASIS NAMAS
BRAIŽE	V. GRICIUS	<i>[Signature]</i>	ADRESAS PUSU G-VE NR. 43
PR. VAD	M. PTAŠEK	<i>[Signature]</i>	BREZINYS: PŪJUVIS B - B M 1:100



FASADAS TARP ASIŲ 8-1


M 1:100

MATAVO	V. GRICIUS	<i>[Signature]</i>	VDA ARCHITEKTUROS KATEDRA
	I. RAKICKYTE	<i>[Signature]</i>	ARCHITEKTURINAI APMATAVIMAI
	O. JANKAUSKAS	<i>[Signature]</i>	OBJEKTAS - GYVENAMASIS NAMAS
BRAIZE	V. GRICIUS	<i>[Signature]</i>	ADRESAS PUSU G-VE NR 43
PR. VAD	M. PTASEK	<i>[Signature]</i>	BREZINYS: FASADAS TARP ASIŲ 8-1 M 1:100



FASADAS TARP AŞIĞ 8-1


M 1:100

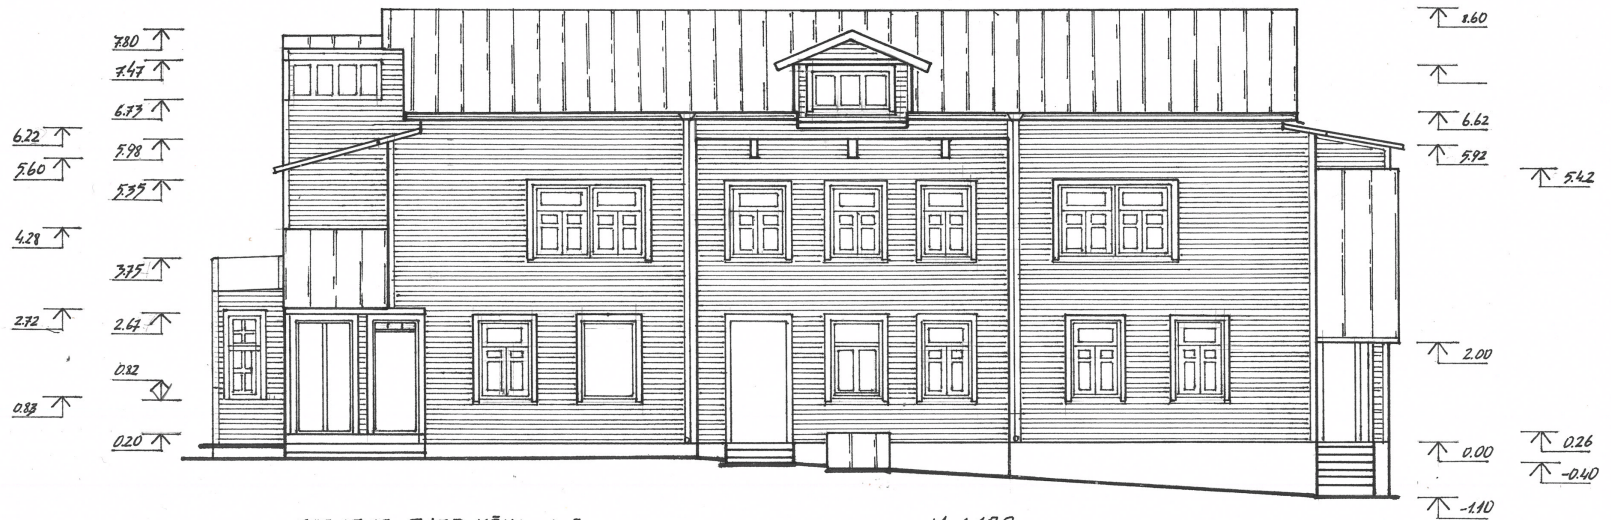

FASADAS TARP ASIŲ 1-8


M 1:100

MATAVO	V. GRICIUS	<i>[Signature]</i>	VDA ARCHITEKTUROS KATEDRA
	I. RAKICKYTE	<i>[Signature]</i>	ARCHITEKTURINAI APMATAVIMAI
	O. JANKAUSKAS		OBJEKTAS - GYVENAMASIS NAMAS
BRAIZE	V. GRICIUS	<i>[Signature]</i>	ADRESAS PUSU G-VE NR.43
PR. VAD	M. PTAŠEK	<i>[Signature]</i>	BREZINYS: FASADAS TARP ASIŲ 1-8 M 1:100

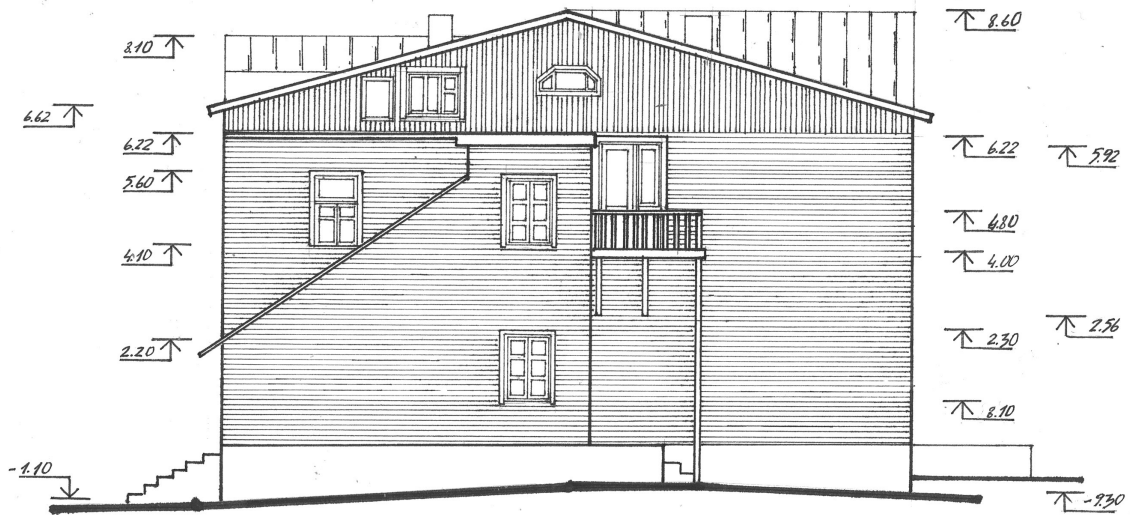

FASADAS TARP AŠIŲ A-F


M 1:100

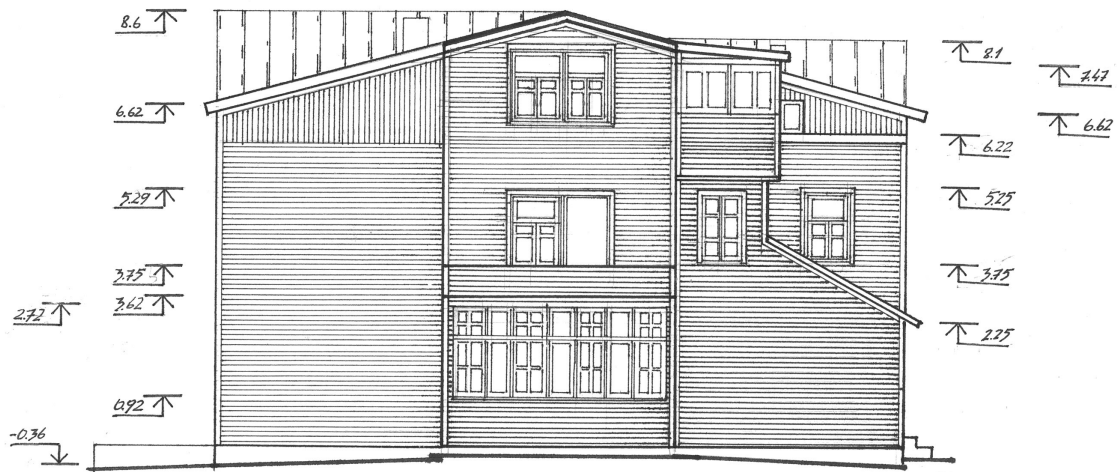



FASADAS TARP AŠIŲ F-A

M 1:100

MATAVO	V. GRICIUS	<i>[Signature]</i>	VDA ARCHITEKTUROS KATEDRA
	I. RAKICKYTE	<i>[Signature]</i>	ARCHITEKTURINAI APMATAVIMAI
	O. JANKAUSKAS	<i>[Signature]</i>	OBJEKTAS - GYVENAMASIS NAMAS
BRAIŽE	V. GRICIUS	<i>[Signature]</i>	ADRESAS PUSU G-VE NR. 43
PR. VAD.	M. PTAŠEK	<i>[Signature]</i>	BREŽINYS: FASADAI TARP AŠIŲ A-F IR F-A M 1:100



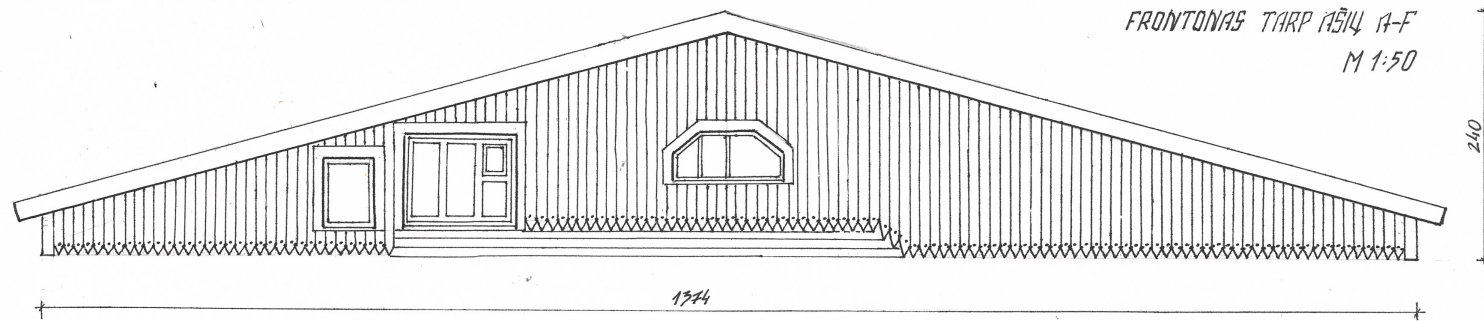


FRONTONAS TARP AŠIŲ F-F
M 1:50

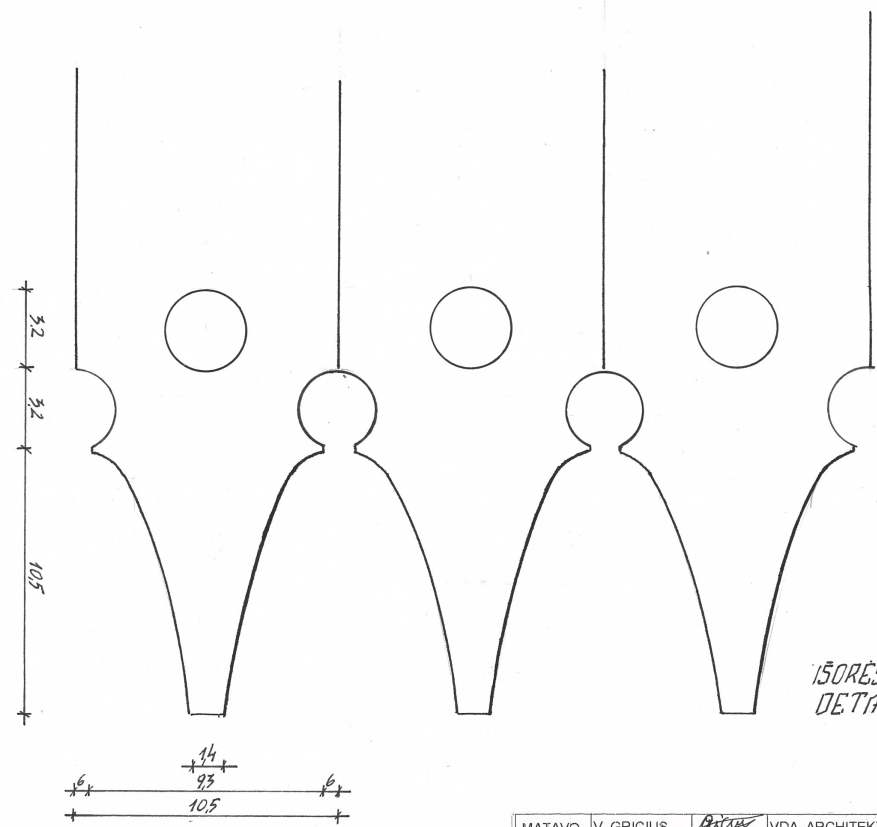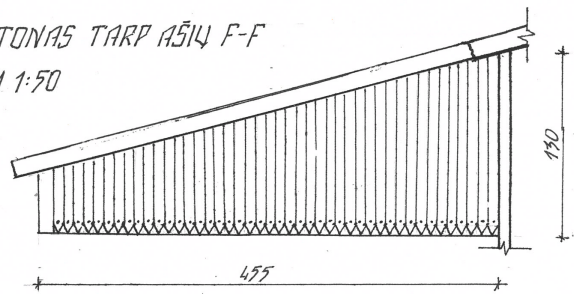




IŠORĖS APDAILOS
DETALĖ
M 1:2

MATAVO	V. GRICIUS	<i>[Signature]</i>	VDA ARCHITEKTUROS KATEDRA
	I. RAKICKYTE	<i>[Signature]</i>	ARCHITEKTURINAI APMATAVIMAI
	O. JANKAUSKAS		OBJEKTAS - GYVENAMASIS NAMAS
BRAIŽE	V. GRICIUS	<i>[Signature]</i>	ADRESAS PUSU G-VE NR.43
PR. VAD.	M. PTAŠEK	<i>[Signature]</i>	BREŽINYS: FRONTONU APDAILOS DETALIZACIJA

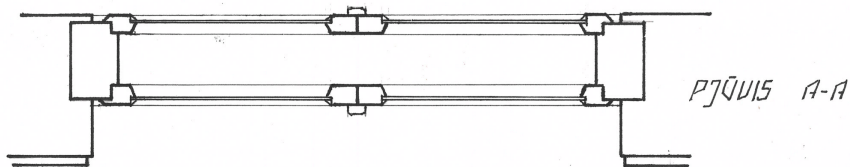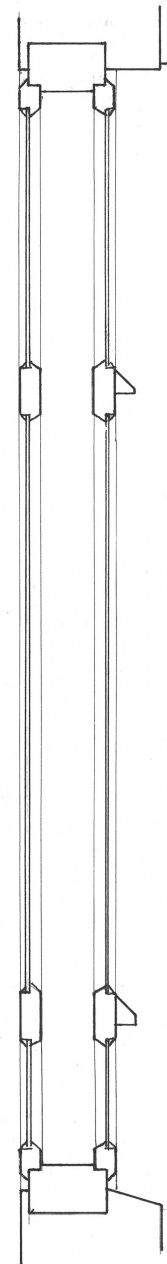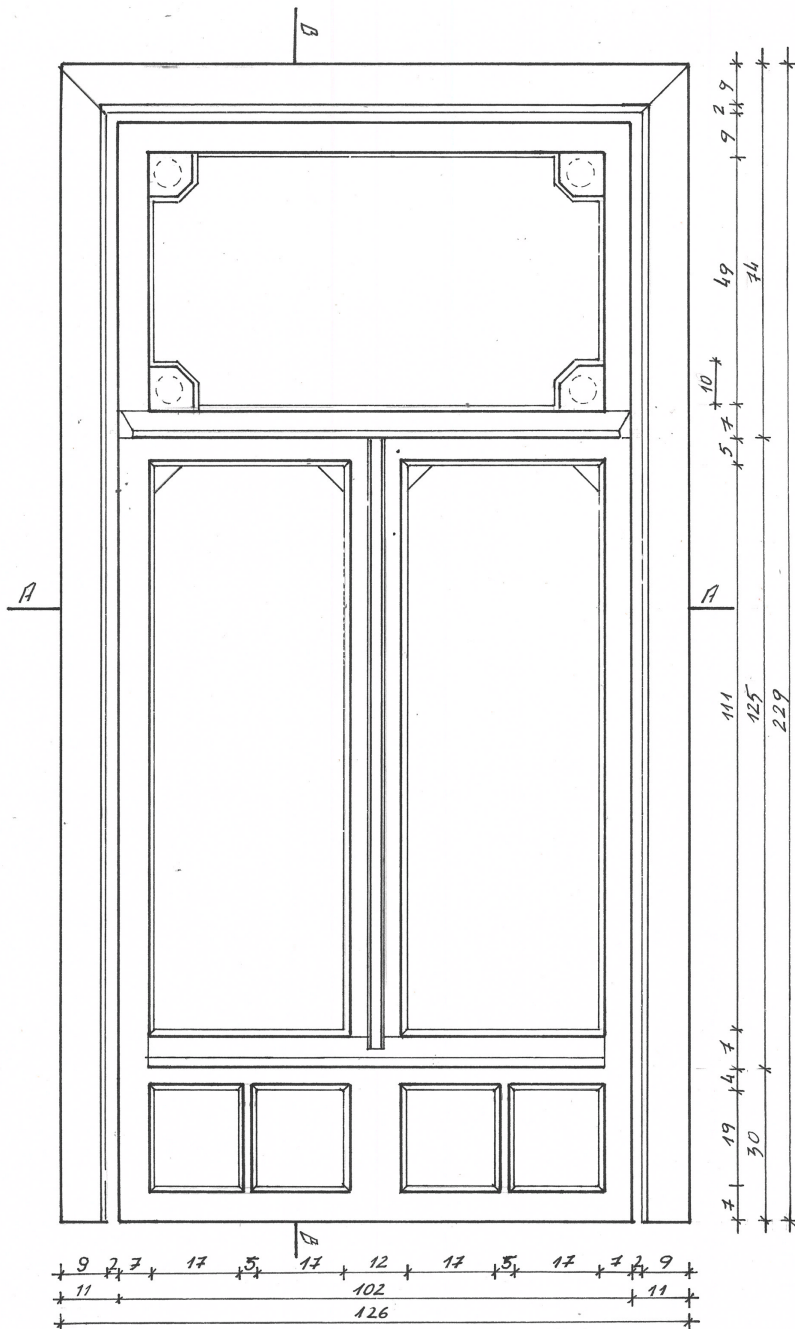

LANGAS M 1:10

MATAVO	V. GRICIUS	<i>[Signature]</i>	VDA ARCHITEKTUROS KATEDRA
	I. RAKICKYTE	<i>[Signature]</i>	ARCHITEKTURINAI APMATAVIMAI
	O. JANKAUSKAS		OBJEKTAS - GYVENAMASIS NAMAS
BRAIŽE	V. GRICIUS	<i>[Signature]</i>	ADRESAS PUSU G-VE NR. 43
PR. VAD	M. PTĄŠEK	<i>[Signature]</i>	BREŽINYS: LANGO DETALIZACIJA FASADE 1-8 M 1:10

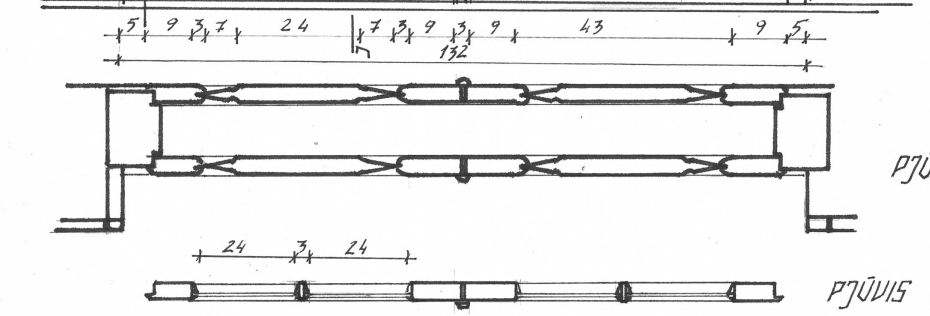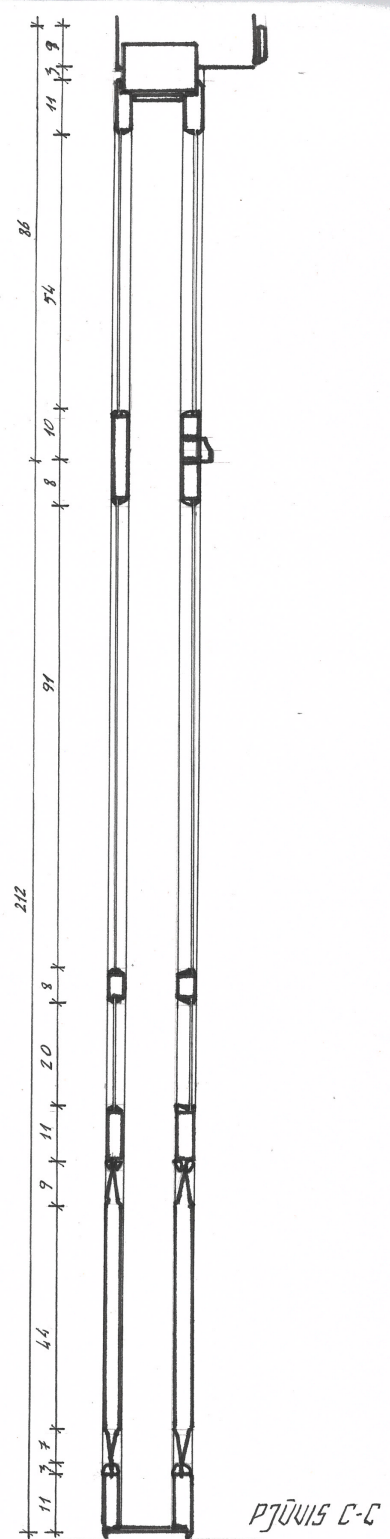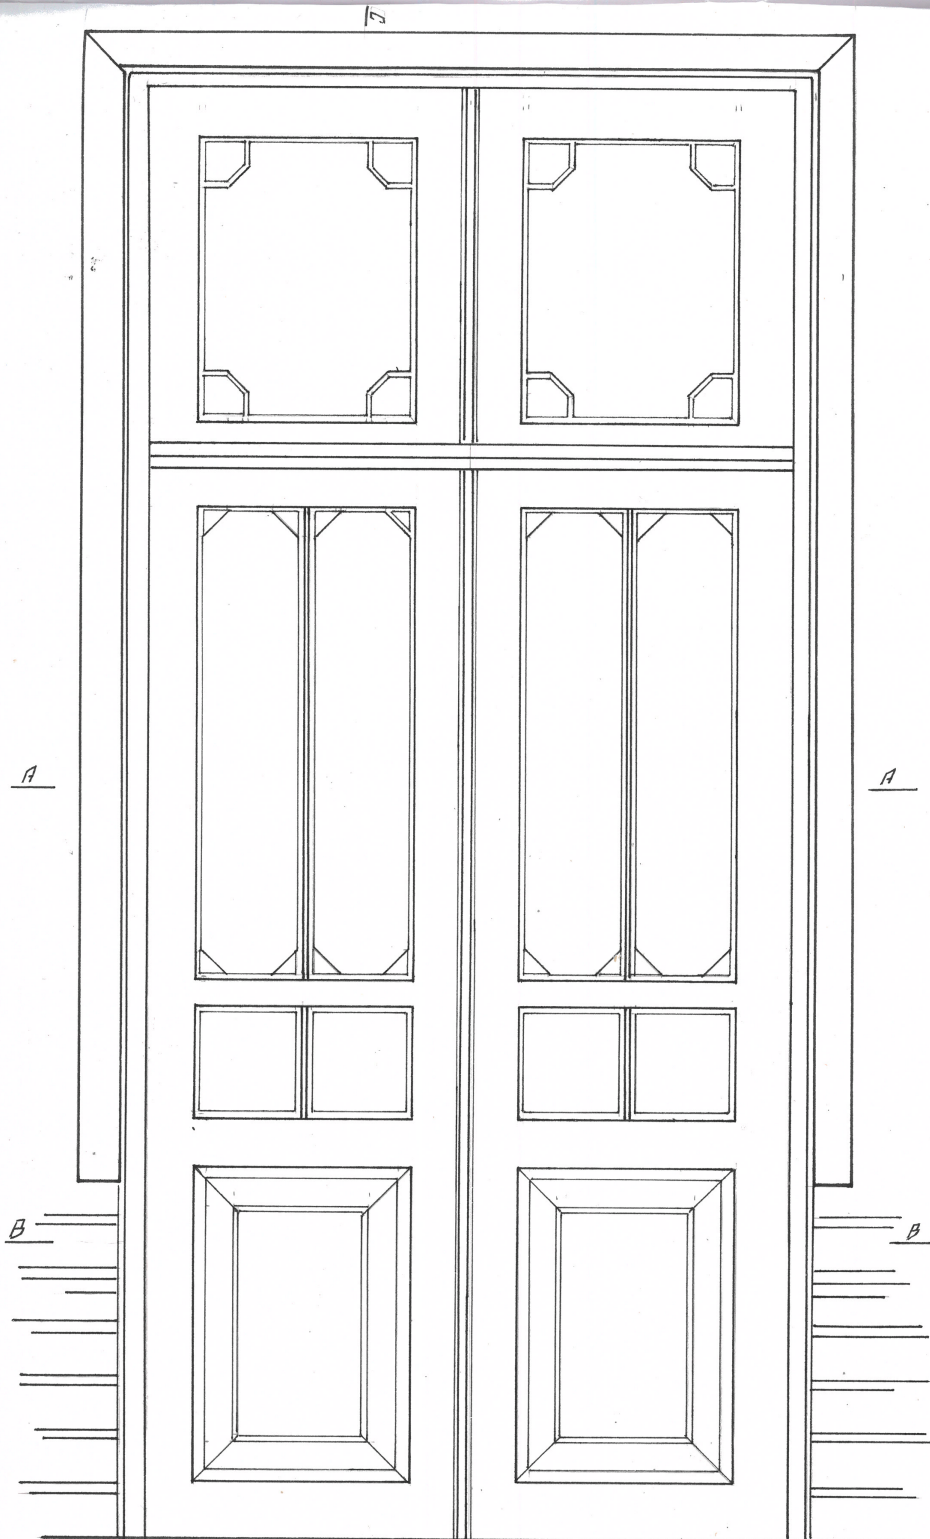

DURYS M 1:10

MATAVO	V. GRICIUS	<i>[Signature]</i>	VDA ARCHITEKTUROS KATEDRA
	I. RAKICKYTE	<i>[Signature]</i>	ARCHITEKTURINAI APMATAVIMAI
	O. JANKAUSKAS		OBJEKTAS - GYVENAMASIS NAMAS
BRAIZE	V. GRICIUS	<i>[Signature]</i>	ADRESAS PUSU G-VE NR. 43
PR. VAD	M. PTAŠEK	<i>[Signature]</i>	BREZINYS: DURU DETALIZACIJA FASADE 1-8 M 1:10