




DETALE – 1

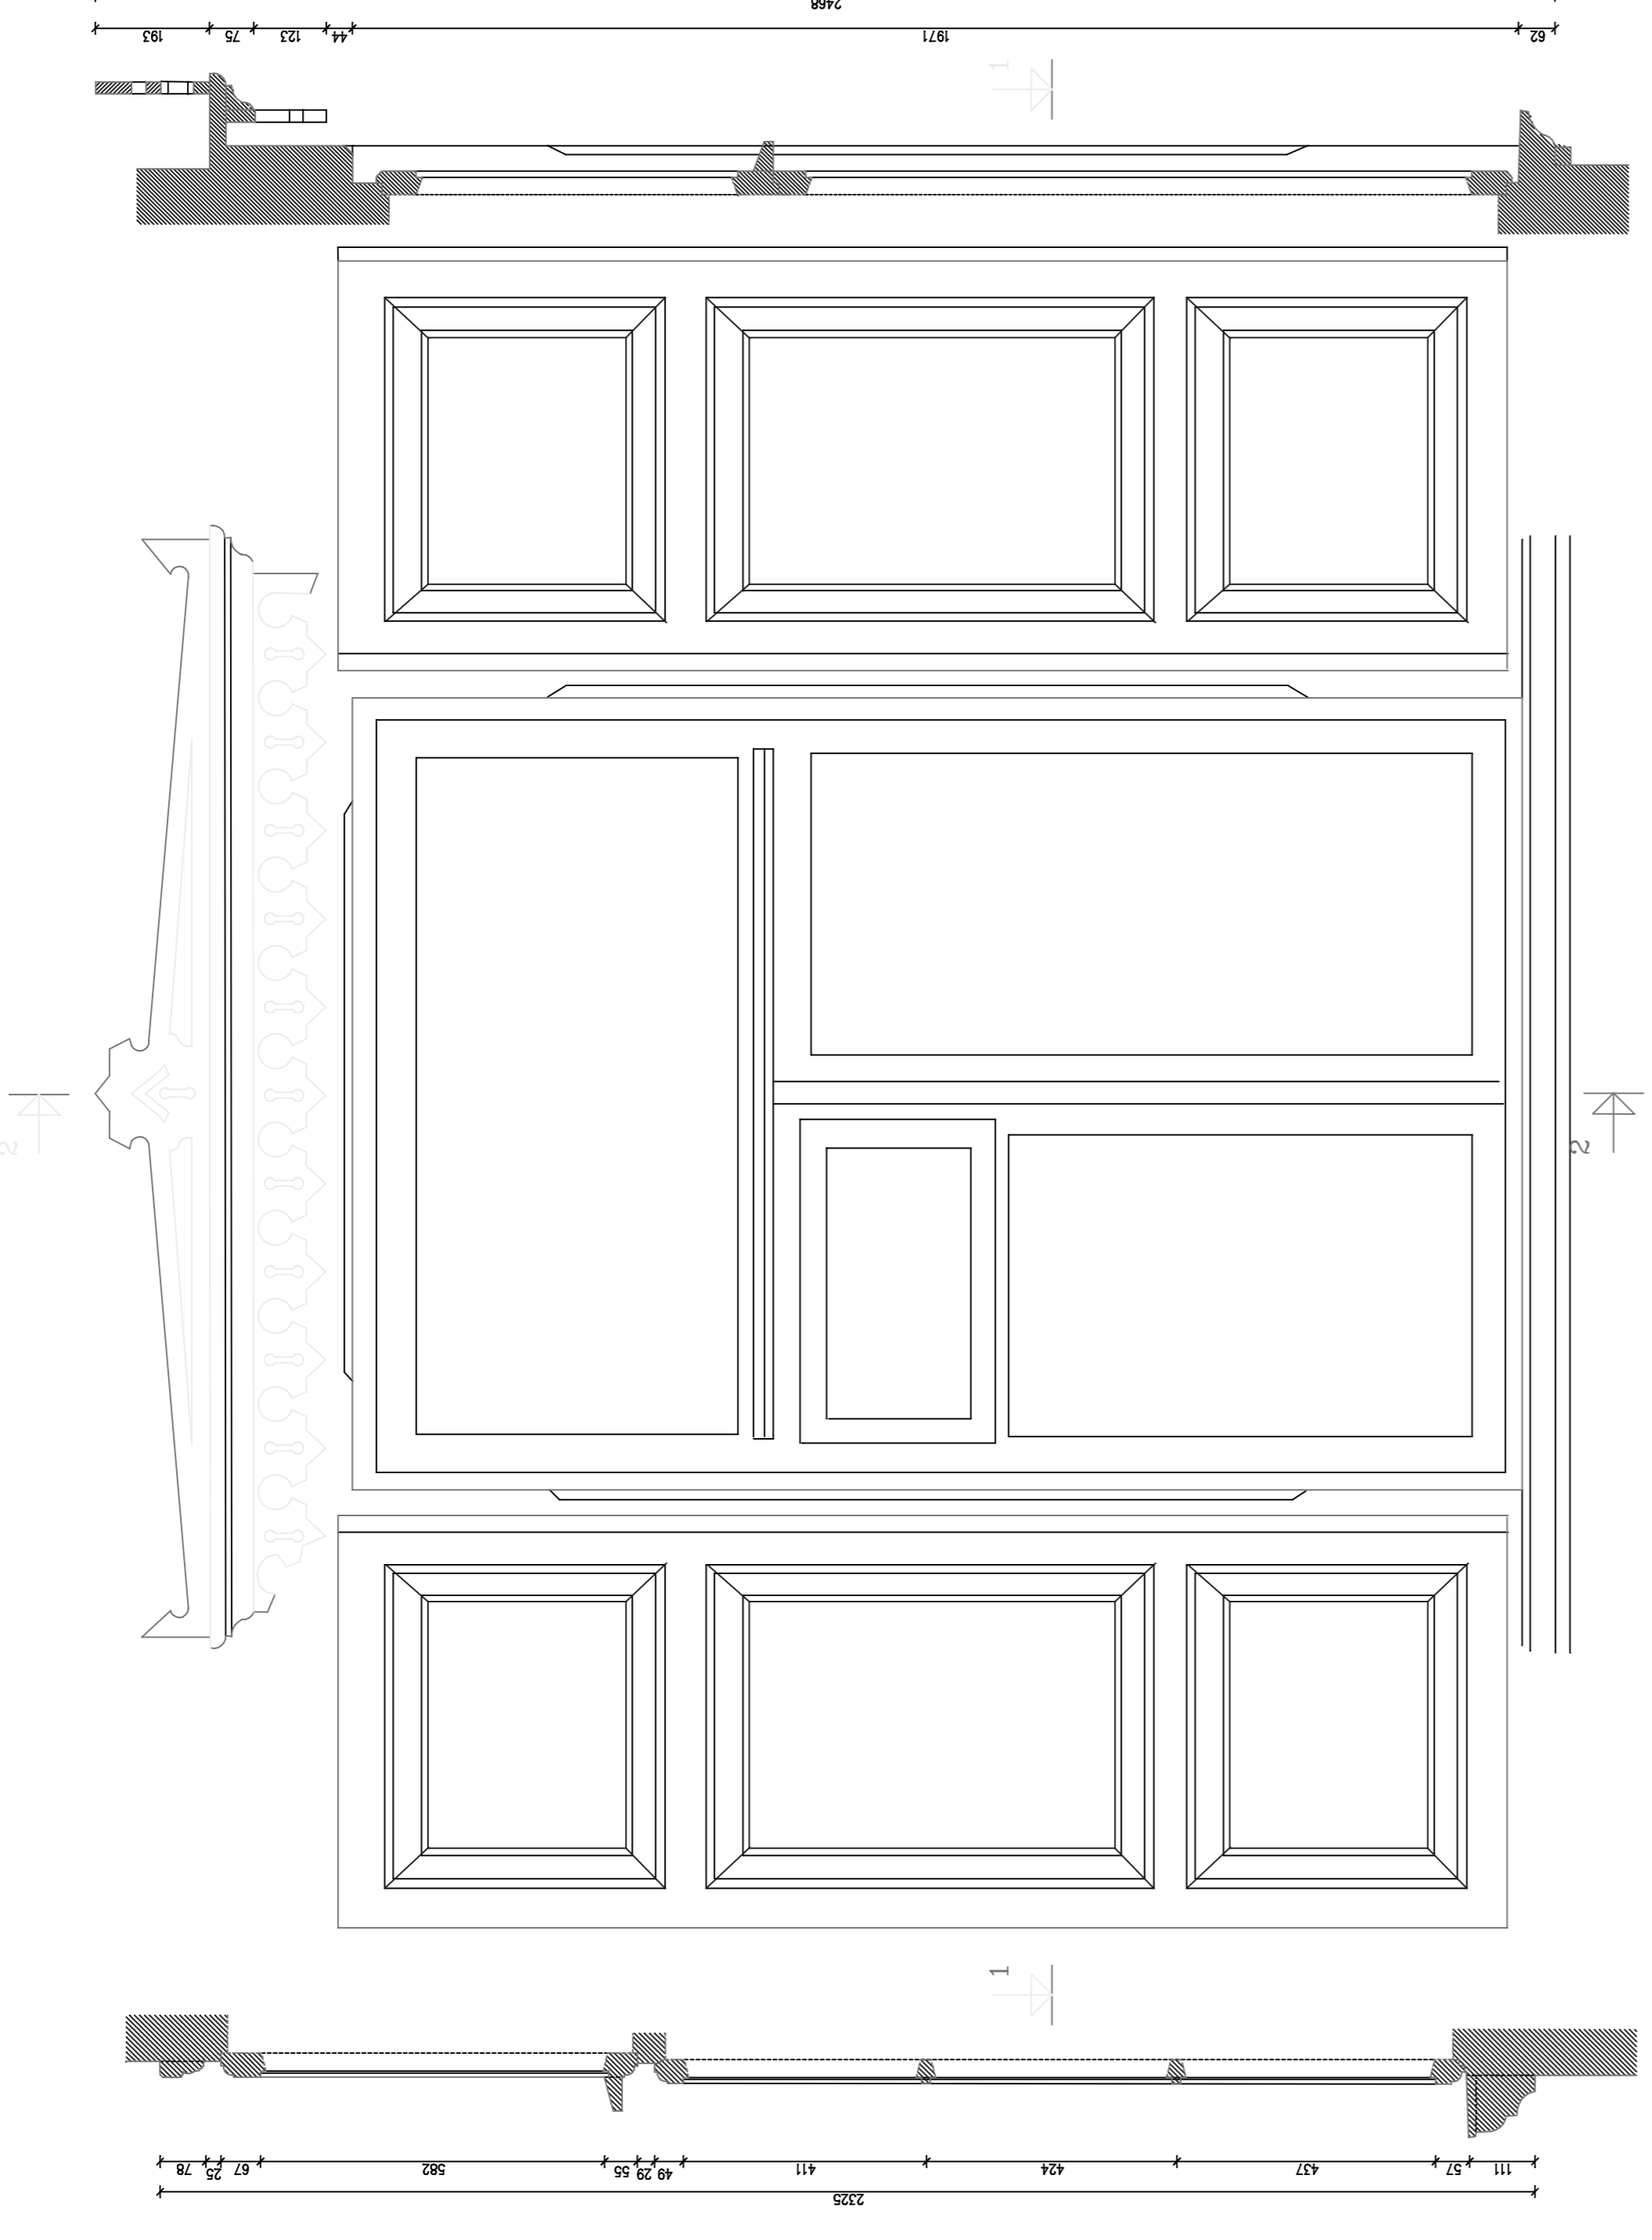

DETALE – 2

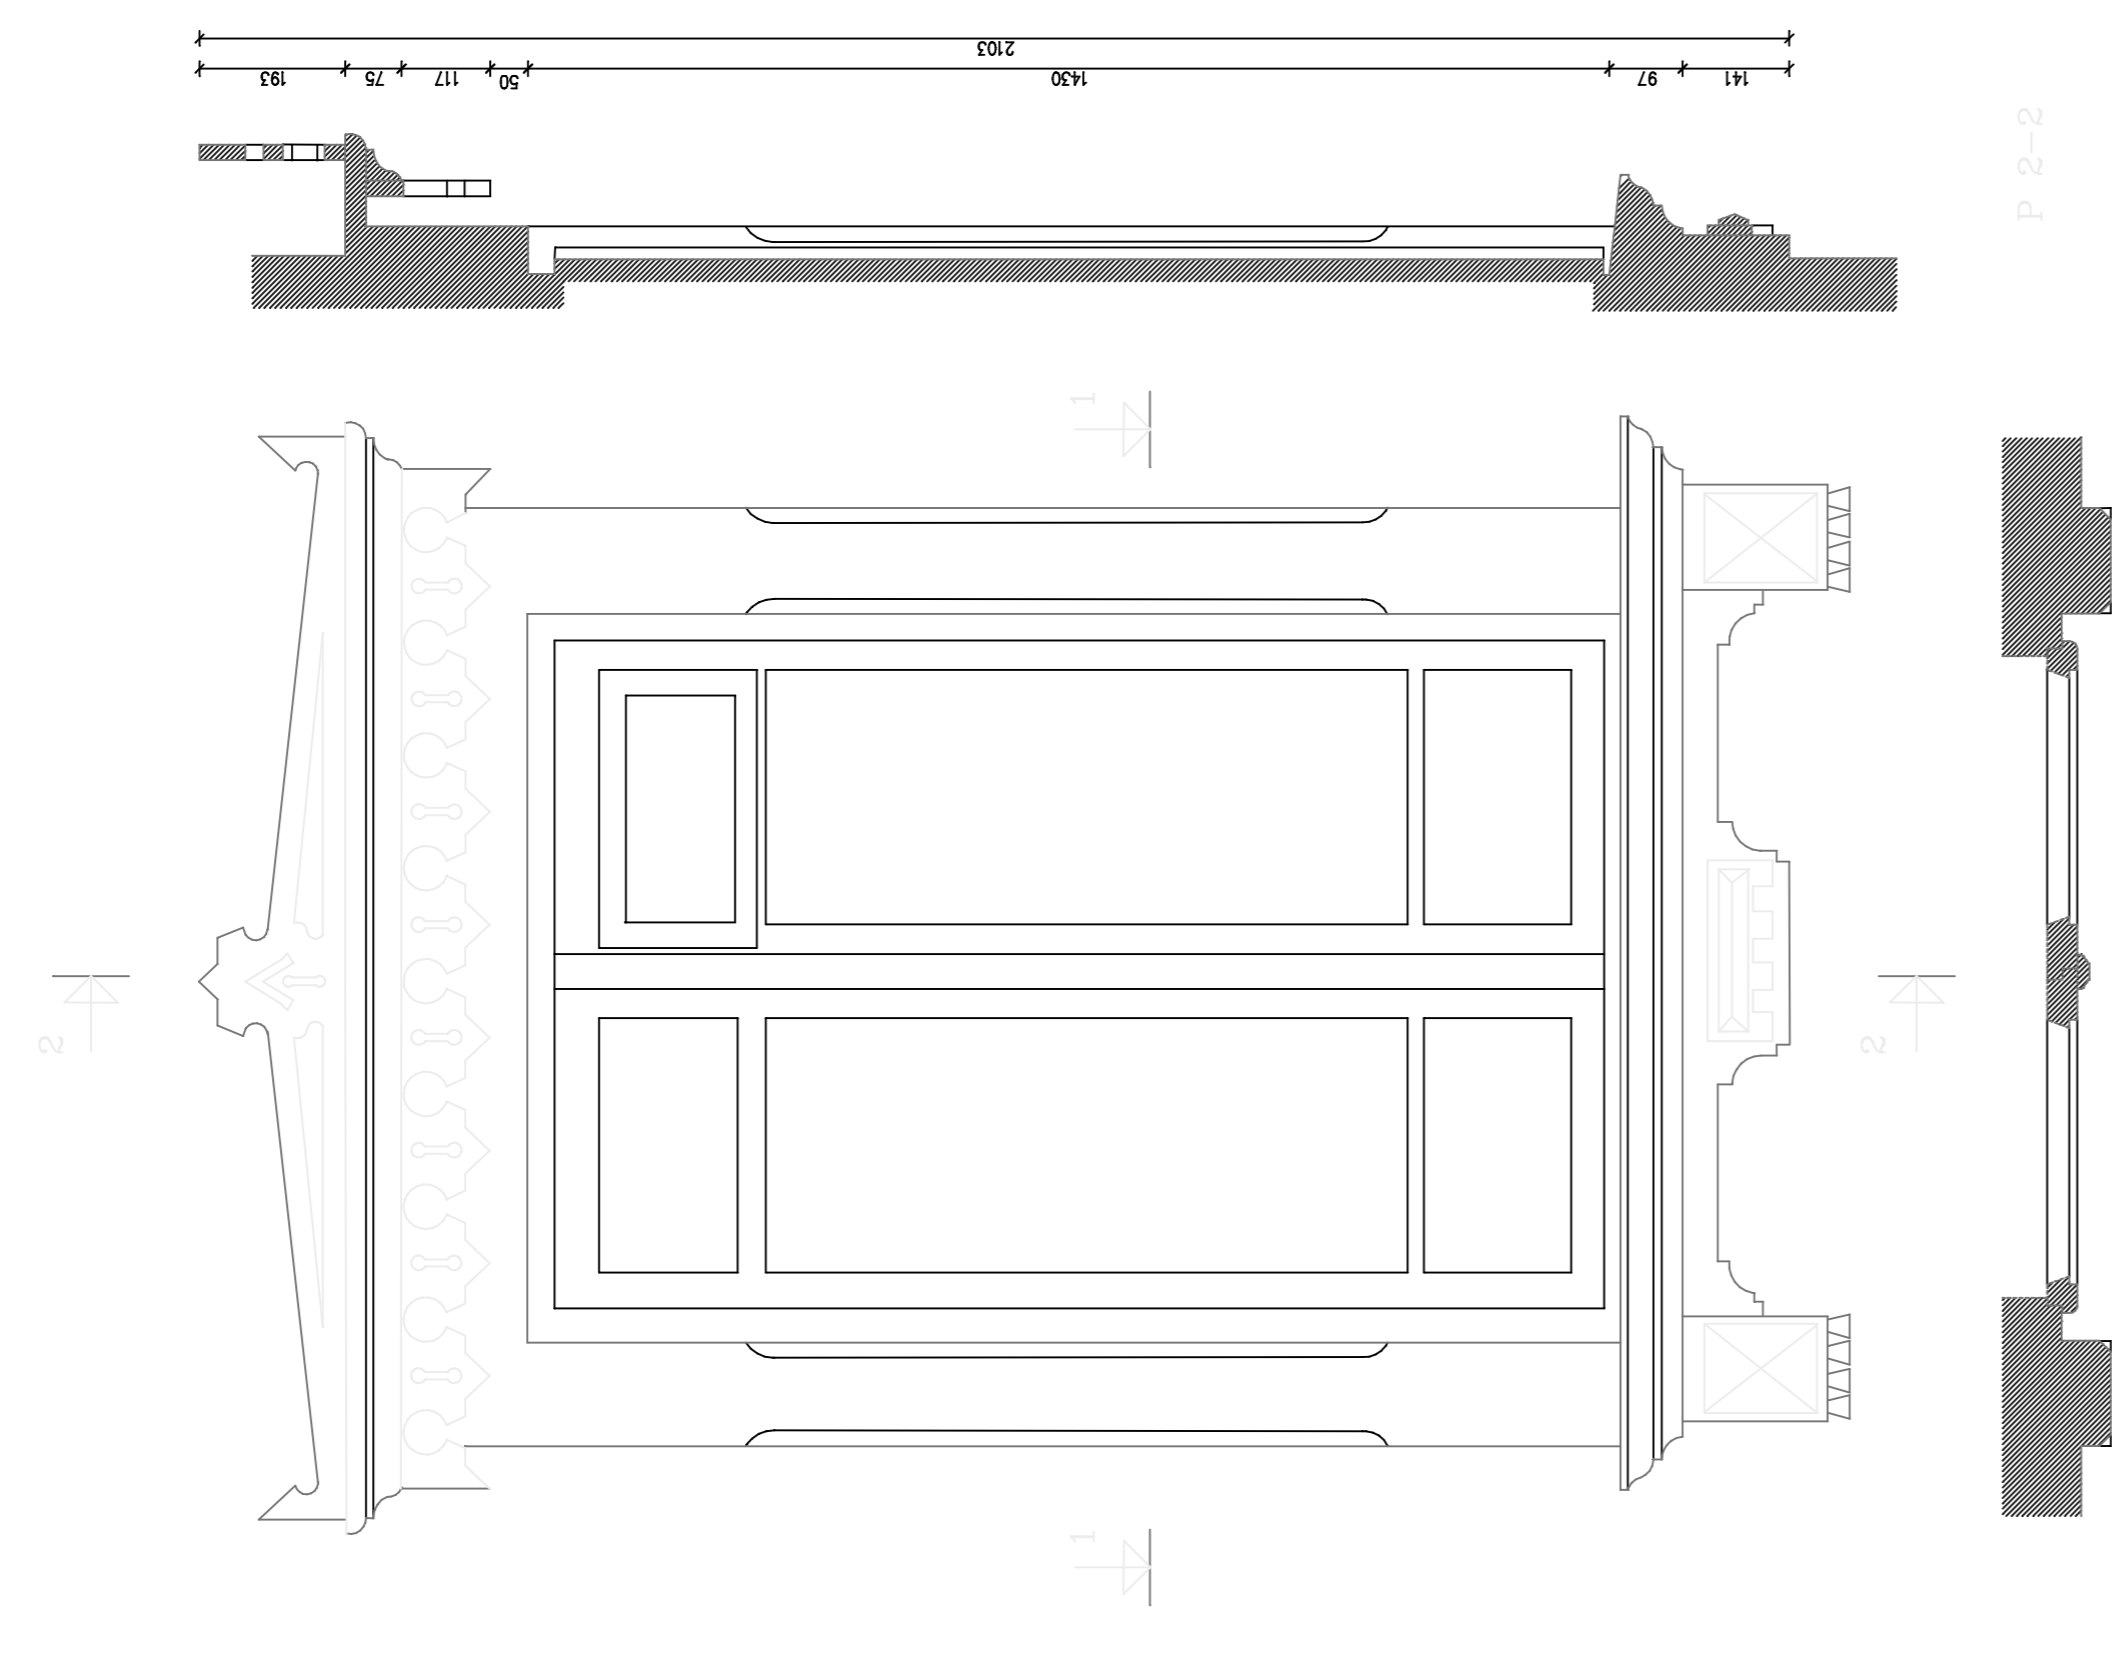


DETALE – 3

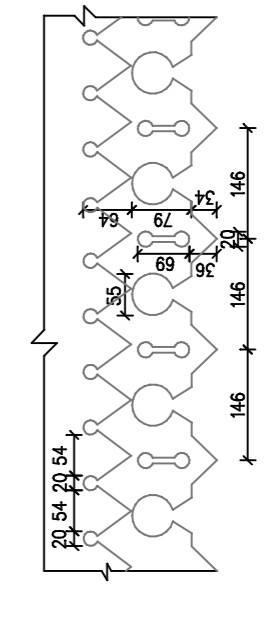

DETALE – 4

PROJEKTOUOJAUS GR. VADOVIAUS ATLIKO	R. JARUŠIS J. VAITULEVIČIUS R. GAVENAS	PASTATAS VILNIUJE, ŽVĖRYNO RAJ. VYTAUTO G. 63	STADIJA LAPAS PPD	LAPŲ 8 8	UAB "CAD&B" UAB PROJEKTOVIMAS LISENCIJĄ NR. 445
					2006.05.17
					ARCHITEKTURINIS DETALĖS M 1:10

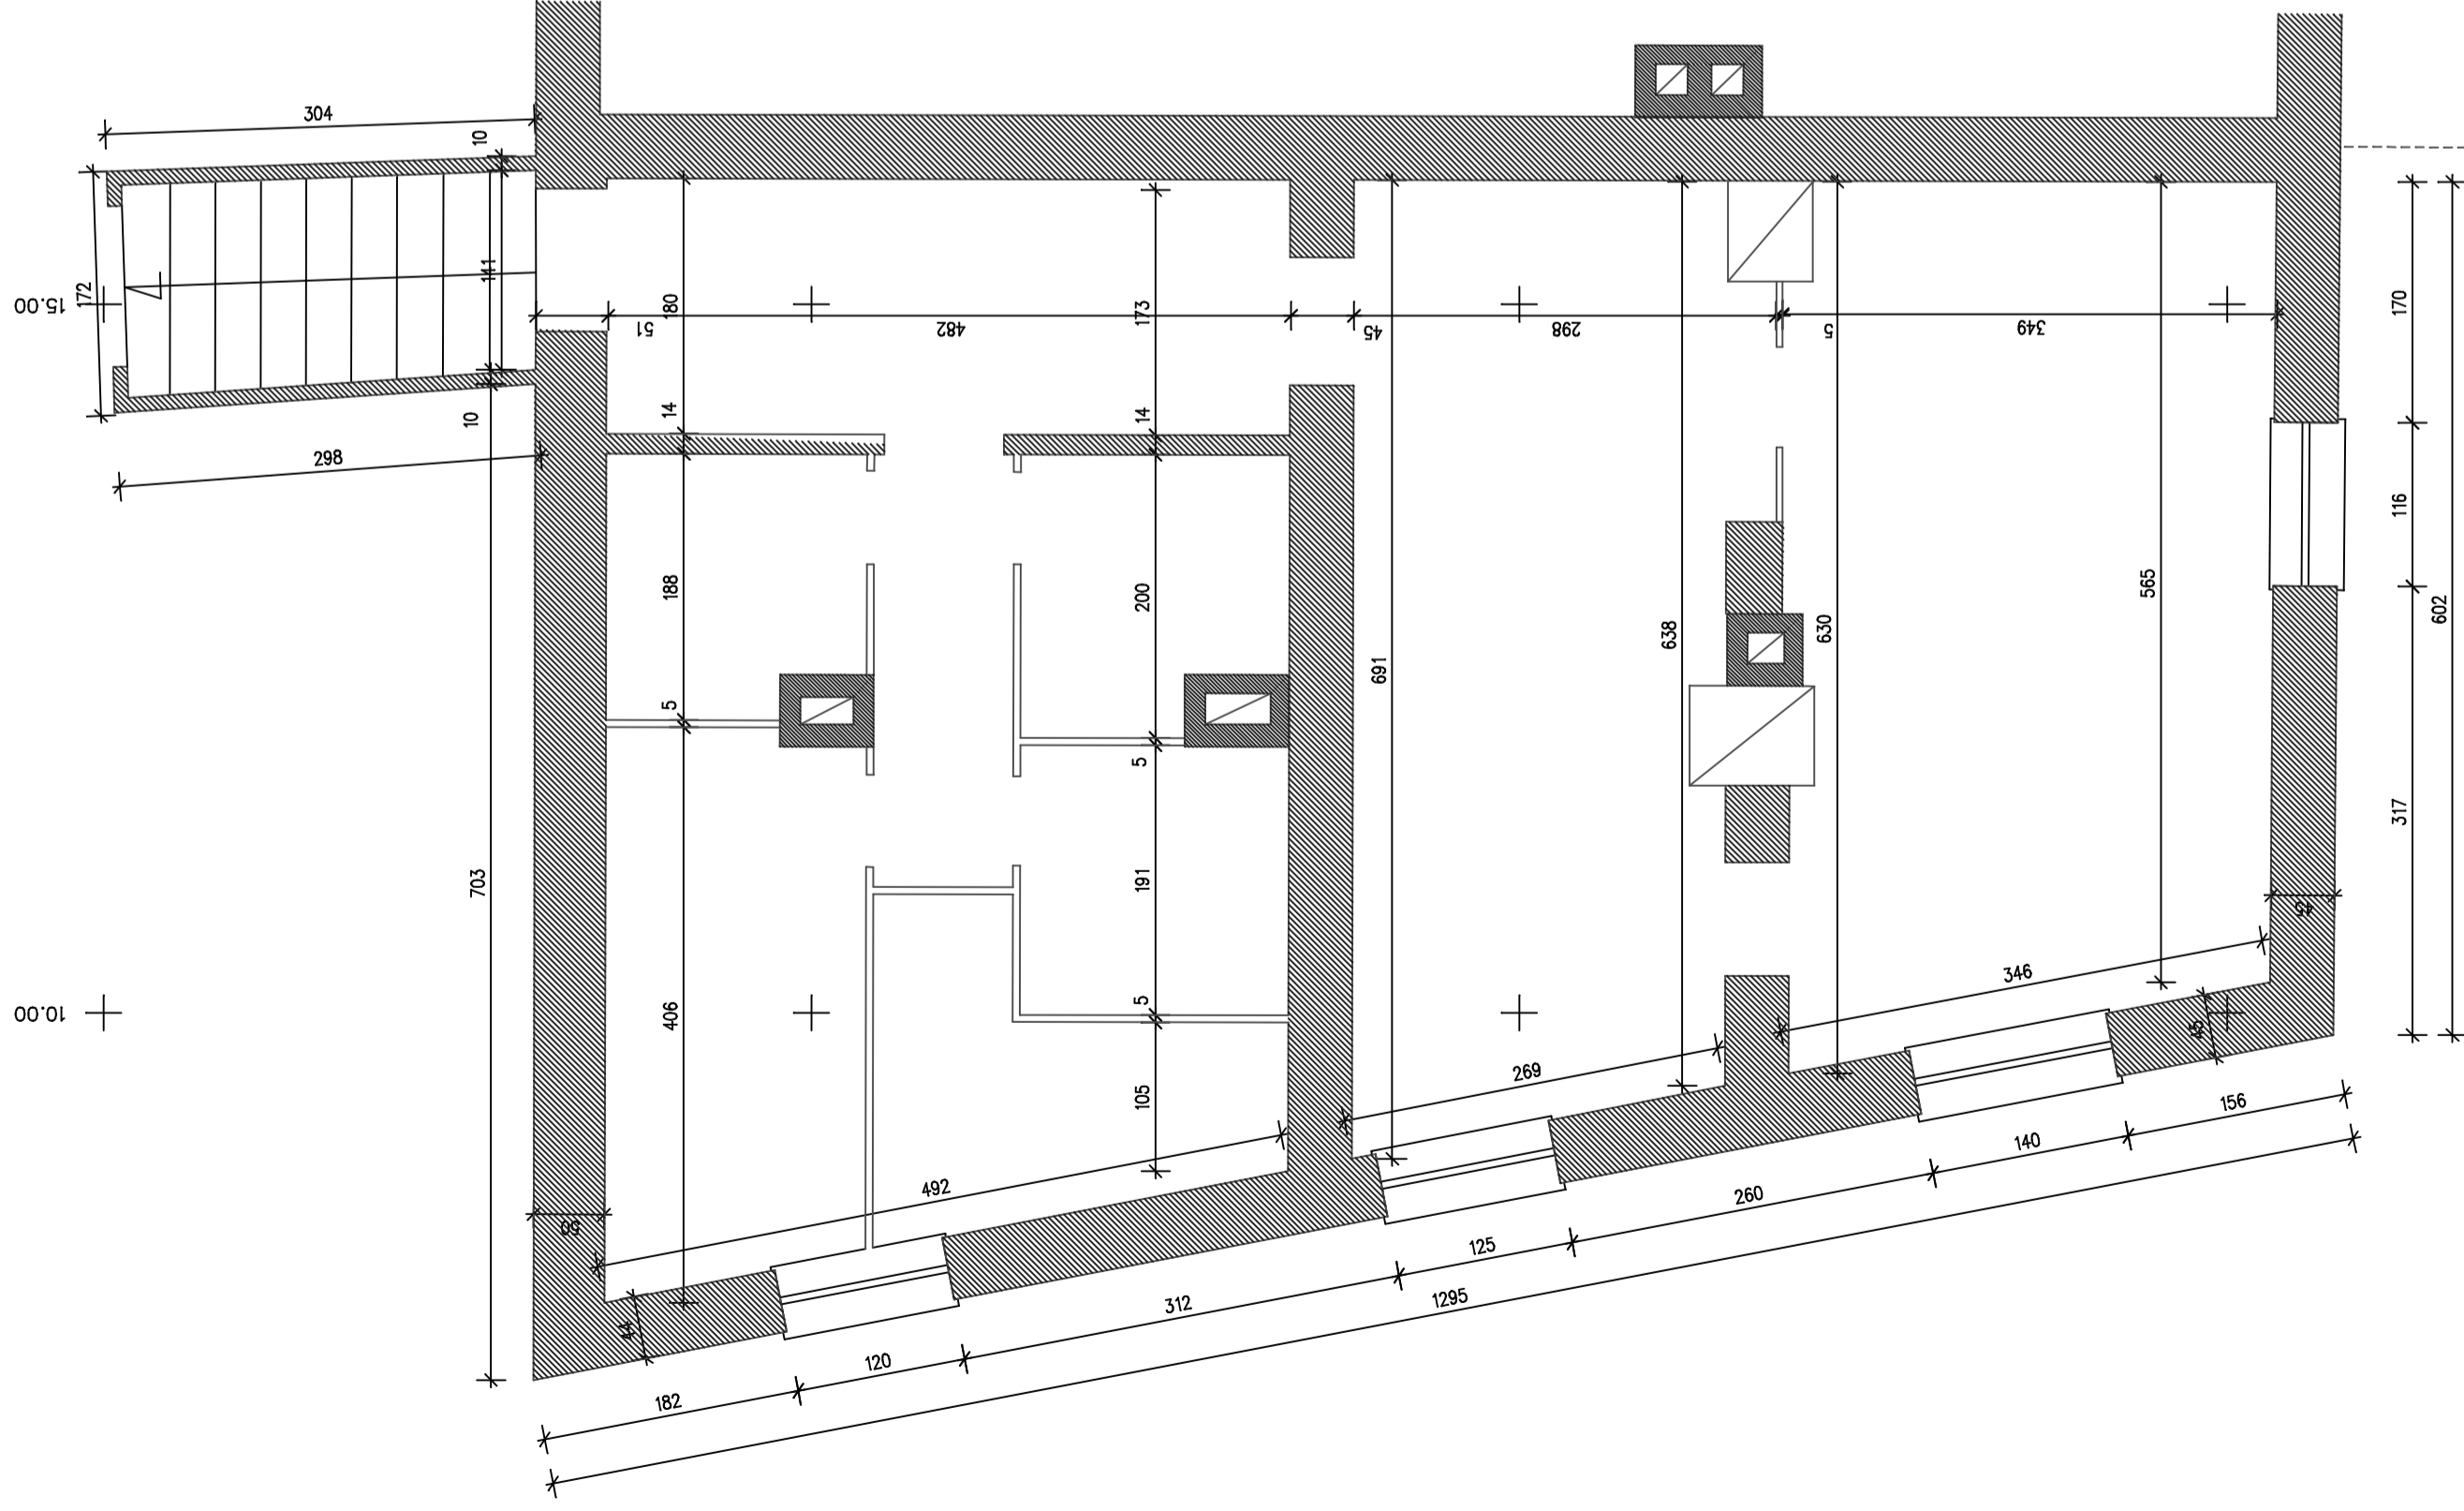

5.00 +
 10.00 +
 15.00 +
 20.00 +
 0.00 +
 -5.00 +
 -10.00 +
 -15.00 +

PROJEKTO VADOVAS	R. JARUTIS	PASTATAS VILNIUJE, ŽVĖRYNO RAJ. VYTAUTO G.63	STADIJA	LAPAS	LAPŲ	
GRUPINIS VADOVAS	J. VAITULEVIČIUS		ARCHITEKTŪRINIAI FOTOGRAMETRINIAI APMATAVIMAI	PPD	5	8
ATLIKO	R. GAVENAS			RŪŠIO PLANAS M 1:50		
			2006.05.17	UAB CAD & F PROJEKTSERVISAS LICENCIJA NR.445		

