




PROJ.VADOVAS	R.JARUTIS		
GR.VADOVAS	J.VAITULEVICIUS		
ATLIKO	R.GAVIENAS		
		STADIJA	LAPAS
		PPD	5
			7
		UAB CAD & F PROJEKTSERVISAS LICENCIJA NR.445	
		PASTATAS VILNIUJE, ZVERENO RAJ. TRENIOTOS G. NR.33	
		ARCHITEKTURINIAI FOTOGRAMETRINIAI APMATAVIMAI	
		PIRMO AUKŠTO PLANAS	
		M 1:50	
		2006.05.22	

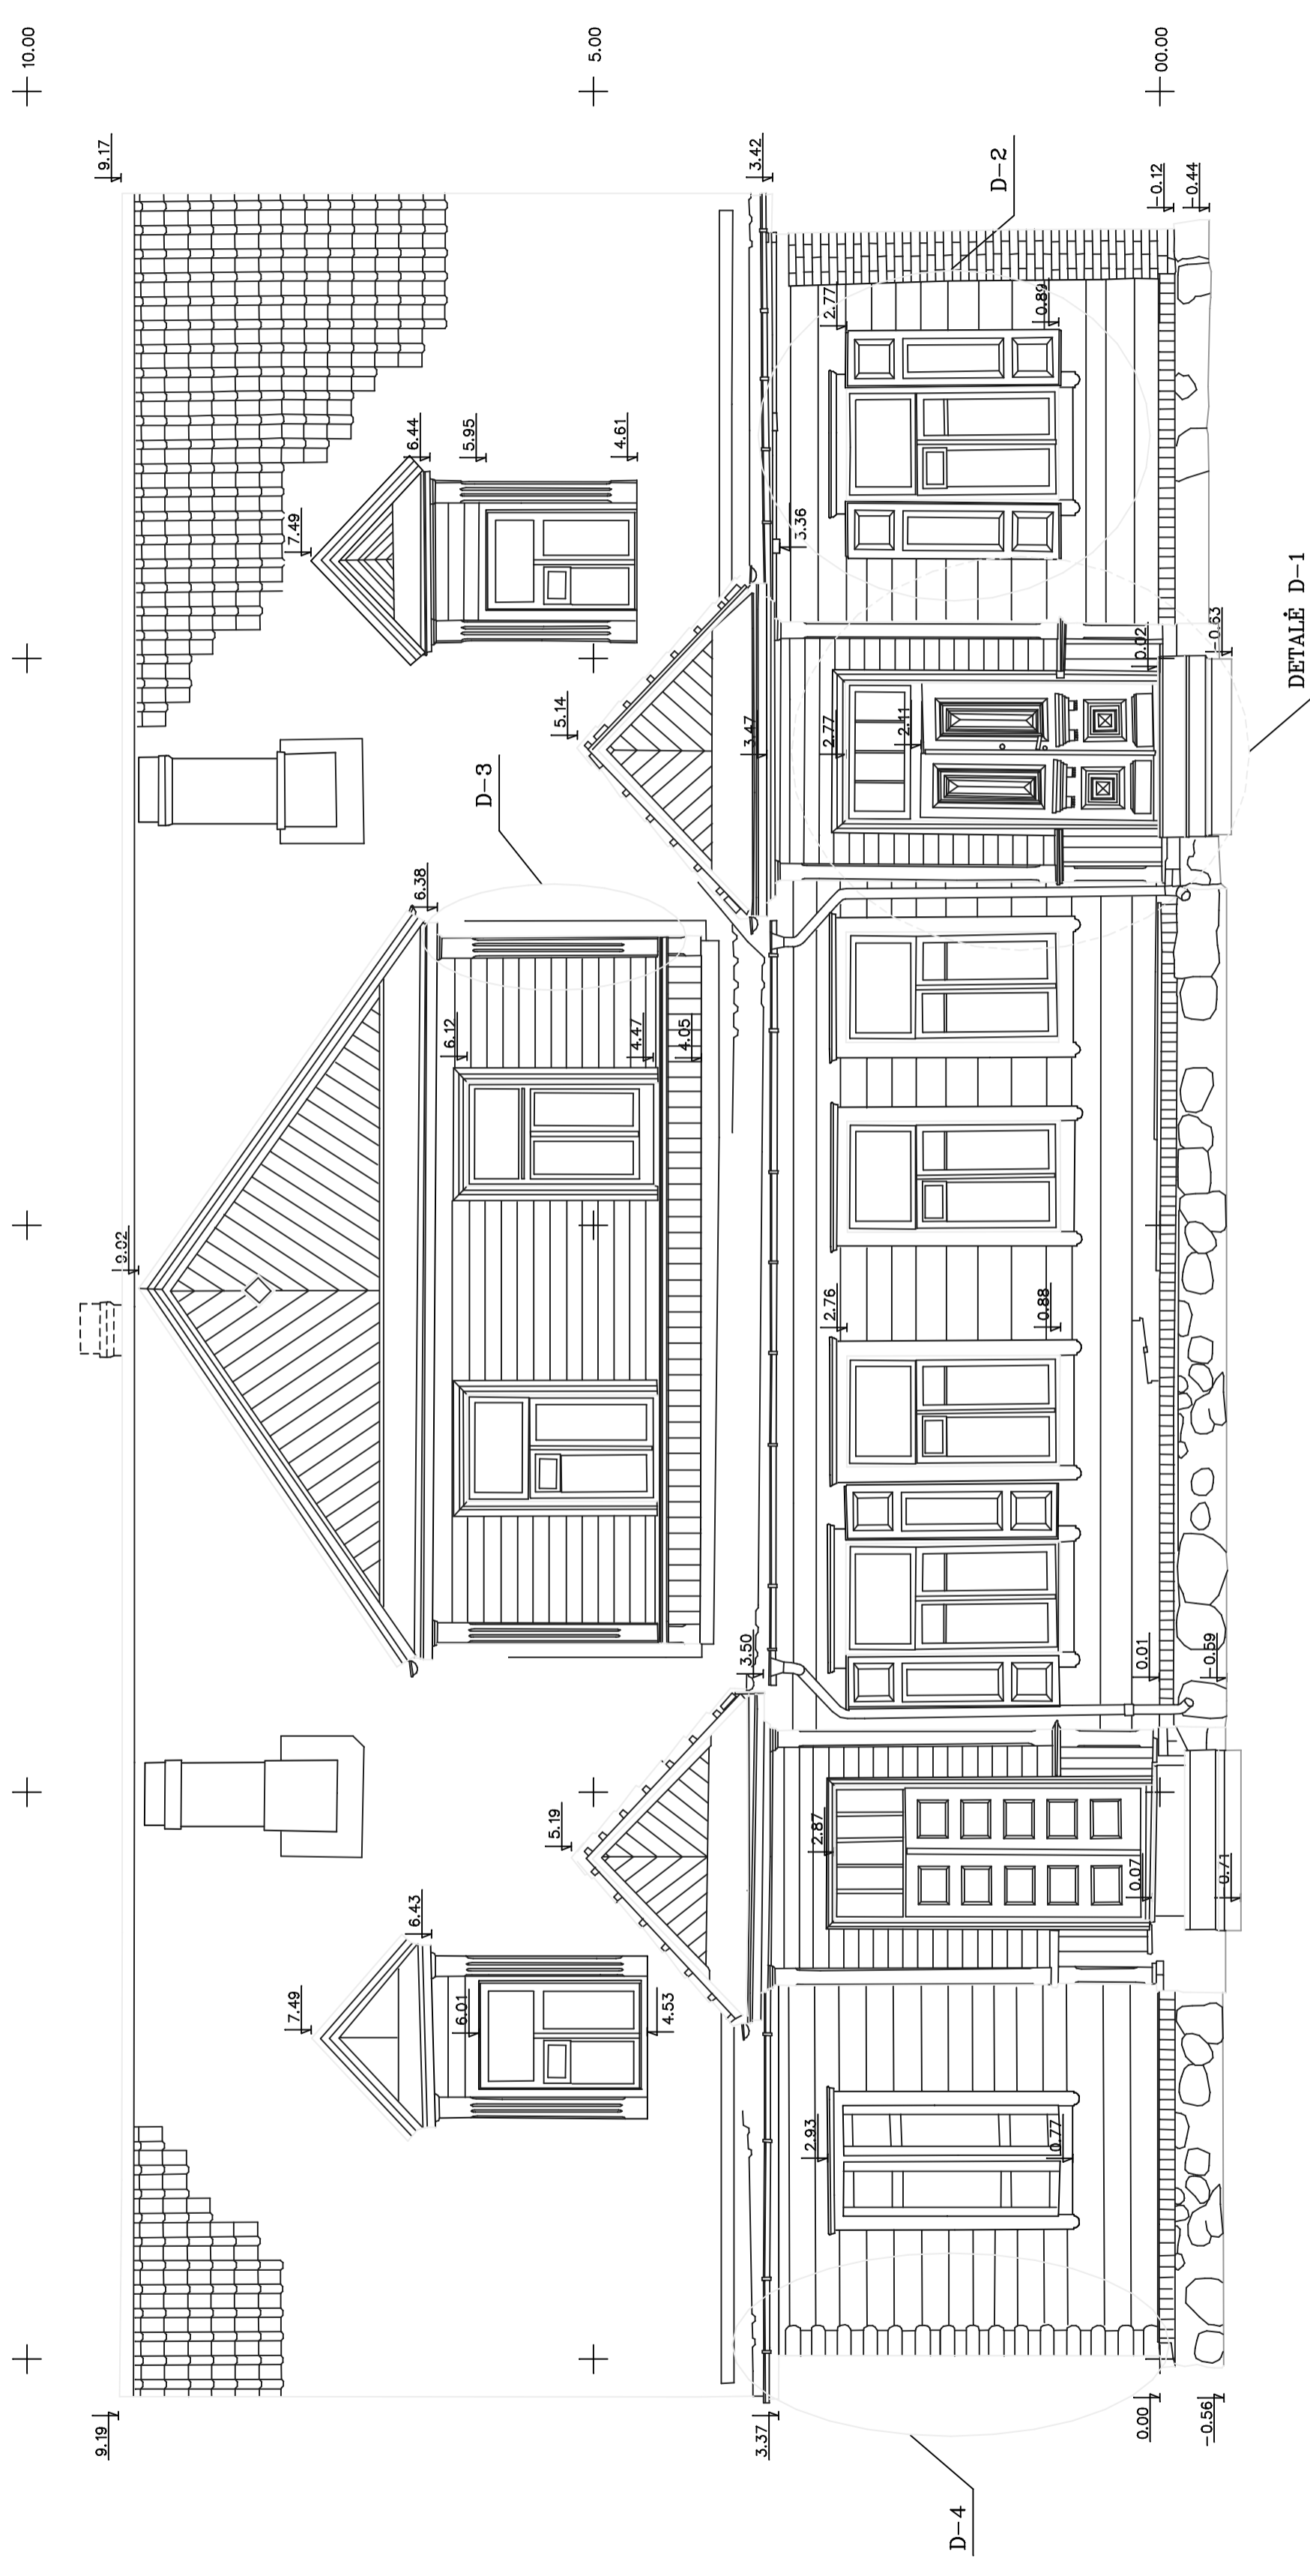


PROJ.VADOVAS	R.JARUTIS				
GR.VADOVAS	J.VAITULEVICIUS				
A TLIKO	R.JARUTIENE				
		PASTATAS VILNIUJE, TRENIOTOS G.NR.33	STADIJA	LAPAS	LAPU
		ARCHITEKTURINIAI FOTOGRAMETRINIAI APMATAVIMAI	PPD	1	7
		PIETU FASADAS	UAB CAD & F PROJEKTSERVISAS LICENCIJOS NR.445		
			M 1:50		
			2006.05.16		

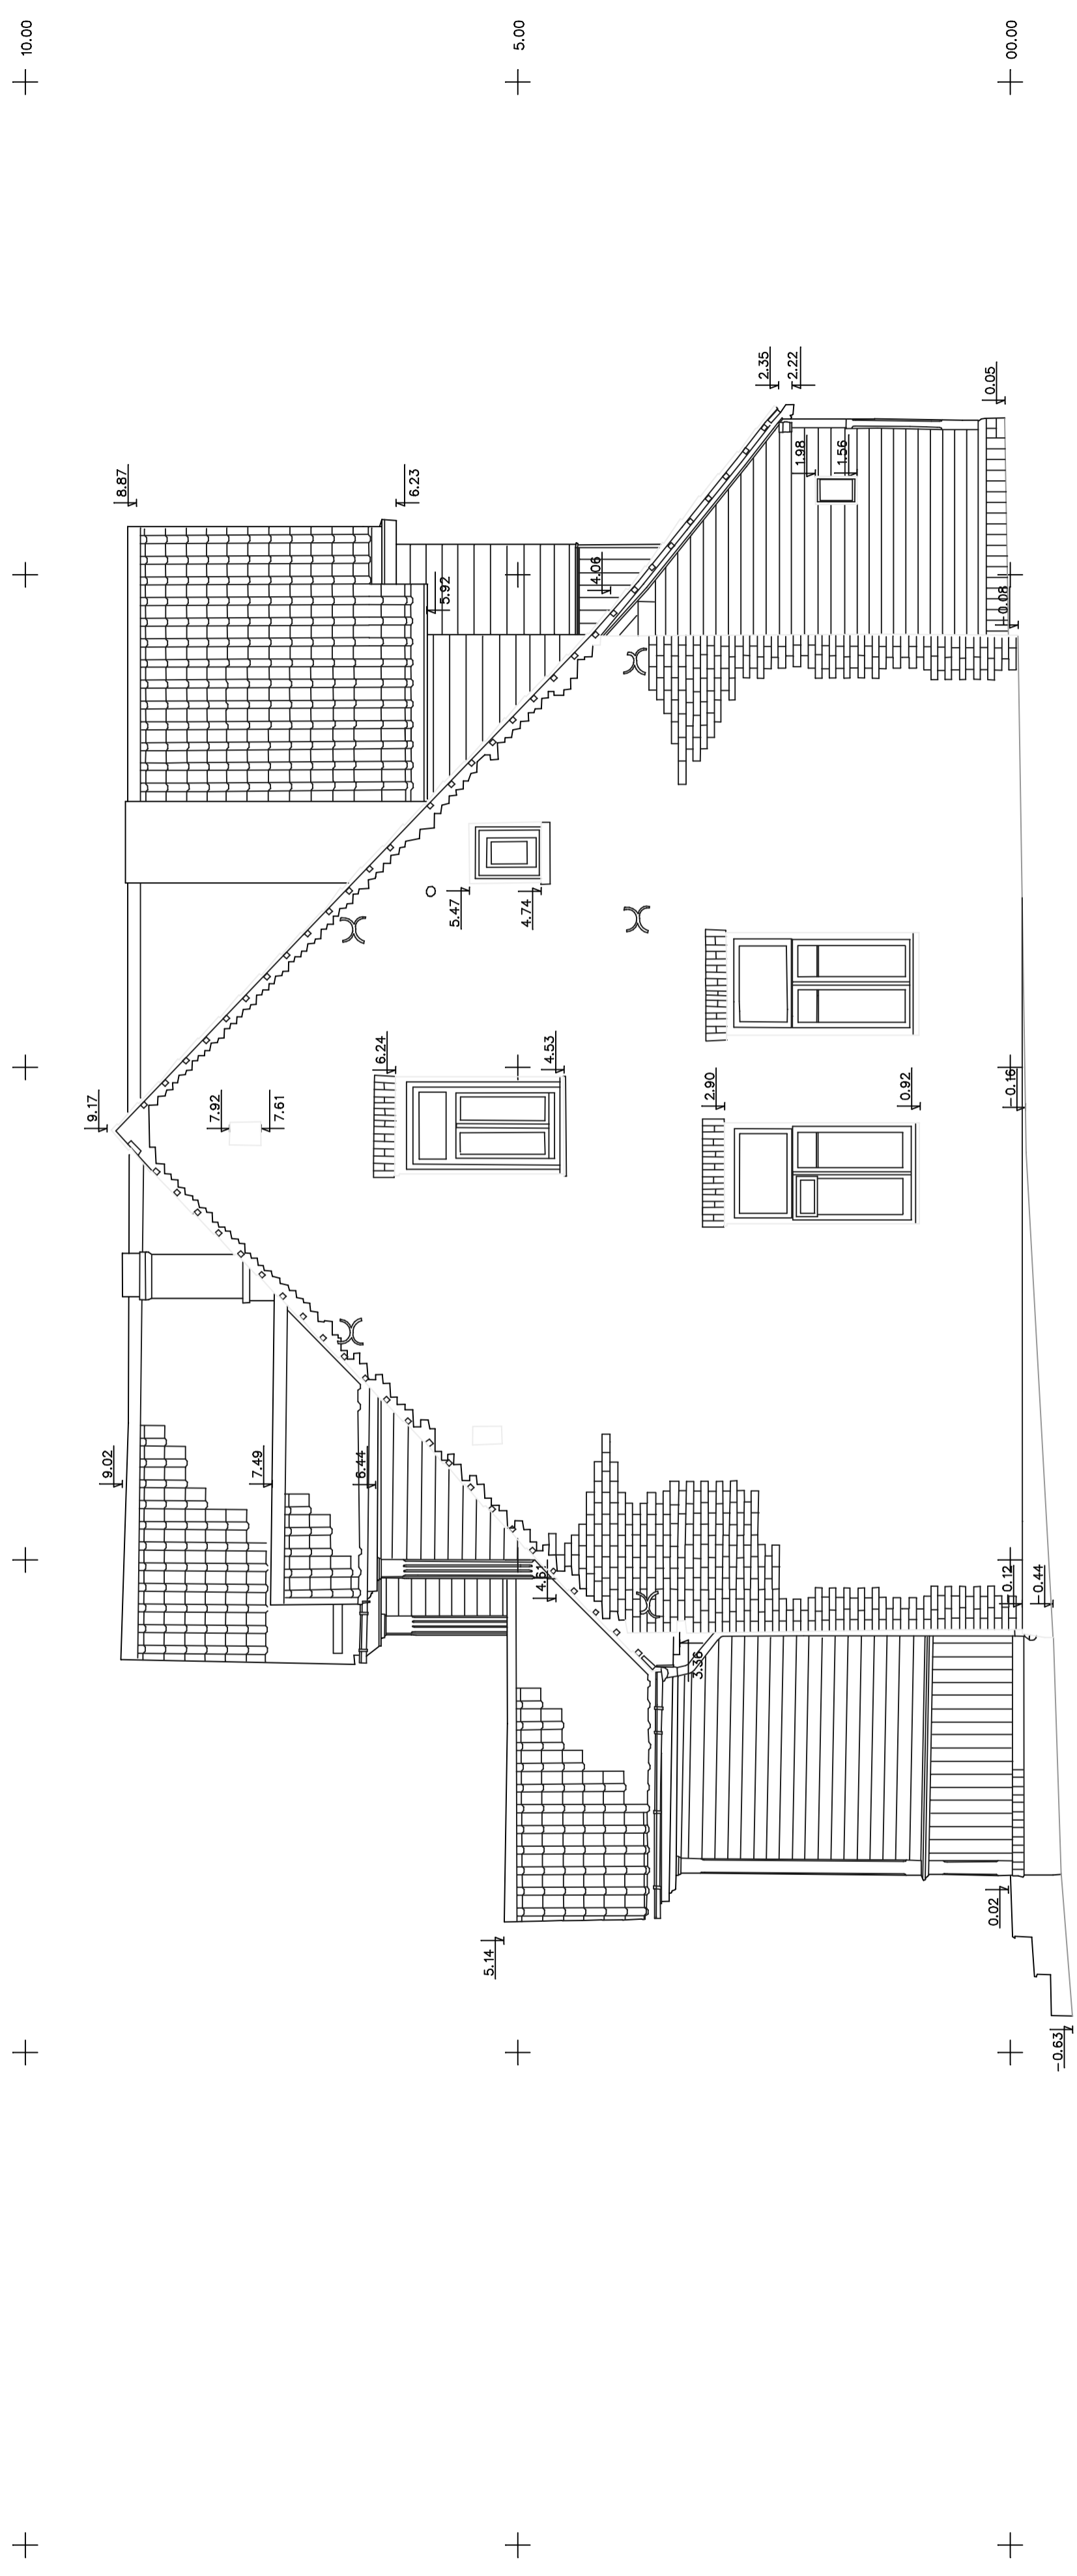




PROJ. VADOVAS	R. JARUTIS	PASTATAS VILNIUJE, TRENIOTOS G. NR. 33	STADIJA	LAPAS	LAPŲ	7
GR. VADOVAS	J. VAITULEVICIUS					
ATLIKO	R. JARUTIENĖ					
		ARCHITEKTŪRINIAI FOTOGRAMETRINIAI APMATAVIMAI	PPD	4		
		RYTU FASADAS			UAB CAD & F PROJEKTSERVISAS LICENCIJOS NR. 445	
					M 1:50	
					2006.05.16	

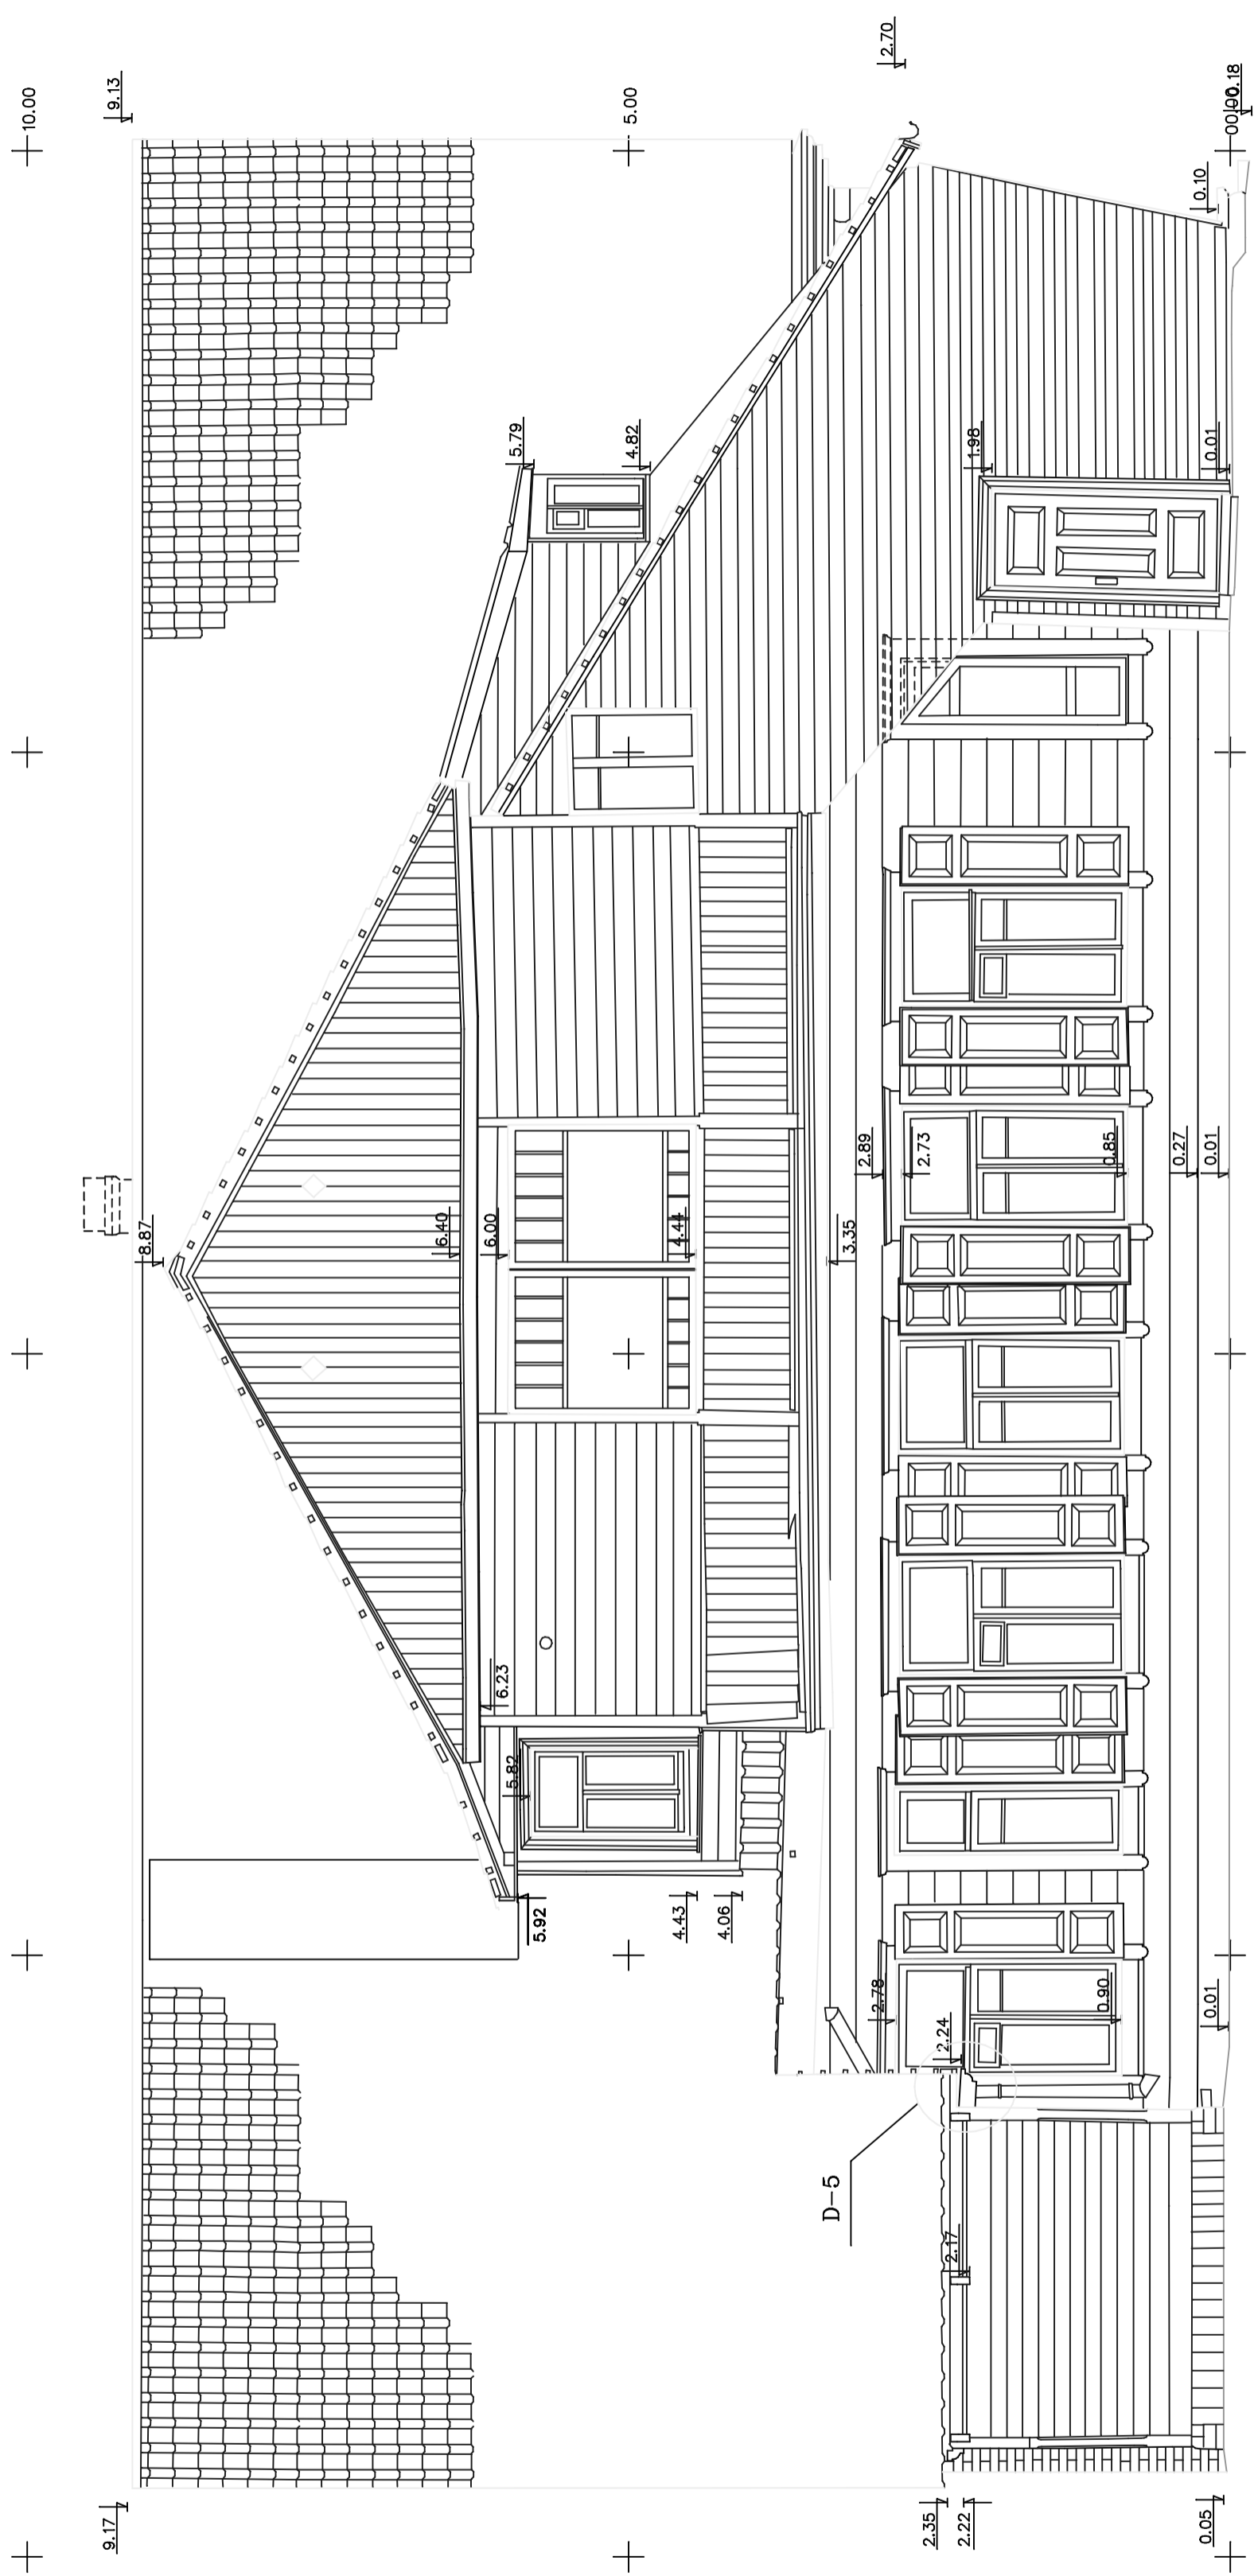




PROJEKTOVADAS	R. JARUTIS	PASTATAS VILNIUJE, TRENIOTOS G. NR. 33		
GRUPINIS	J. VAITULEVICIUS	STADIJA	LAPAS	LAPŲ
ATLIUKO	R. JARUTIENĖ	PPD	3	7
		ARCHITEKTŪRINIAI FOTOGRAFEMINIAI APMATAVIMAI		
		ŠIAURĖS FASADAS		
		M 1:50		
		UAB CAD & F PROJEKTSERVISAS LICENCIJOS NR. 445		
		2006.05.16		

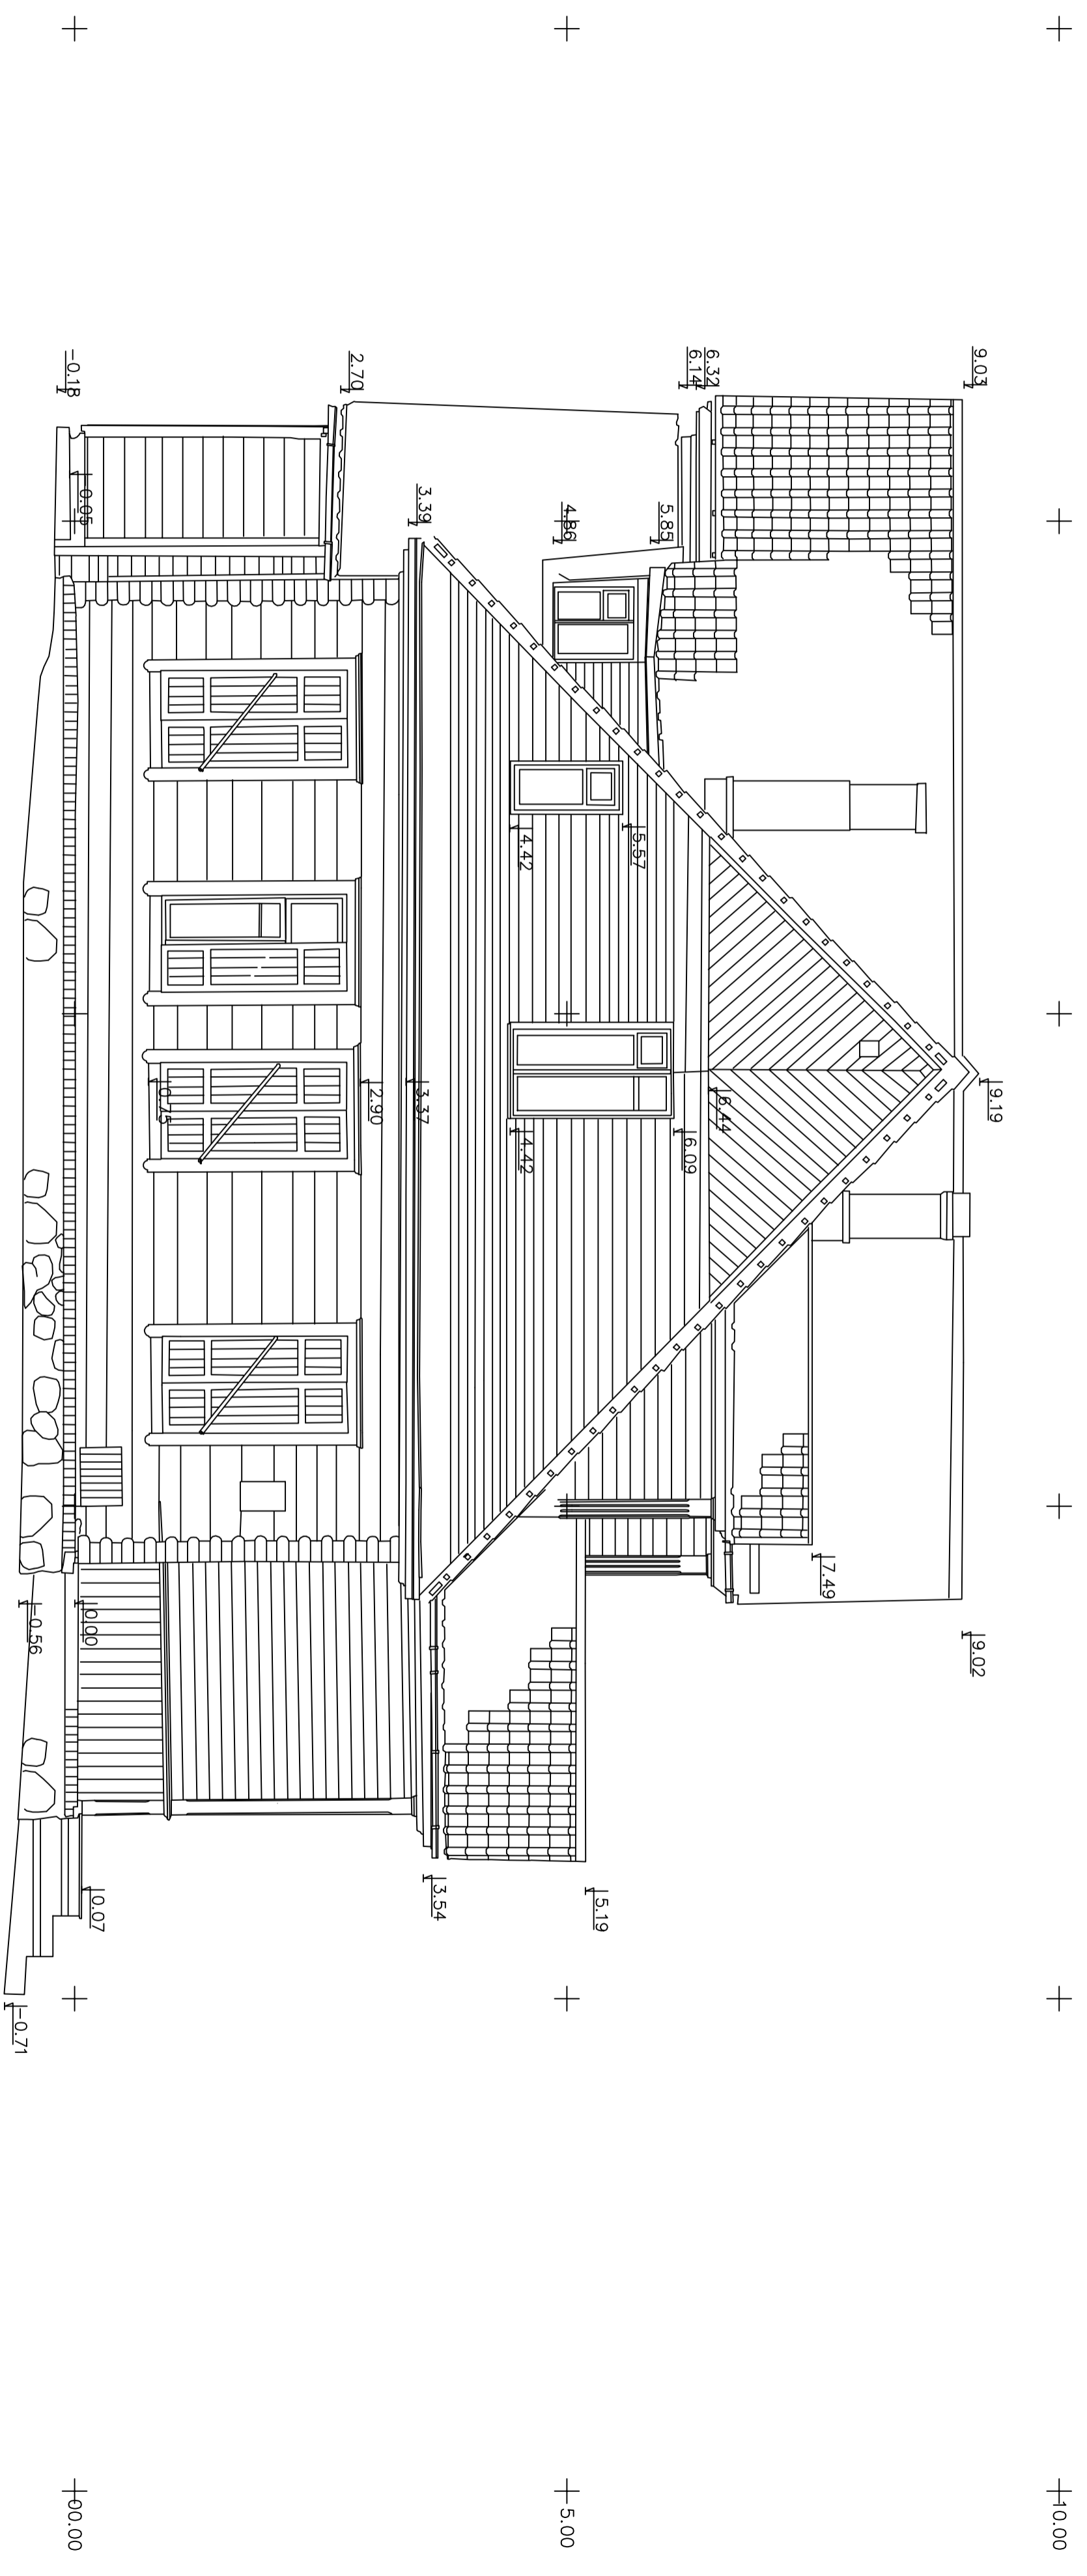



PROJEKTOUOJAS	R. JARUTIS			
GR. VADOVAS	J. VAITULEVICIUS			
ATLIKO	R. JARUTENE			
PASTATAS VILNIUJE, TRENIOTOS G. NR. 33				
ARCHITEKTURINIAI FOTOGRAMETRINIAI APMATAVIMAI				
STADIJA	LAPAS	LAPU		
PPD	2	7		
VAKARU FASADAS				
M 1:50				
UAB CAD & F PROJEKTSERVISAS LICENCIJOS NR. 445				
2006.05.16				

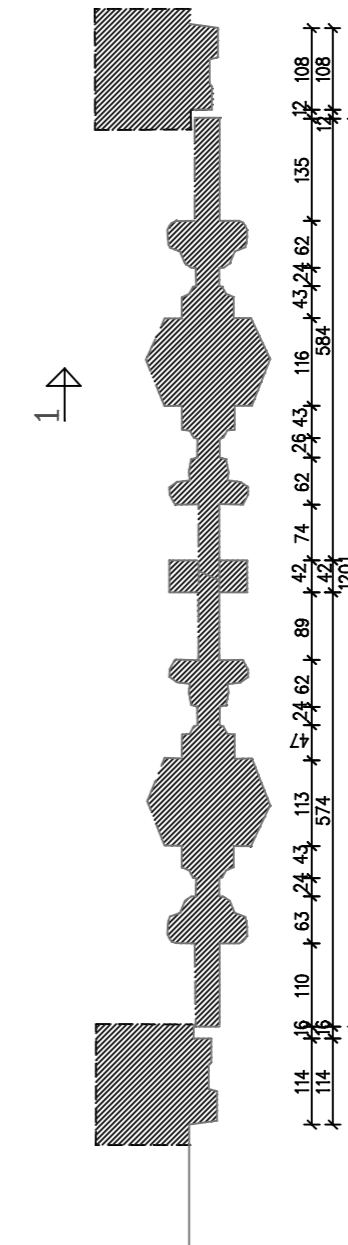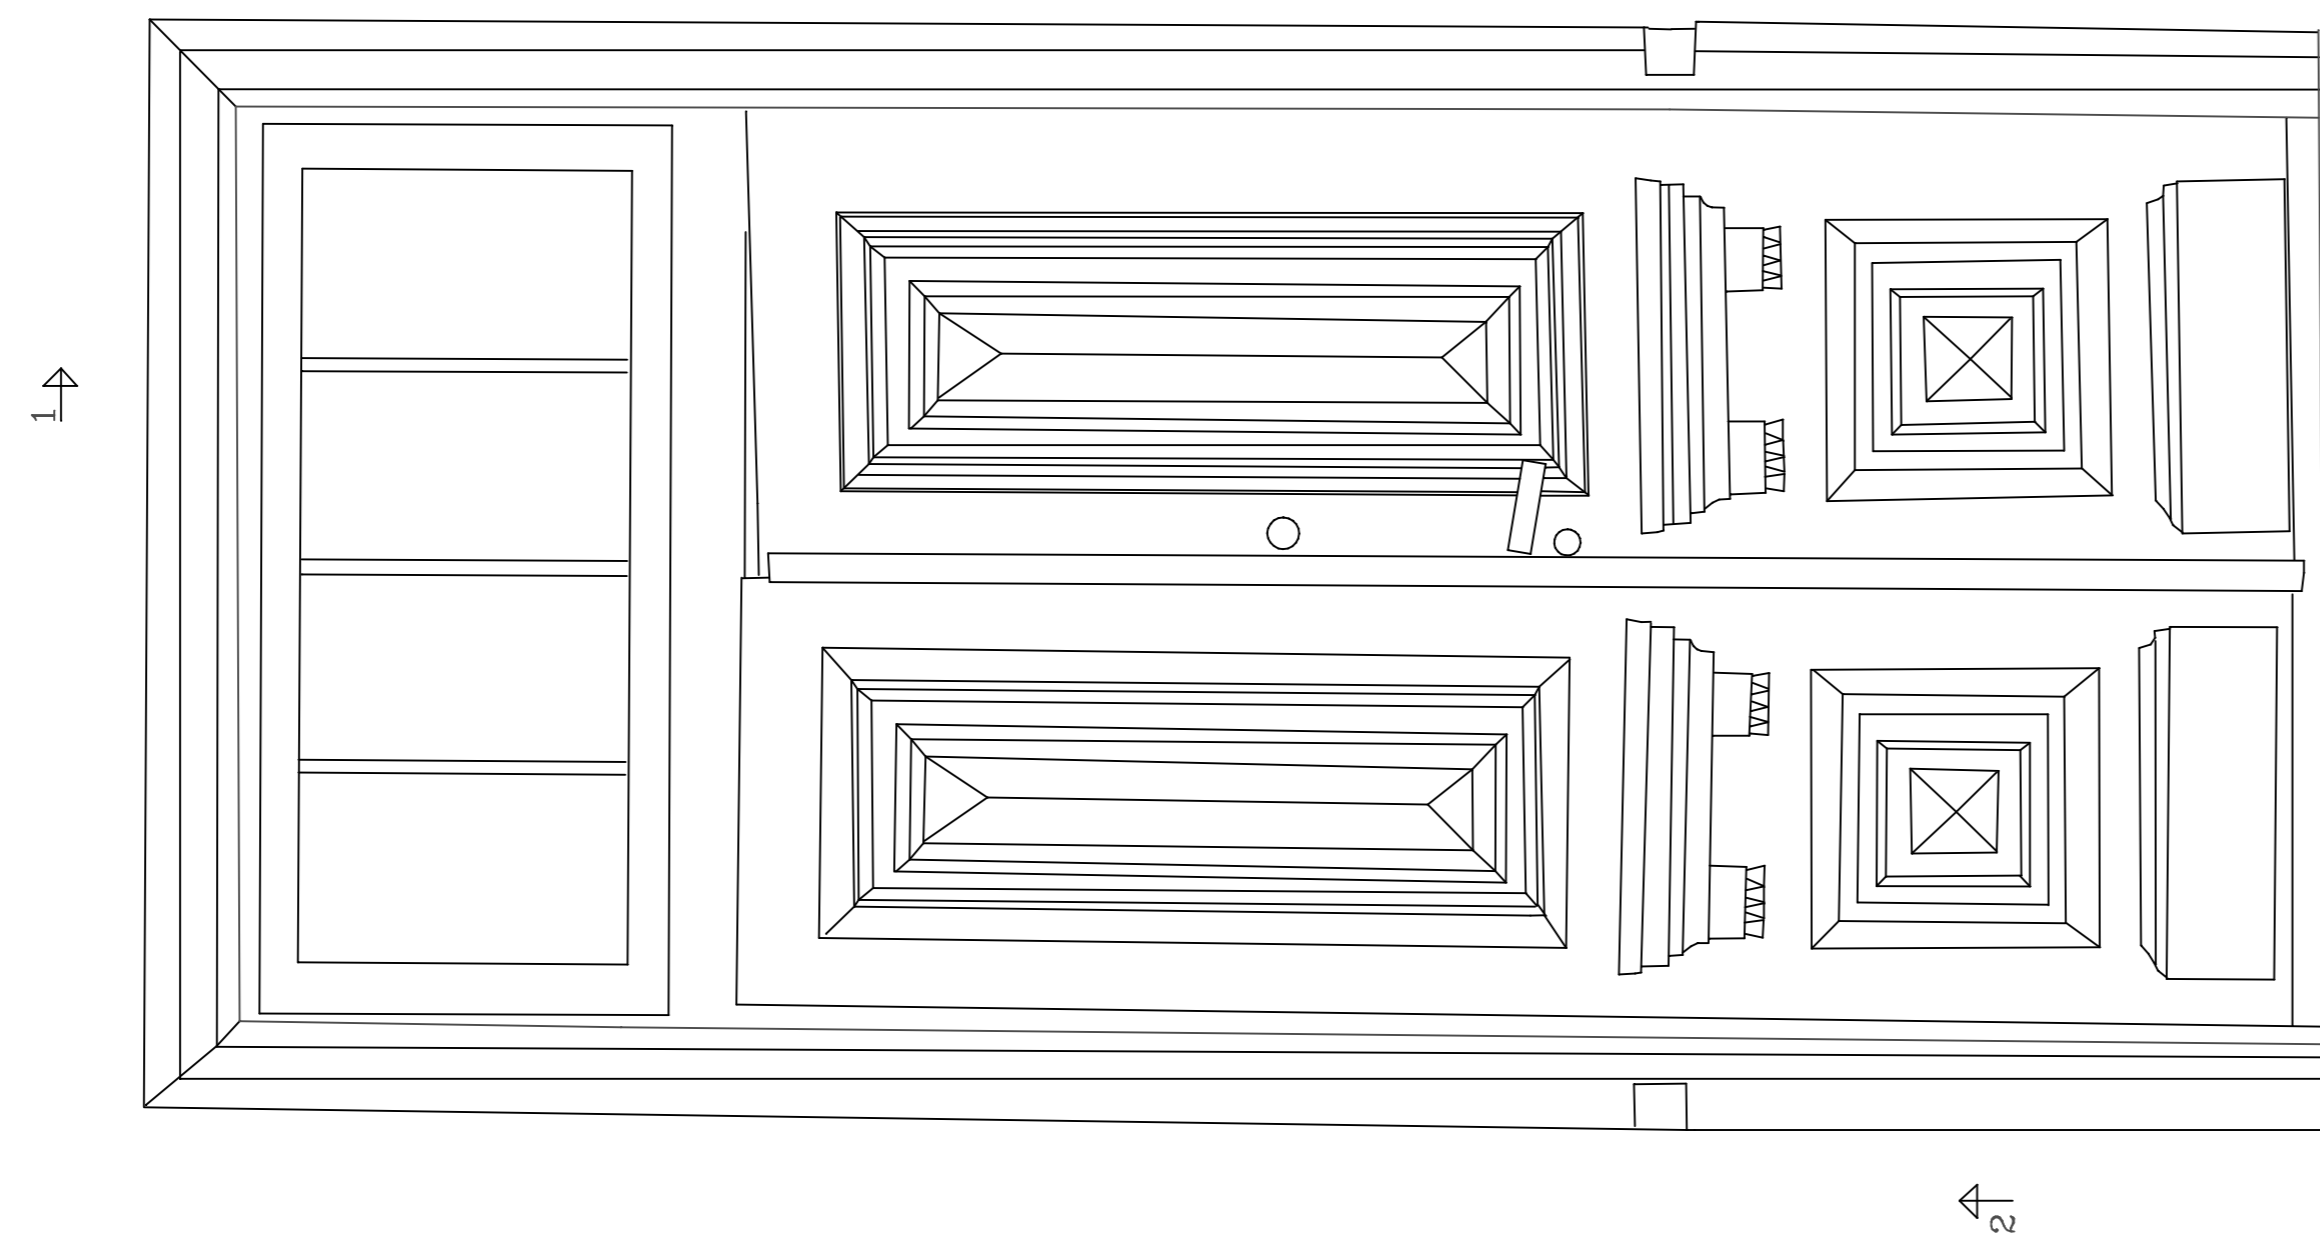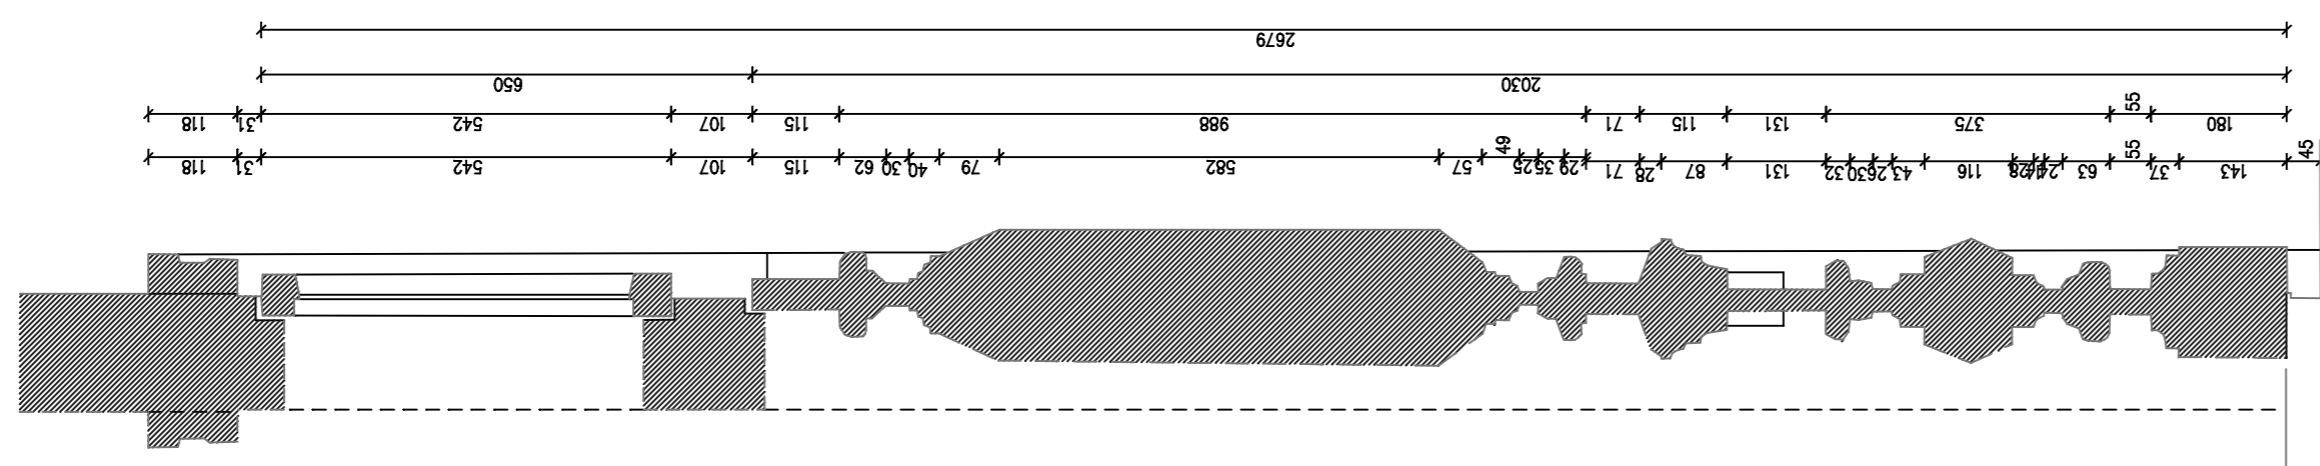


DETALE D-1

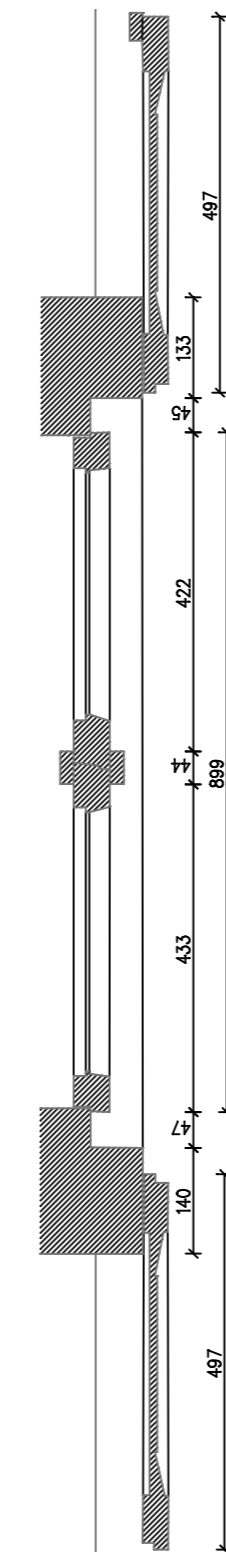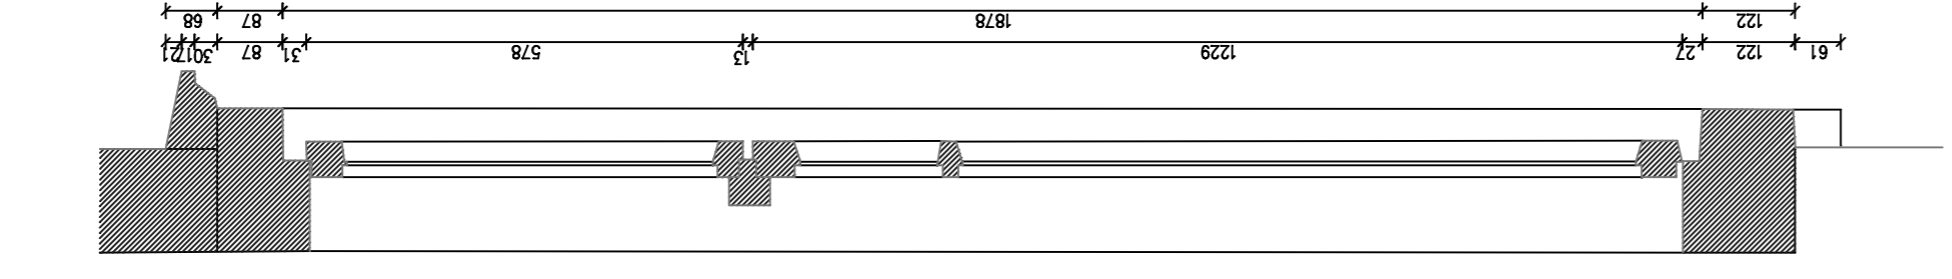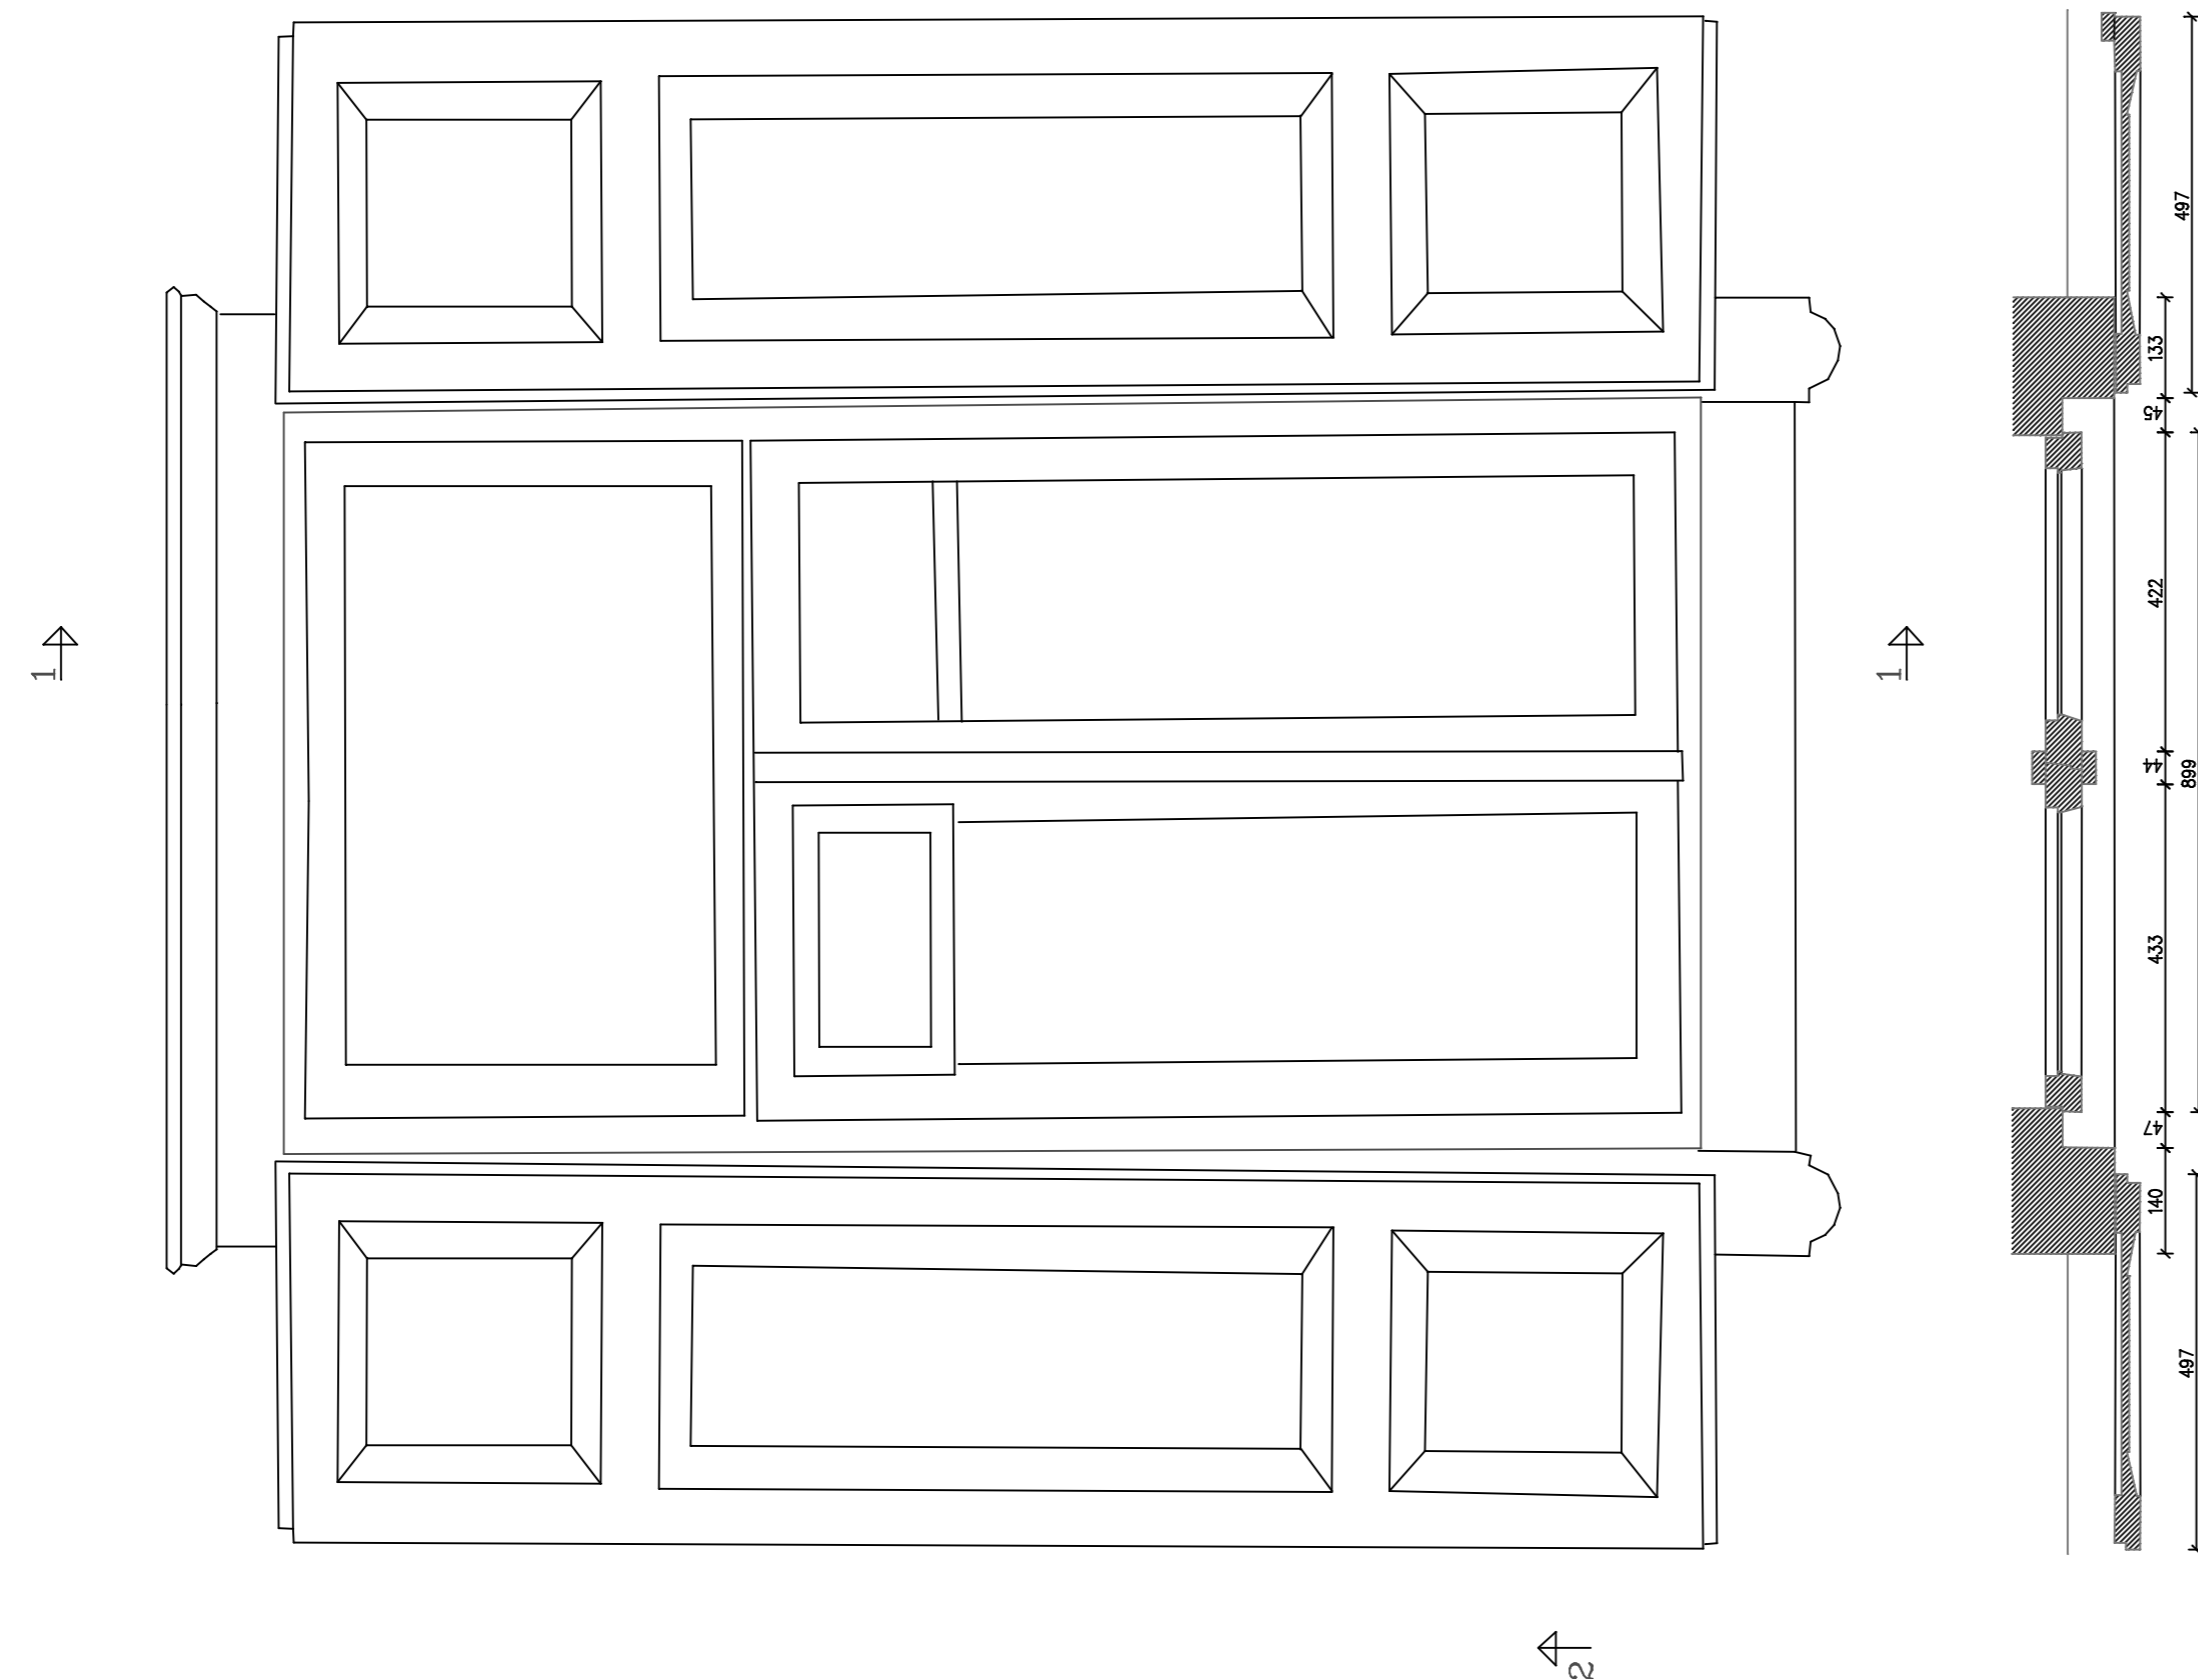

DETALE D-2

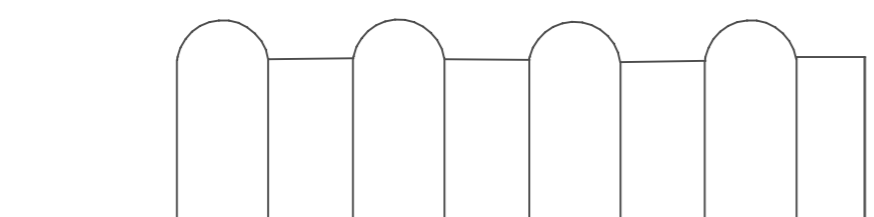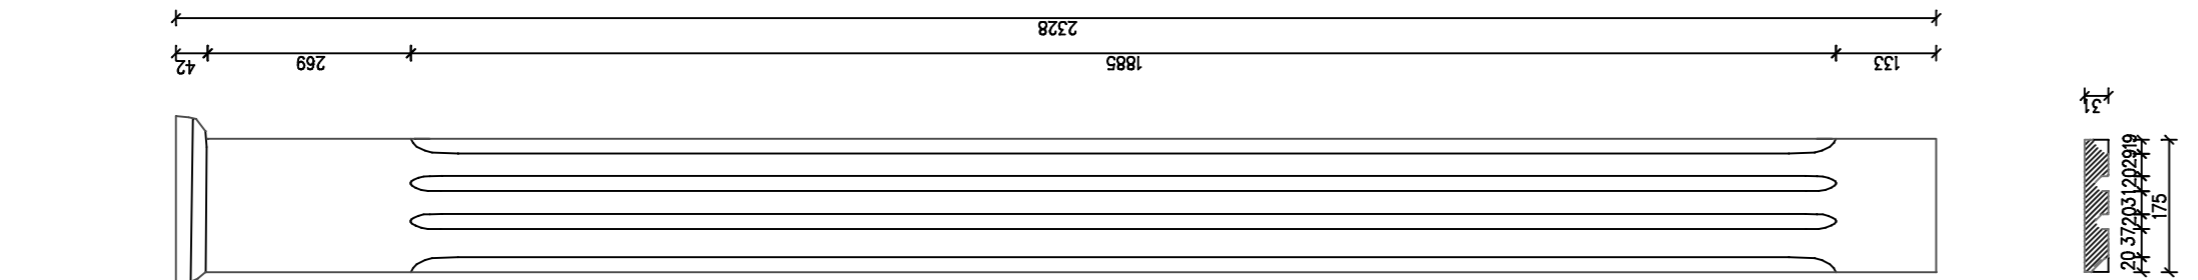

DETALE D-4

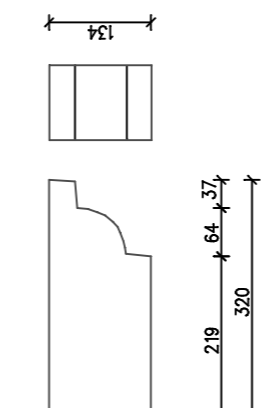

DETALE D-3

DETALE D-5

PROJEKTOUOJAUS PAVARDAS GRIVADOMAS E.JARUTIS	PROJEKTOUOJAUS PAVARDAS J.VAITULEVICIUS	PASTATAS VILNIUJE, TRENIOTOS G.NR.33	STADIJA	LAPAS	PPD	7	7	UAB "F COCOMERINAI ARCHITEKTURINES DETALES D-1, D-2, D-3, D-4 M 1:50
ATLIKO	E.JARUTIENE	ARCHITEKTURINIAI FOTOCENTRINIAI APMATAVIMAI						
								2006.05.16