



PIETU FASADAS

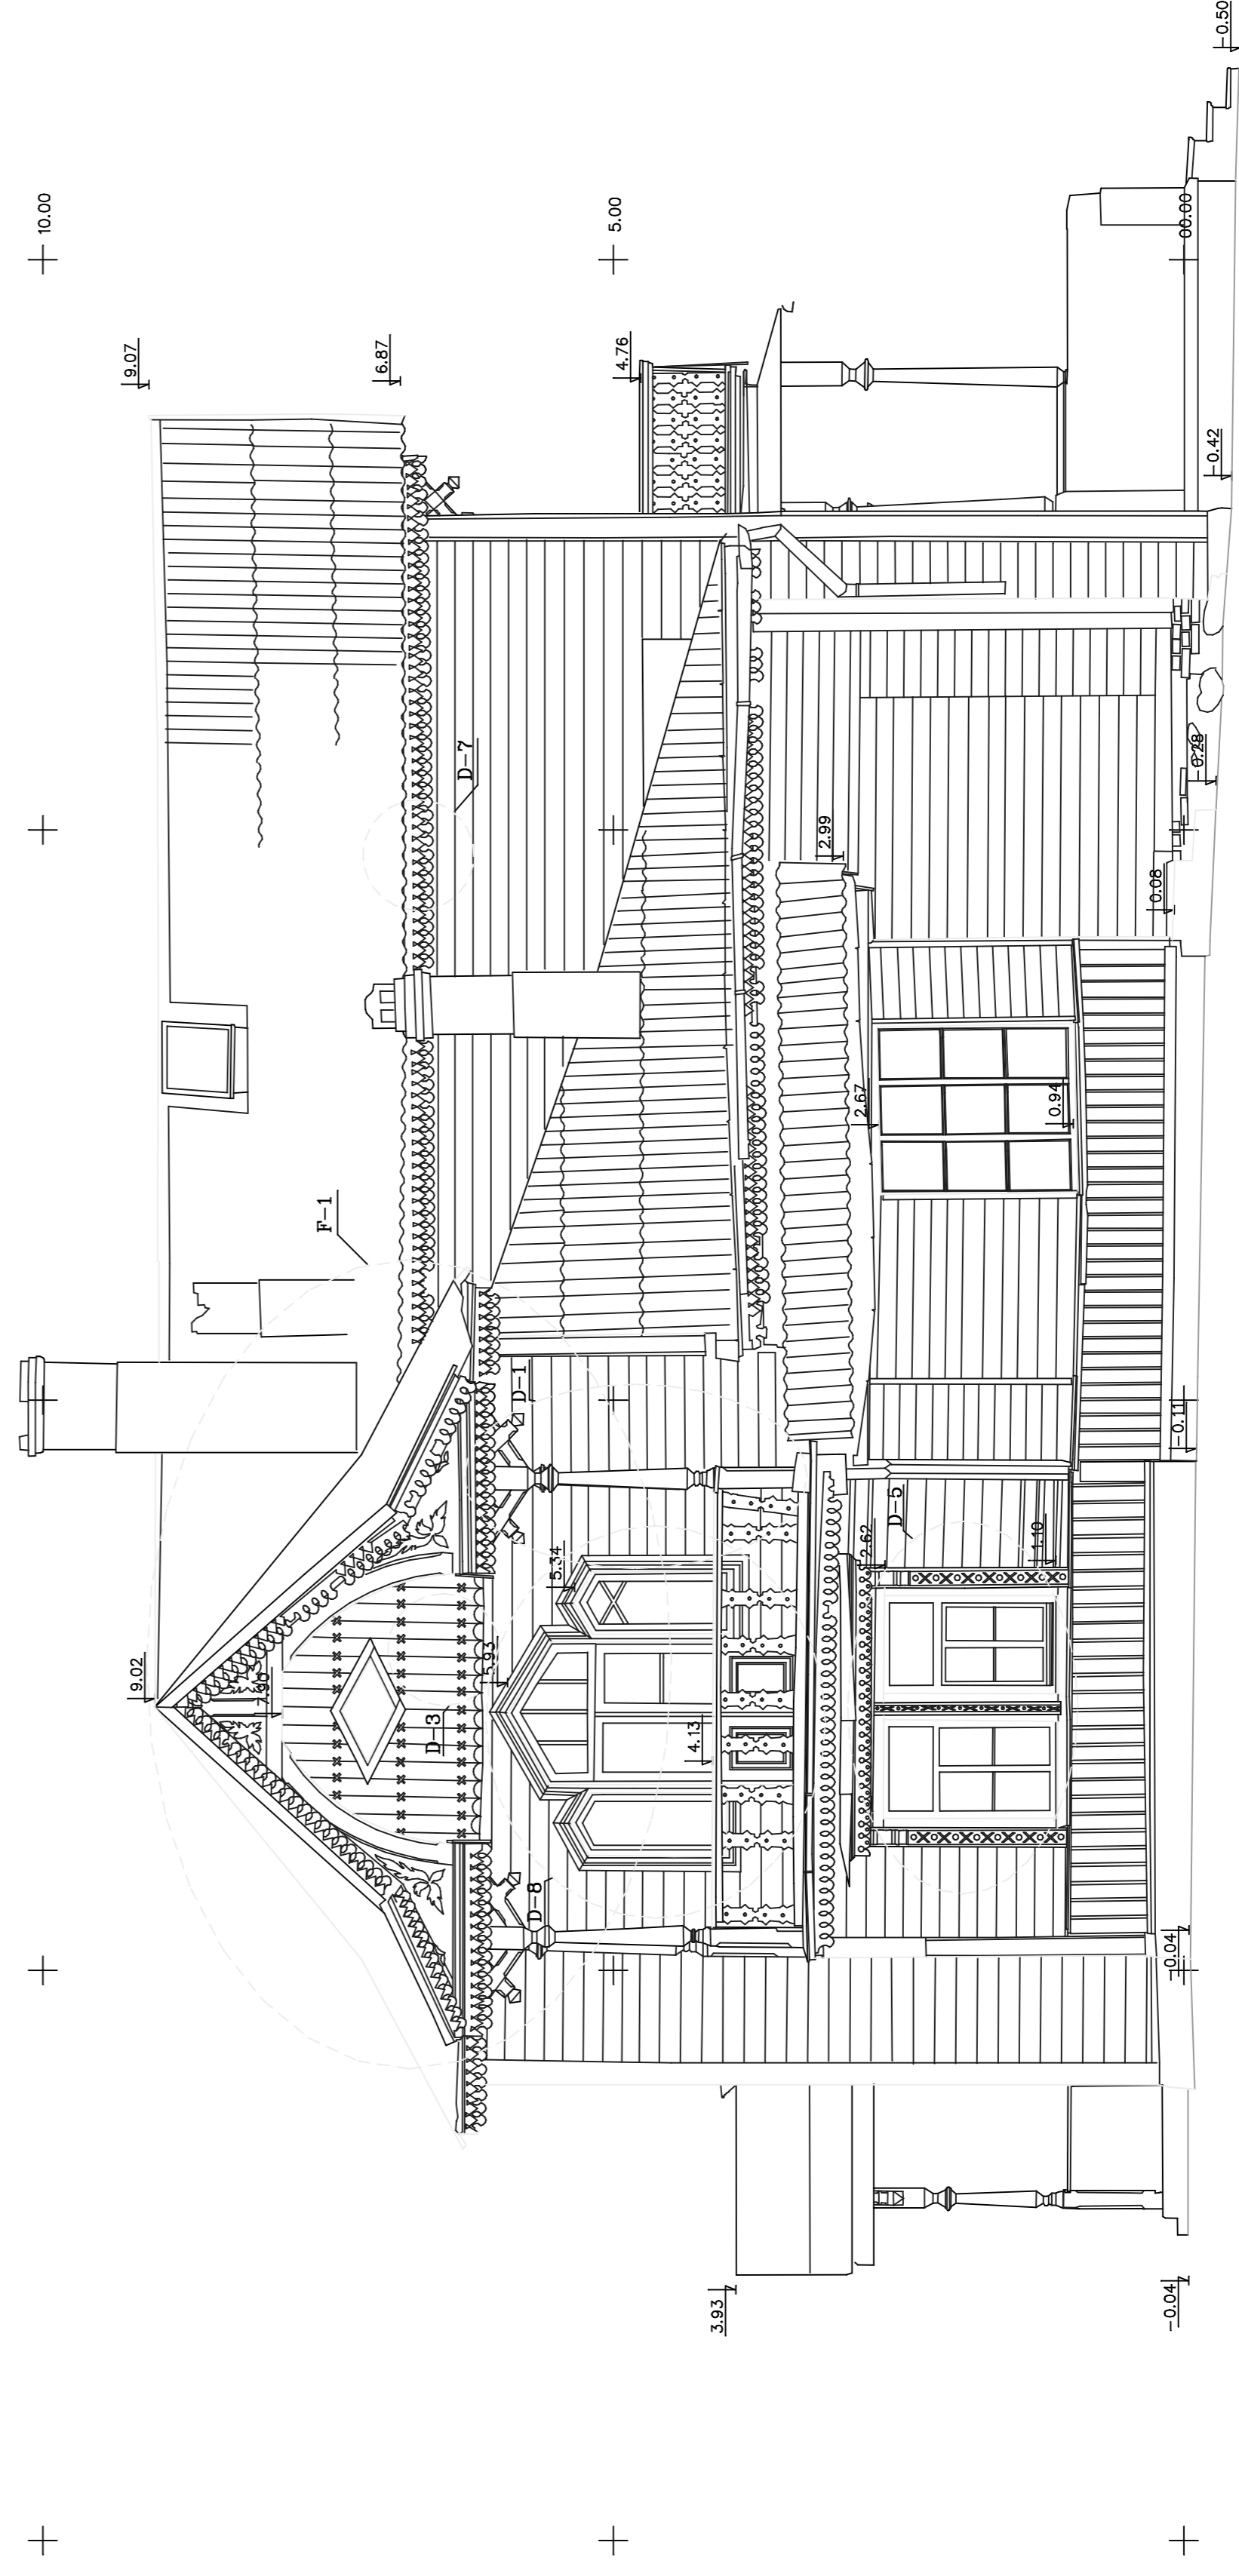


VAKARU FASADAS

PROJEKTOVAVIS	R.JARUTIS	PASTATAS VILNIUJE, VYTAUTO G. NR.27	STADIJA	LAPAS	LAPU	UAB C/OO S. F. PROJEKTOVAVIS LICENCIJUS NR.445
GRUBOVAVIS	J.VAITULEVICIUS		PPD	2	7	
ATLIKO	R.JARUTIENE	ARCHITEKTOJINIAI FOOTKAMEJINIAI APIRATAJIMAI	PIETU IR VAKARU FASADAI	M 1:50	2005.02.07	

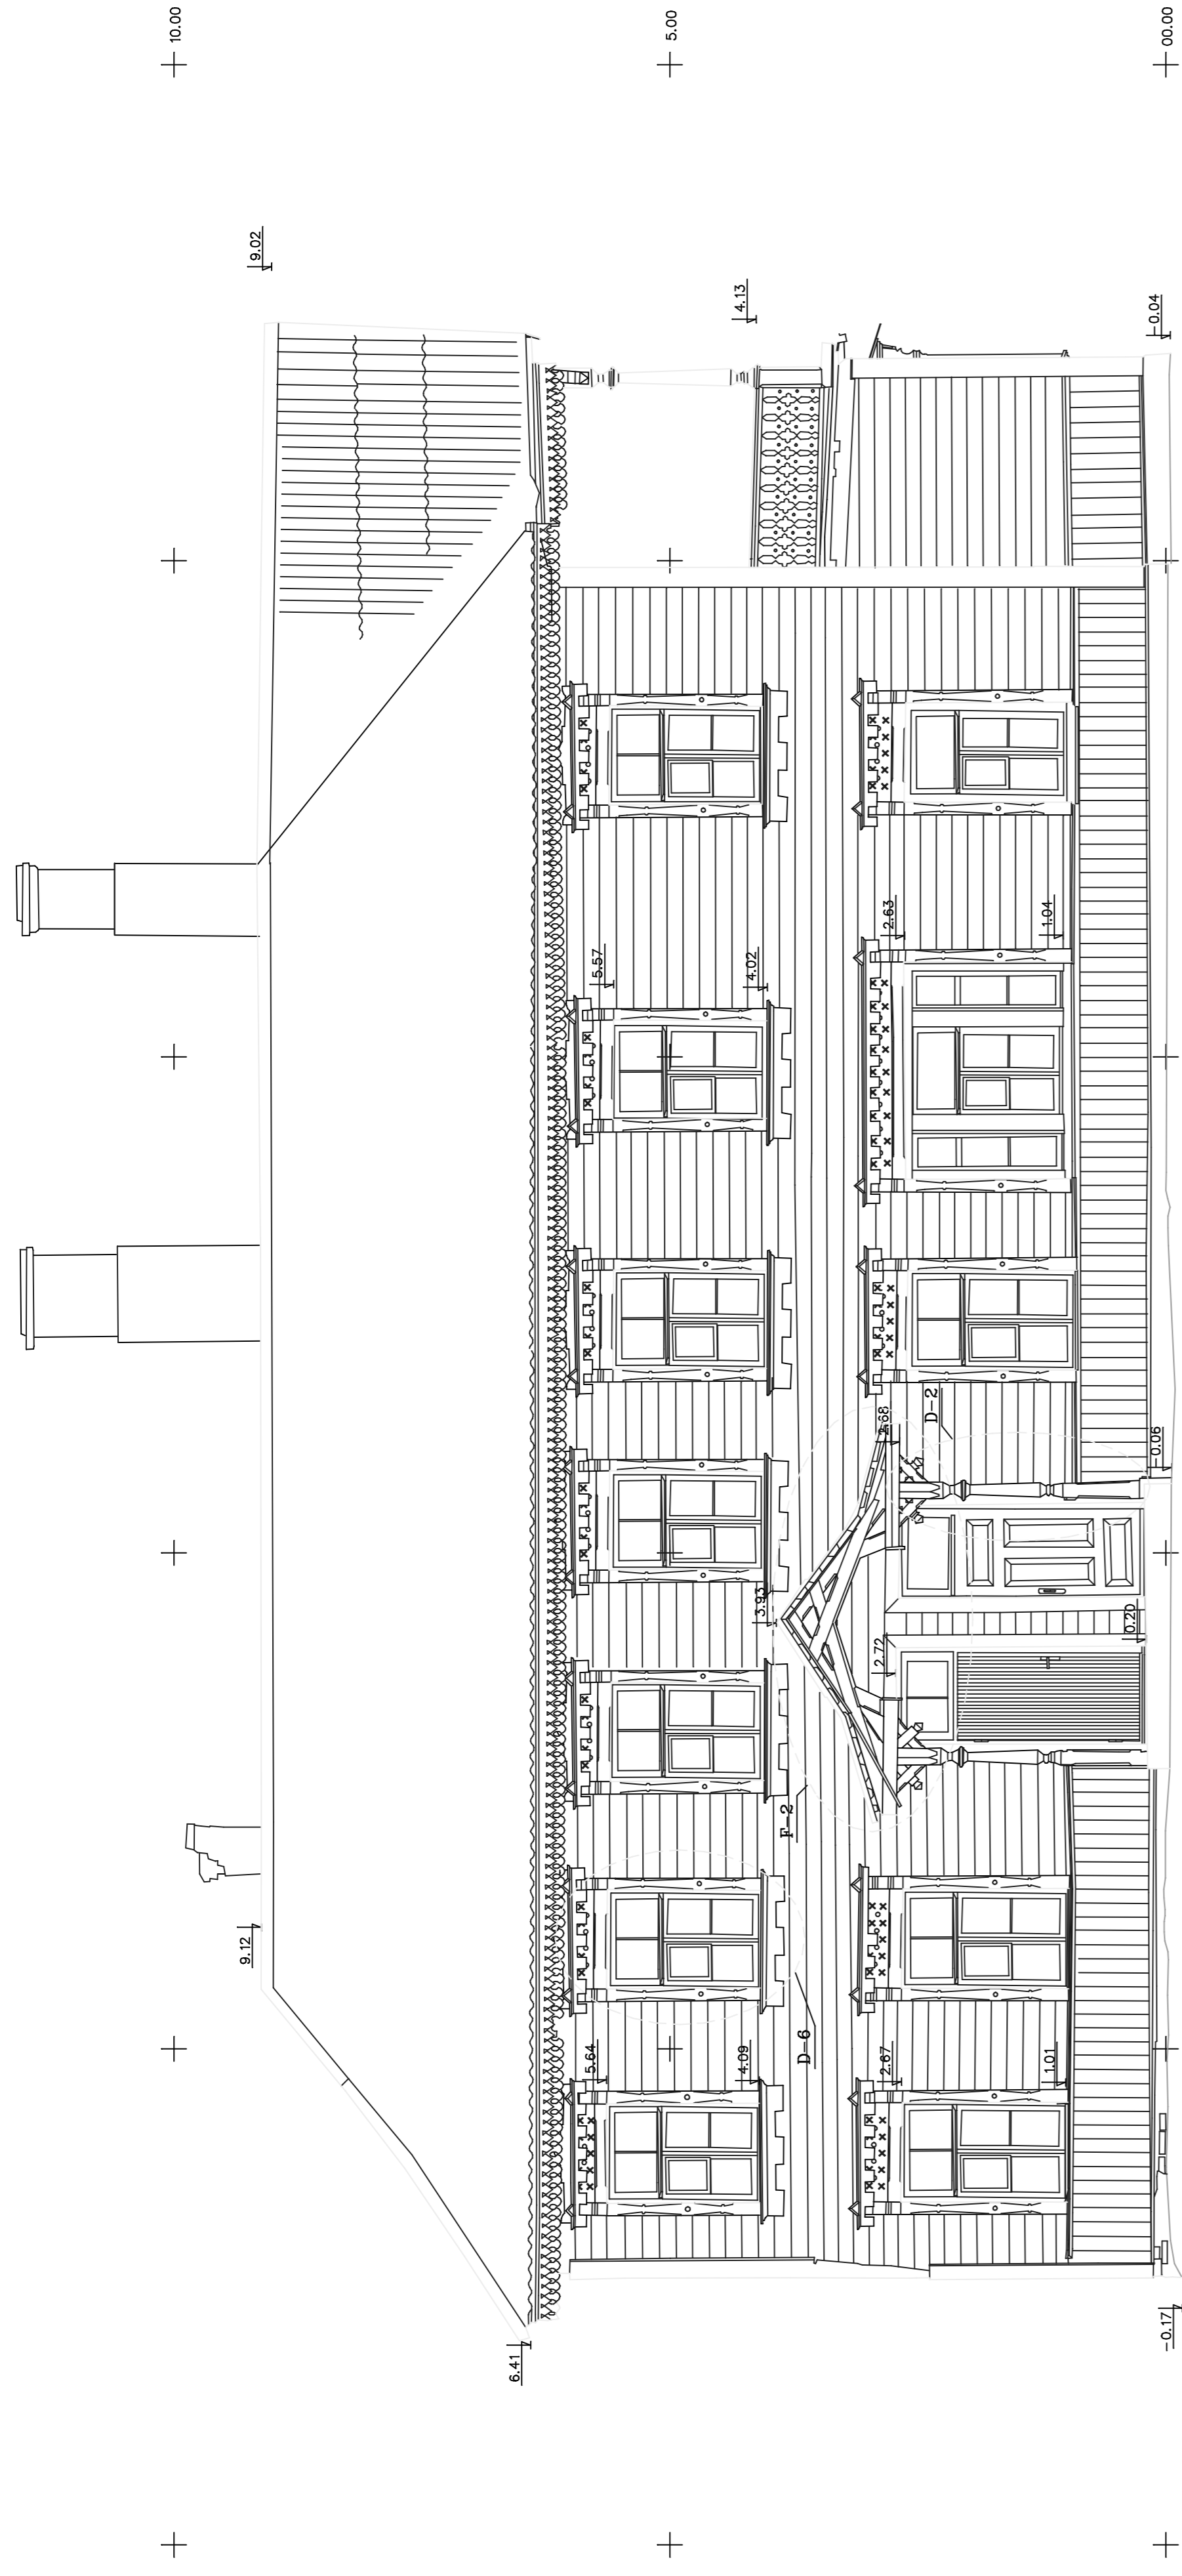


ŠIAURĖS FASADAS

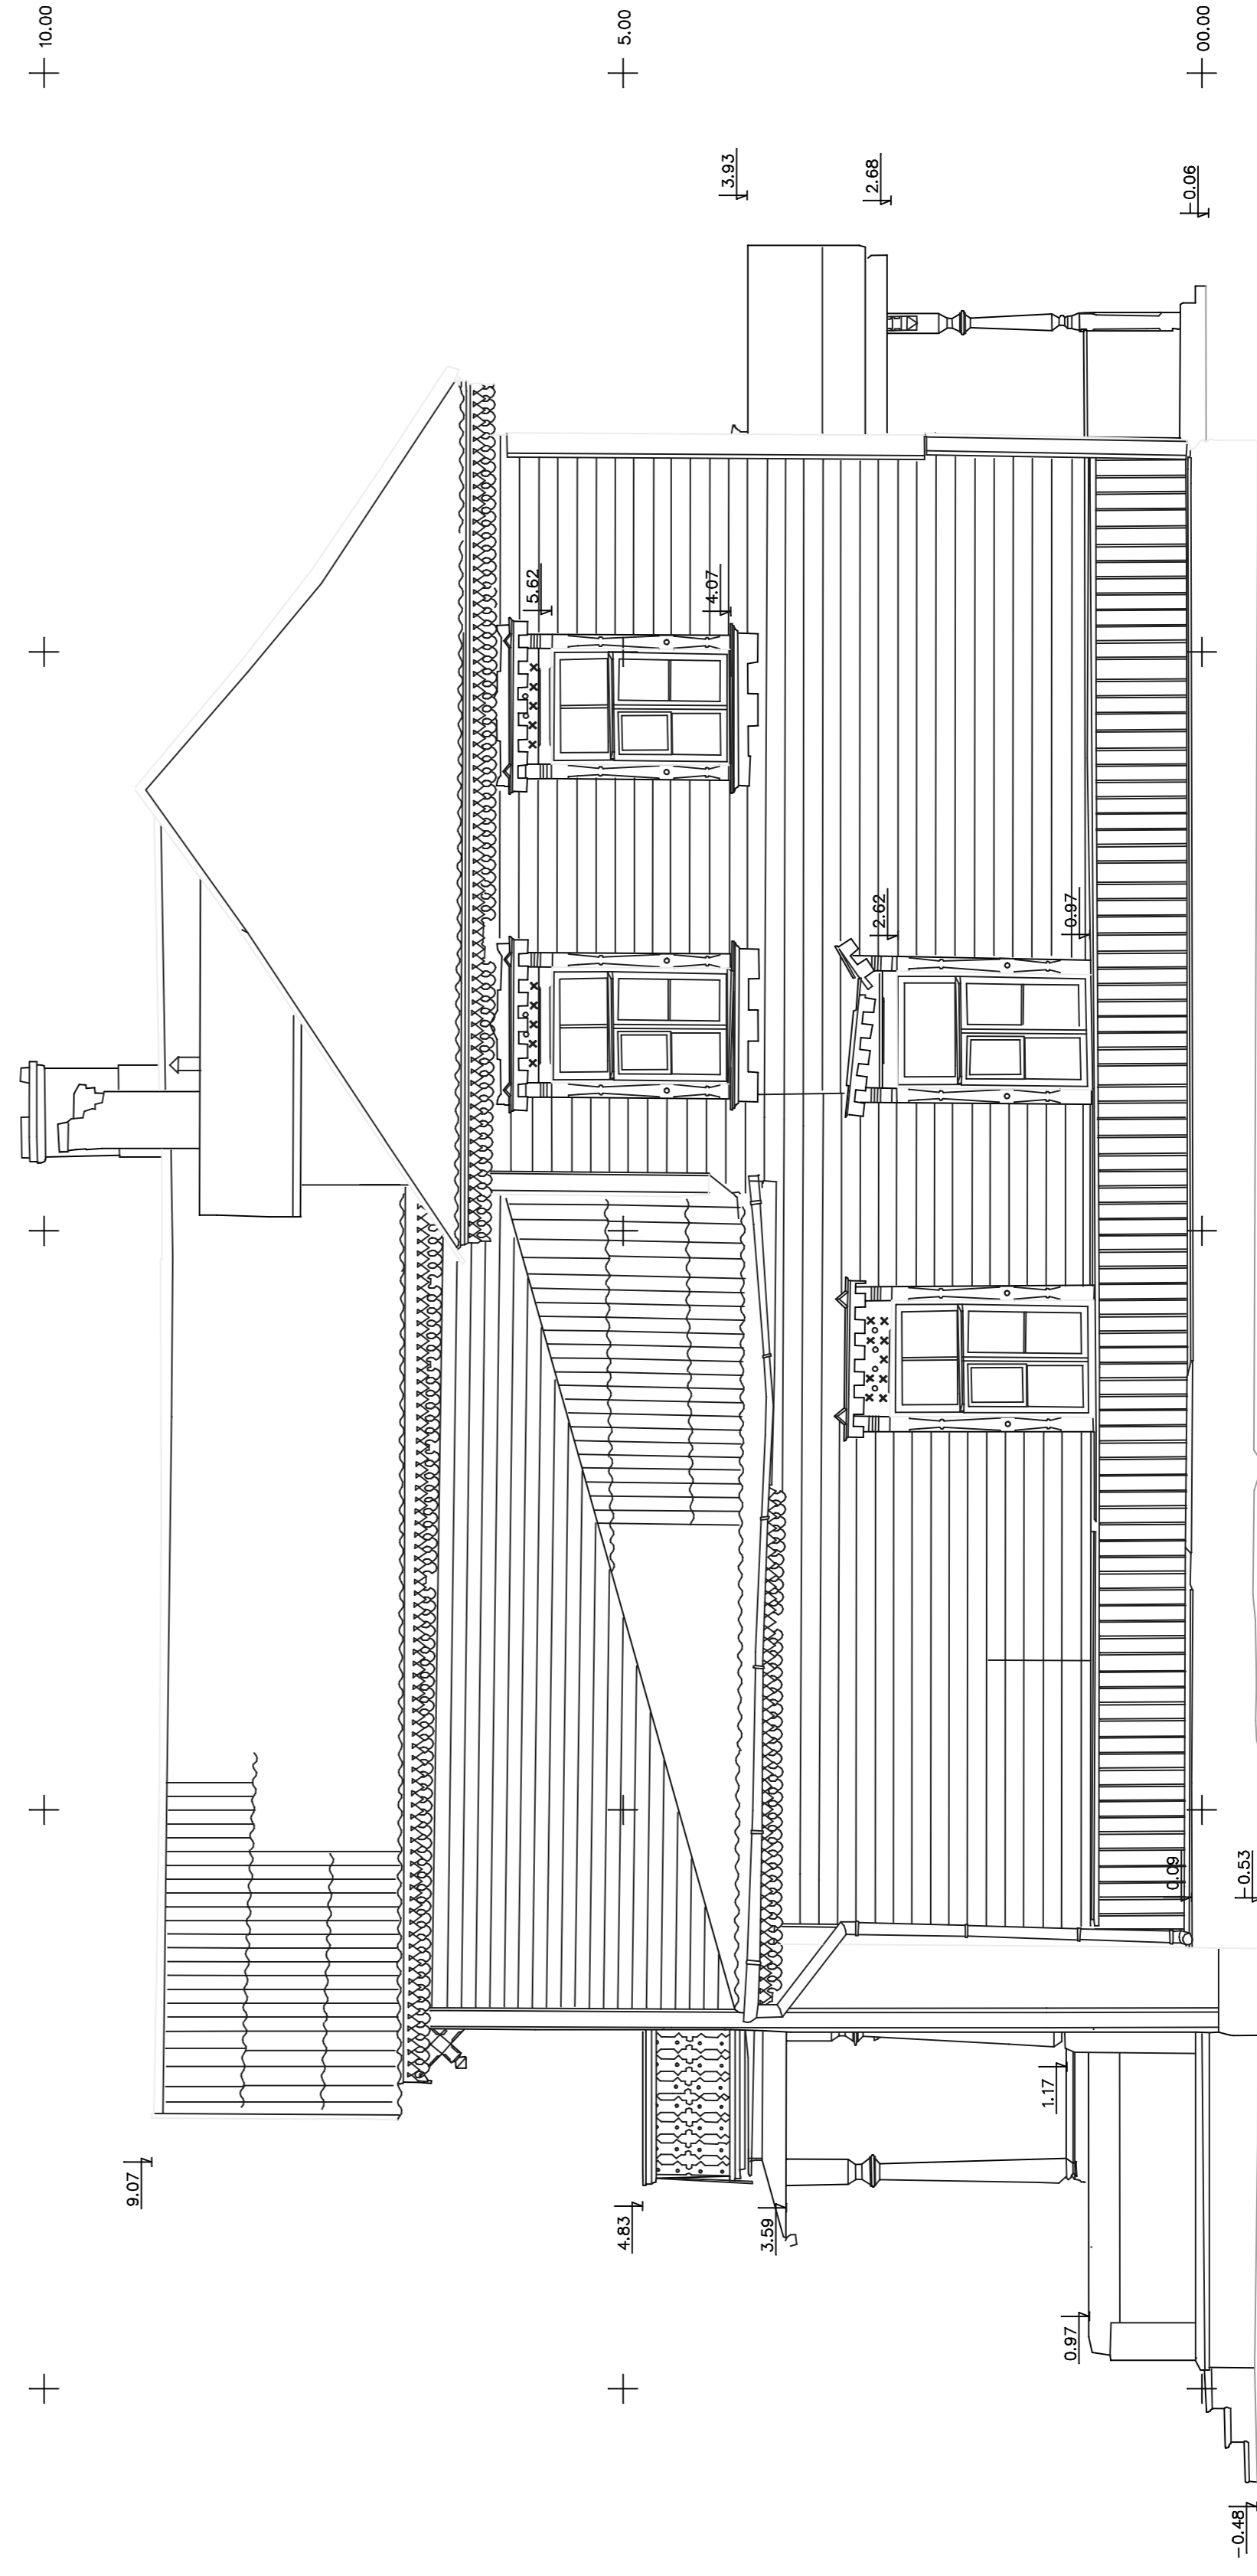


RYTU FASADAS

PROJEKTOVAVAS	R. JARUTIS	PASTATAS VILNIJUJE, VYTAUTO G. NR.27	STADIJA	LAPAS	LAPŲ	7
GRĖNDIAVAVAS	L. VAIDULEVIČIUS		PPD	1		
ATLIKIO	R. JARUTIENE		ARCHITEKTŪRINIAI FOTOGRAFEMETRINIAI APMATAVIMAI			
			ŠIAURĖS IR RYTŲ FASADAI			
			MAŠ. F.			
			PROJEKTO SERVISAS			
			LIŠENČIUS NR.445			
			2005.02.07			

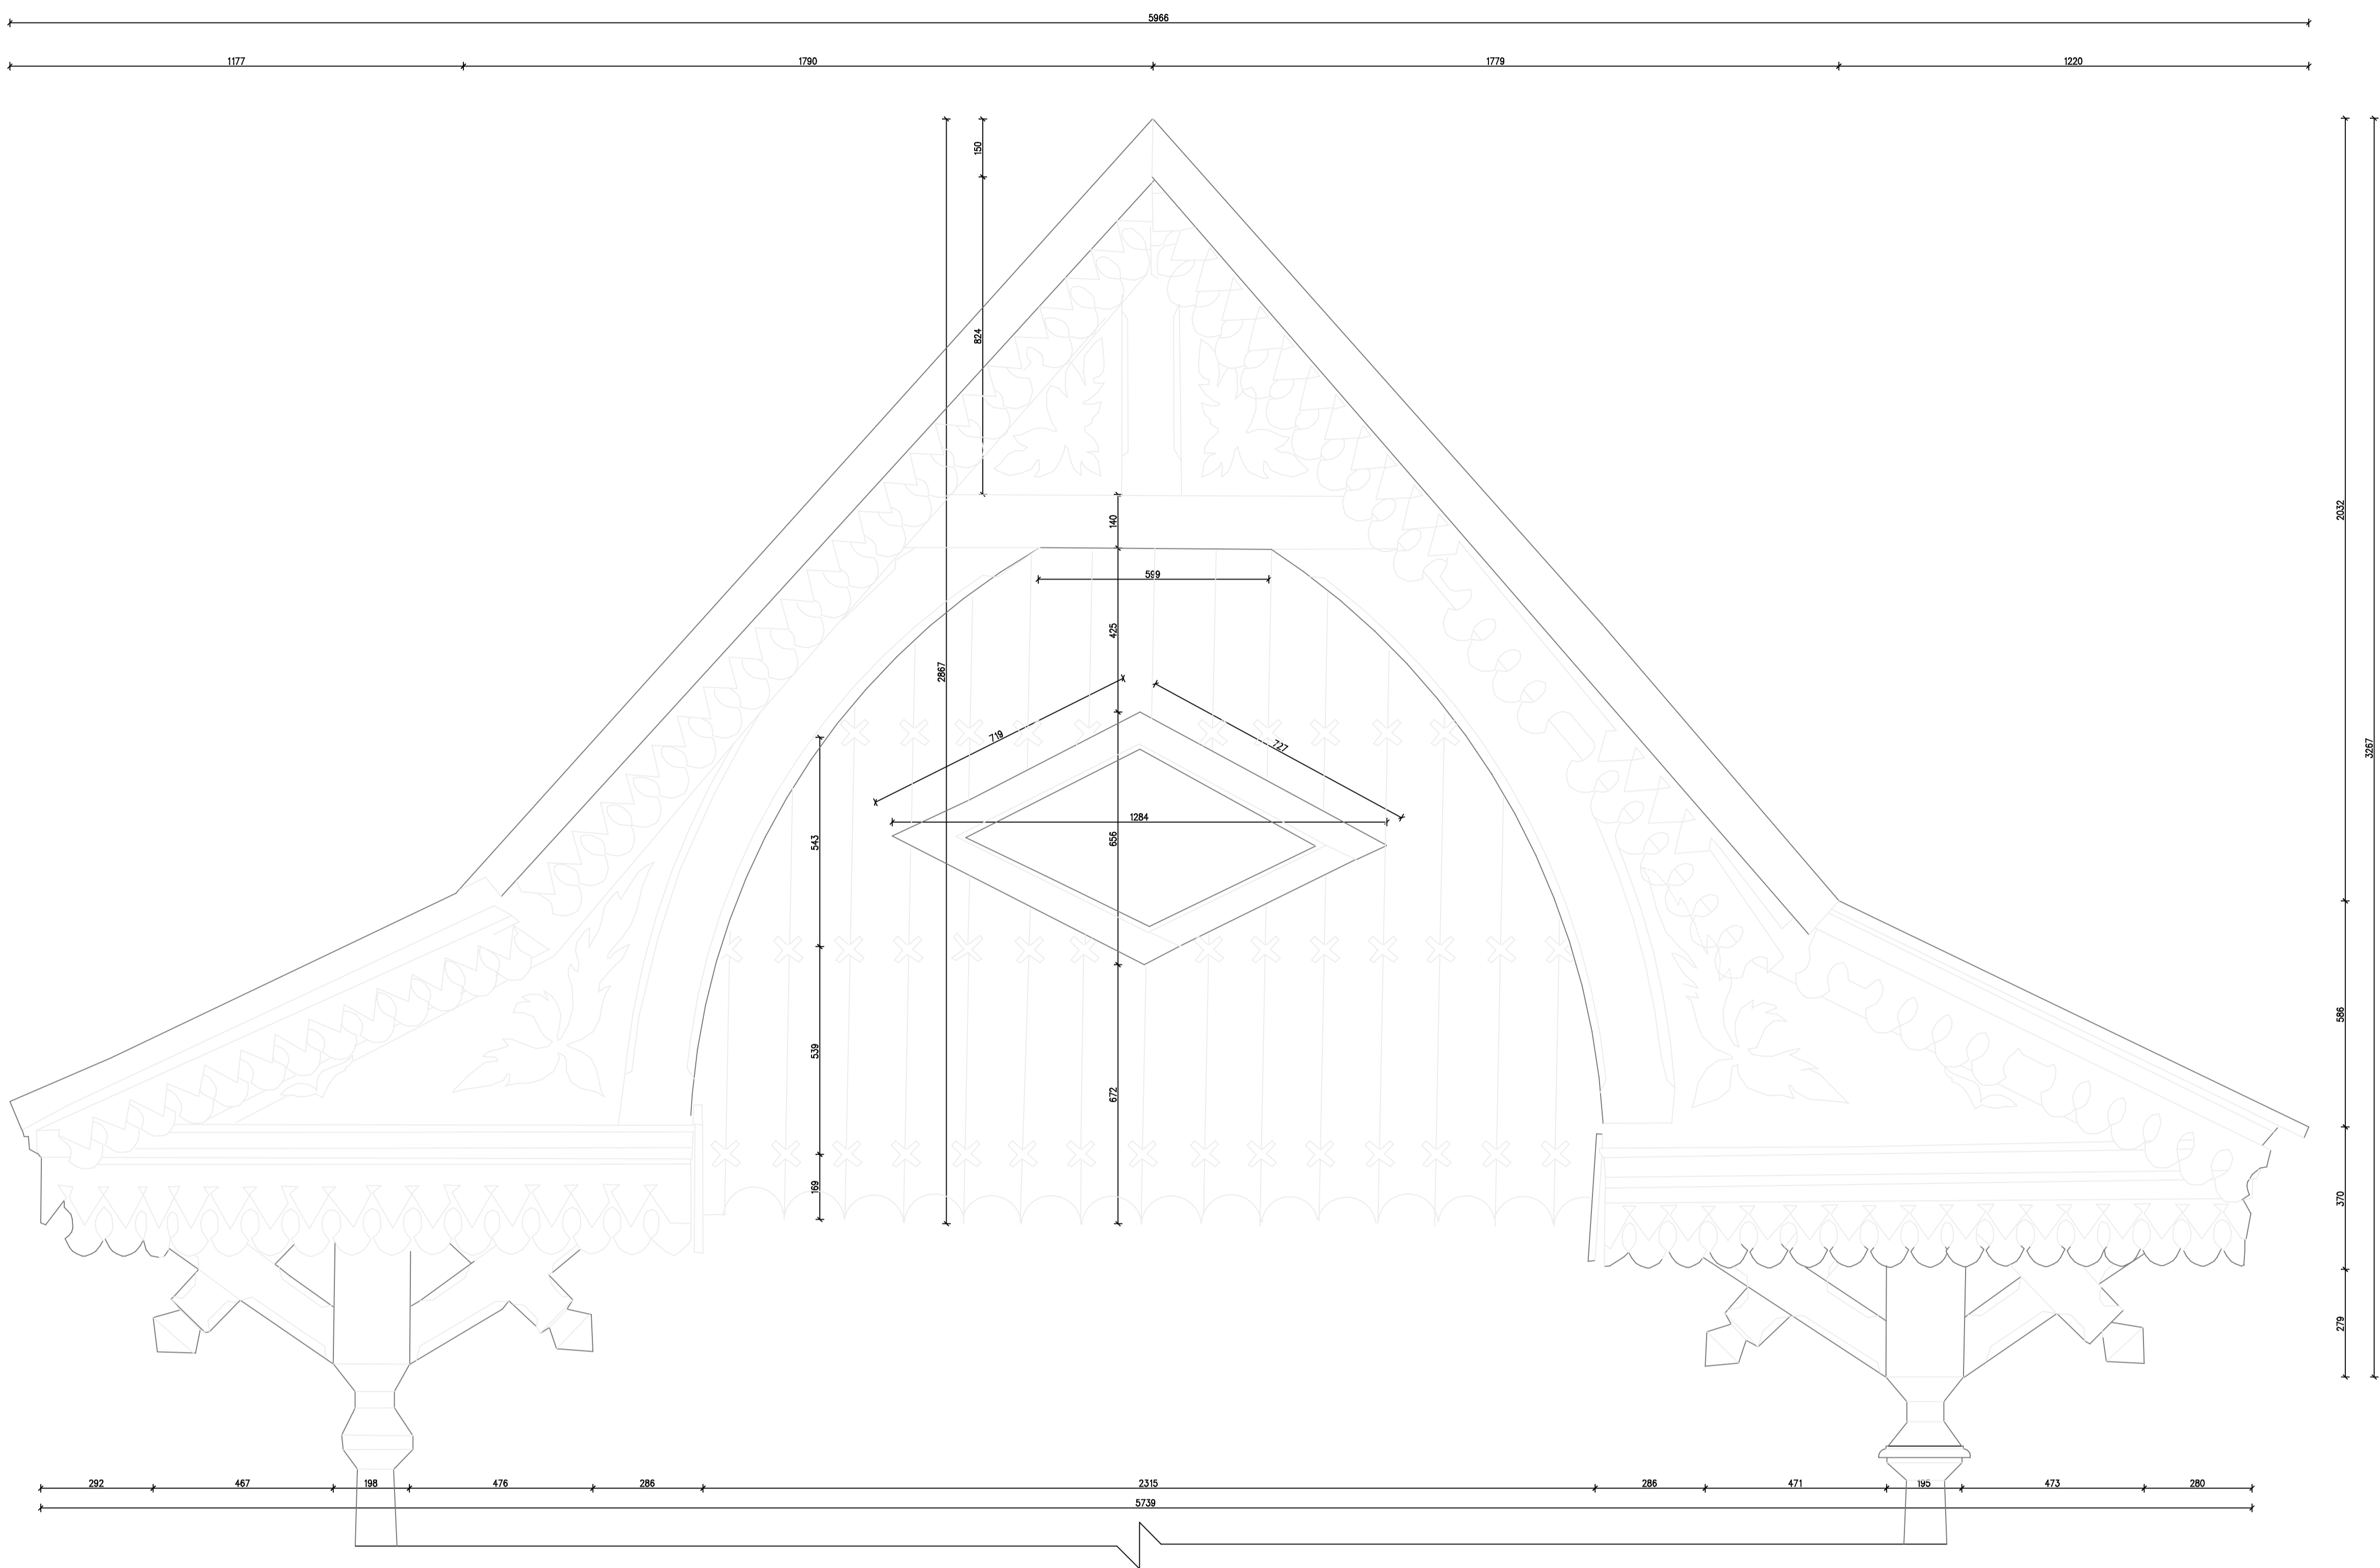


VAKARŲ FASADO FRAGMENTAS F-1

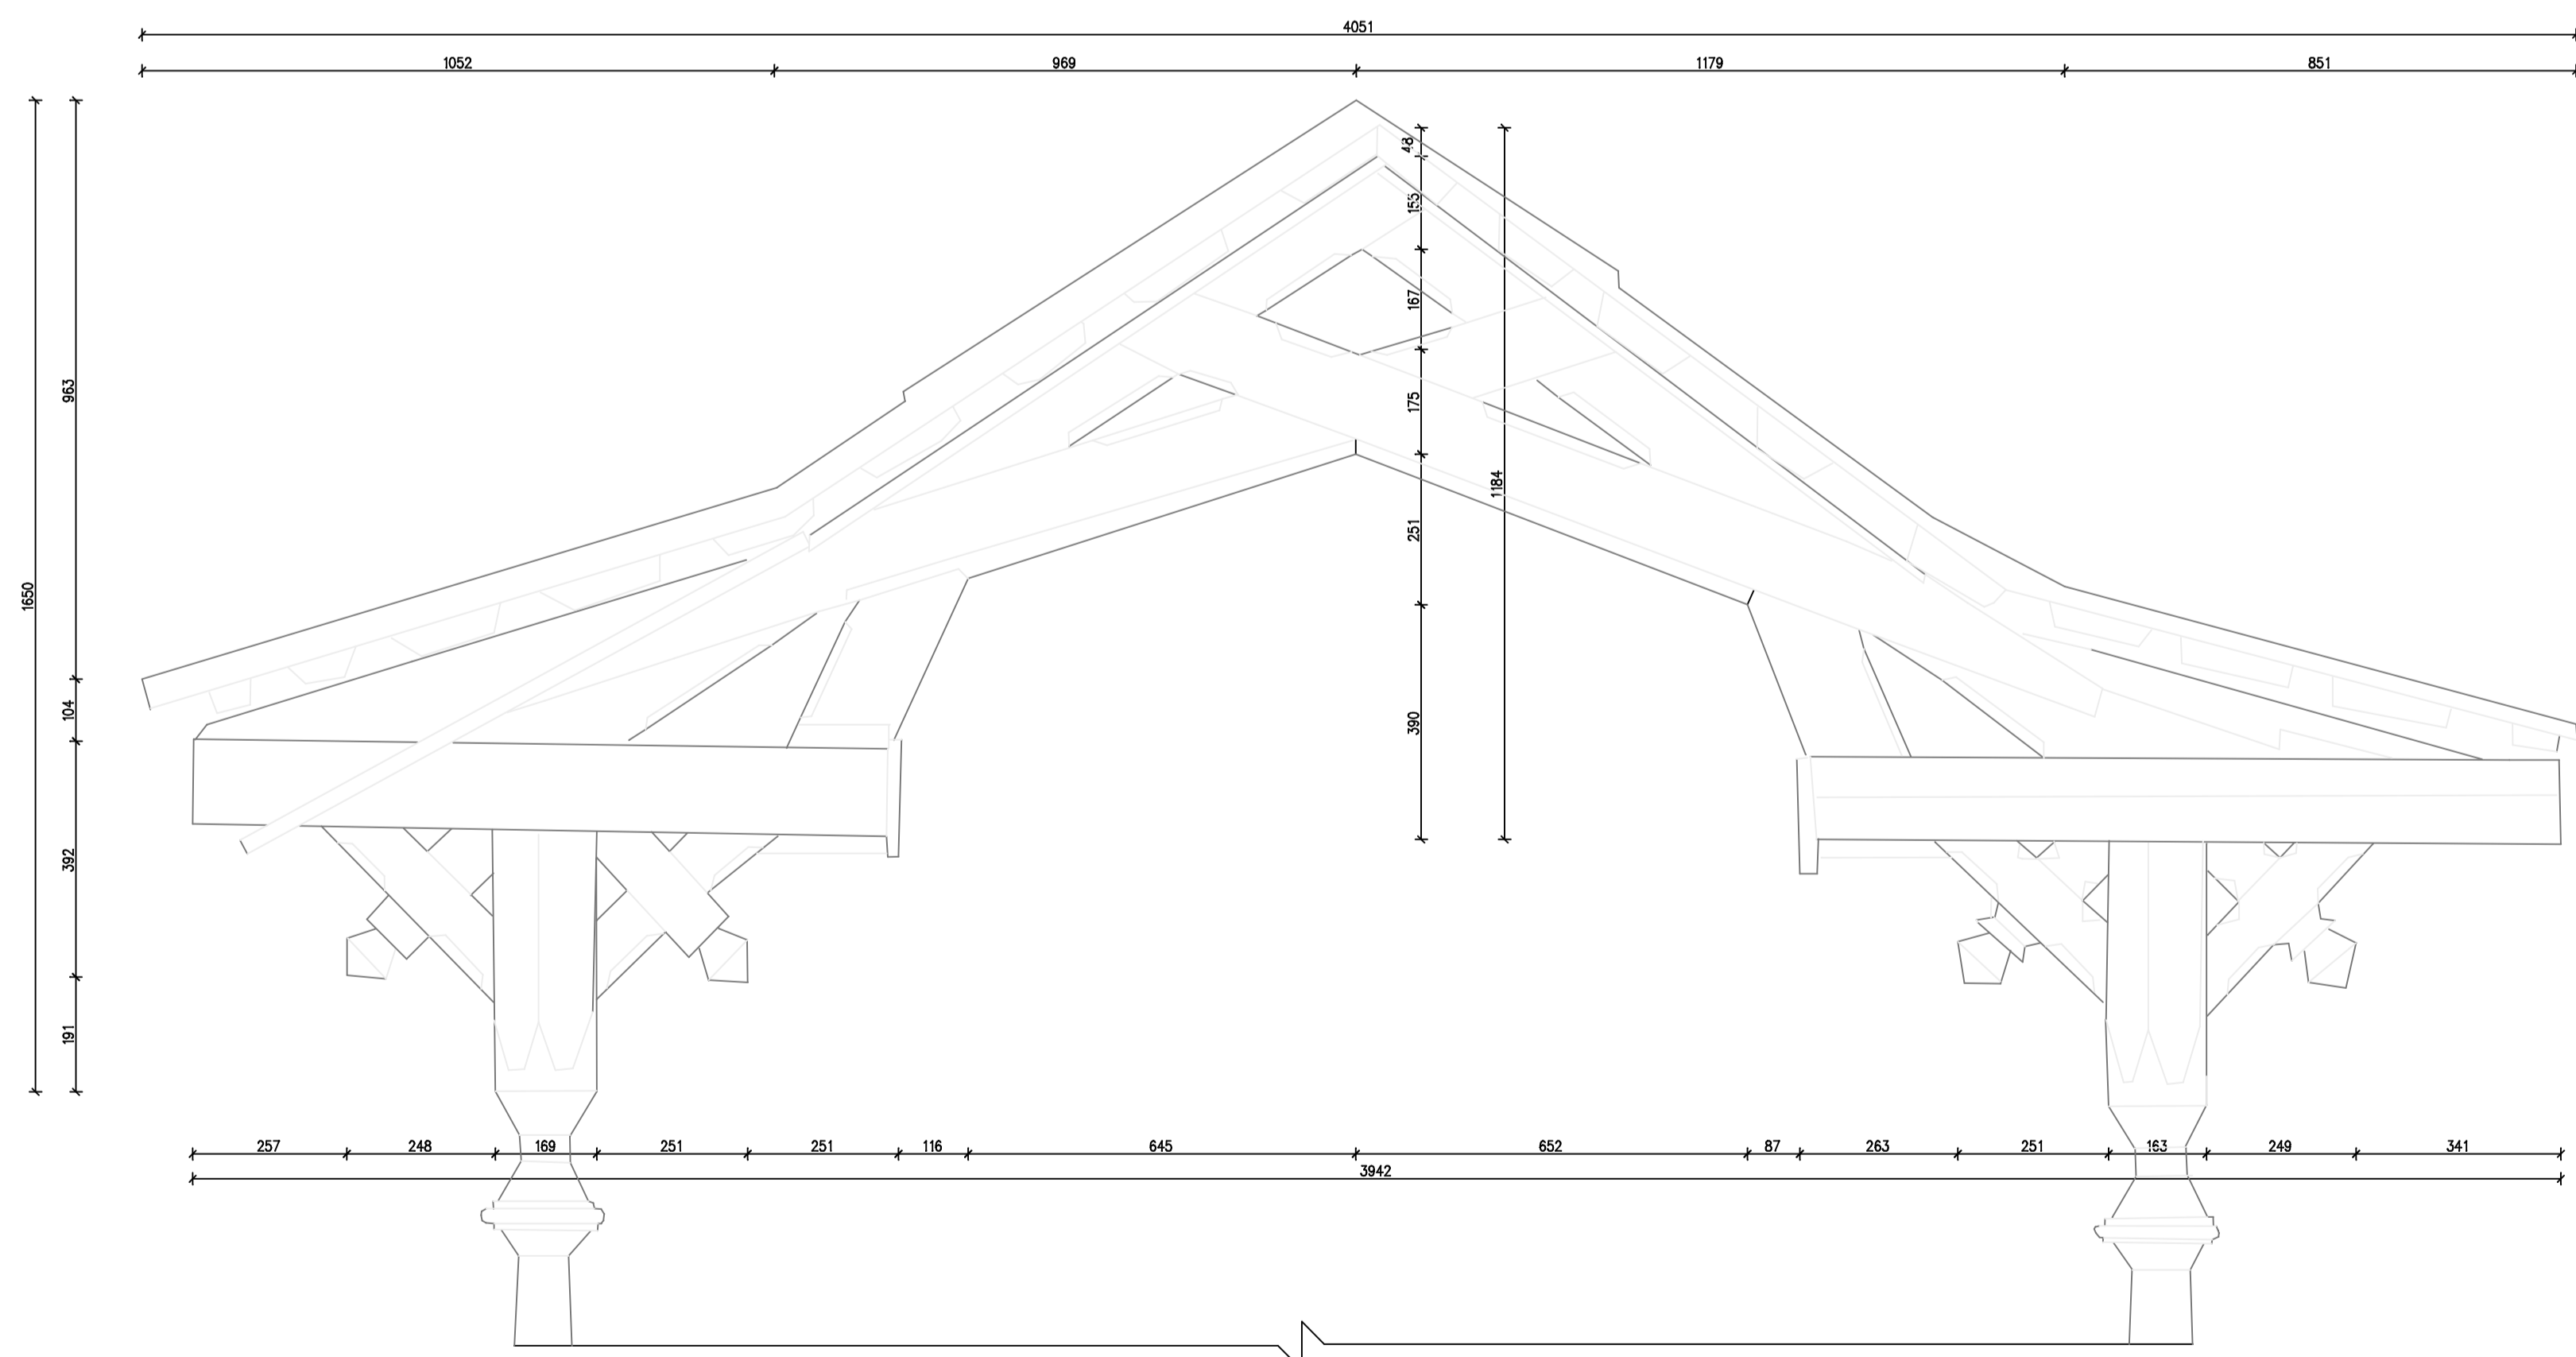


ŠIAURĖS FASADO FRAGMENTAS F-2


PROJ.VADOVAS	R.JARUTIS		PASTATAS VILNIUJE, VYTAUTO G. Nr.27		
GR.VADOVAS	J.VAITULEVIČIUS		ARCHITEKTŪRINIAI	STADIJA	LAPAS
ATLIKO	R.GAVENAS		FOTOGRAMETRINIAI	PPD	7
			APMATAVIMAI		7
			FASADŲ FRAGMENTAI F1,F2	JAB	
			M 1: 10	CAD & F	
		2006.05.11		PROJEKTSERVISAS	
				LICENCIJOS NR.445	

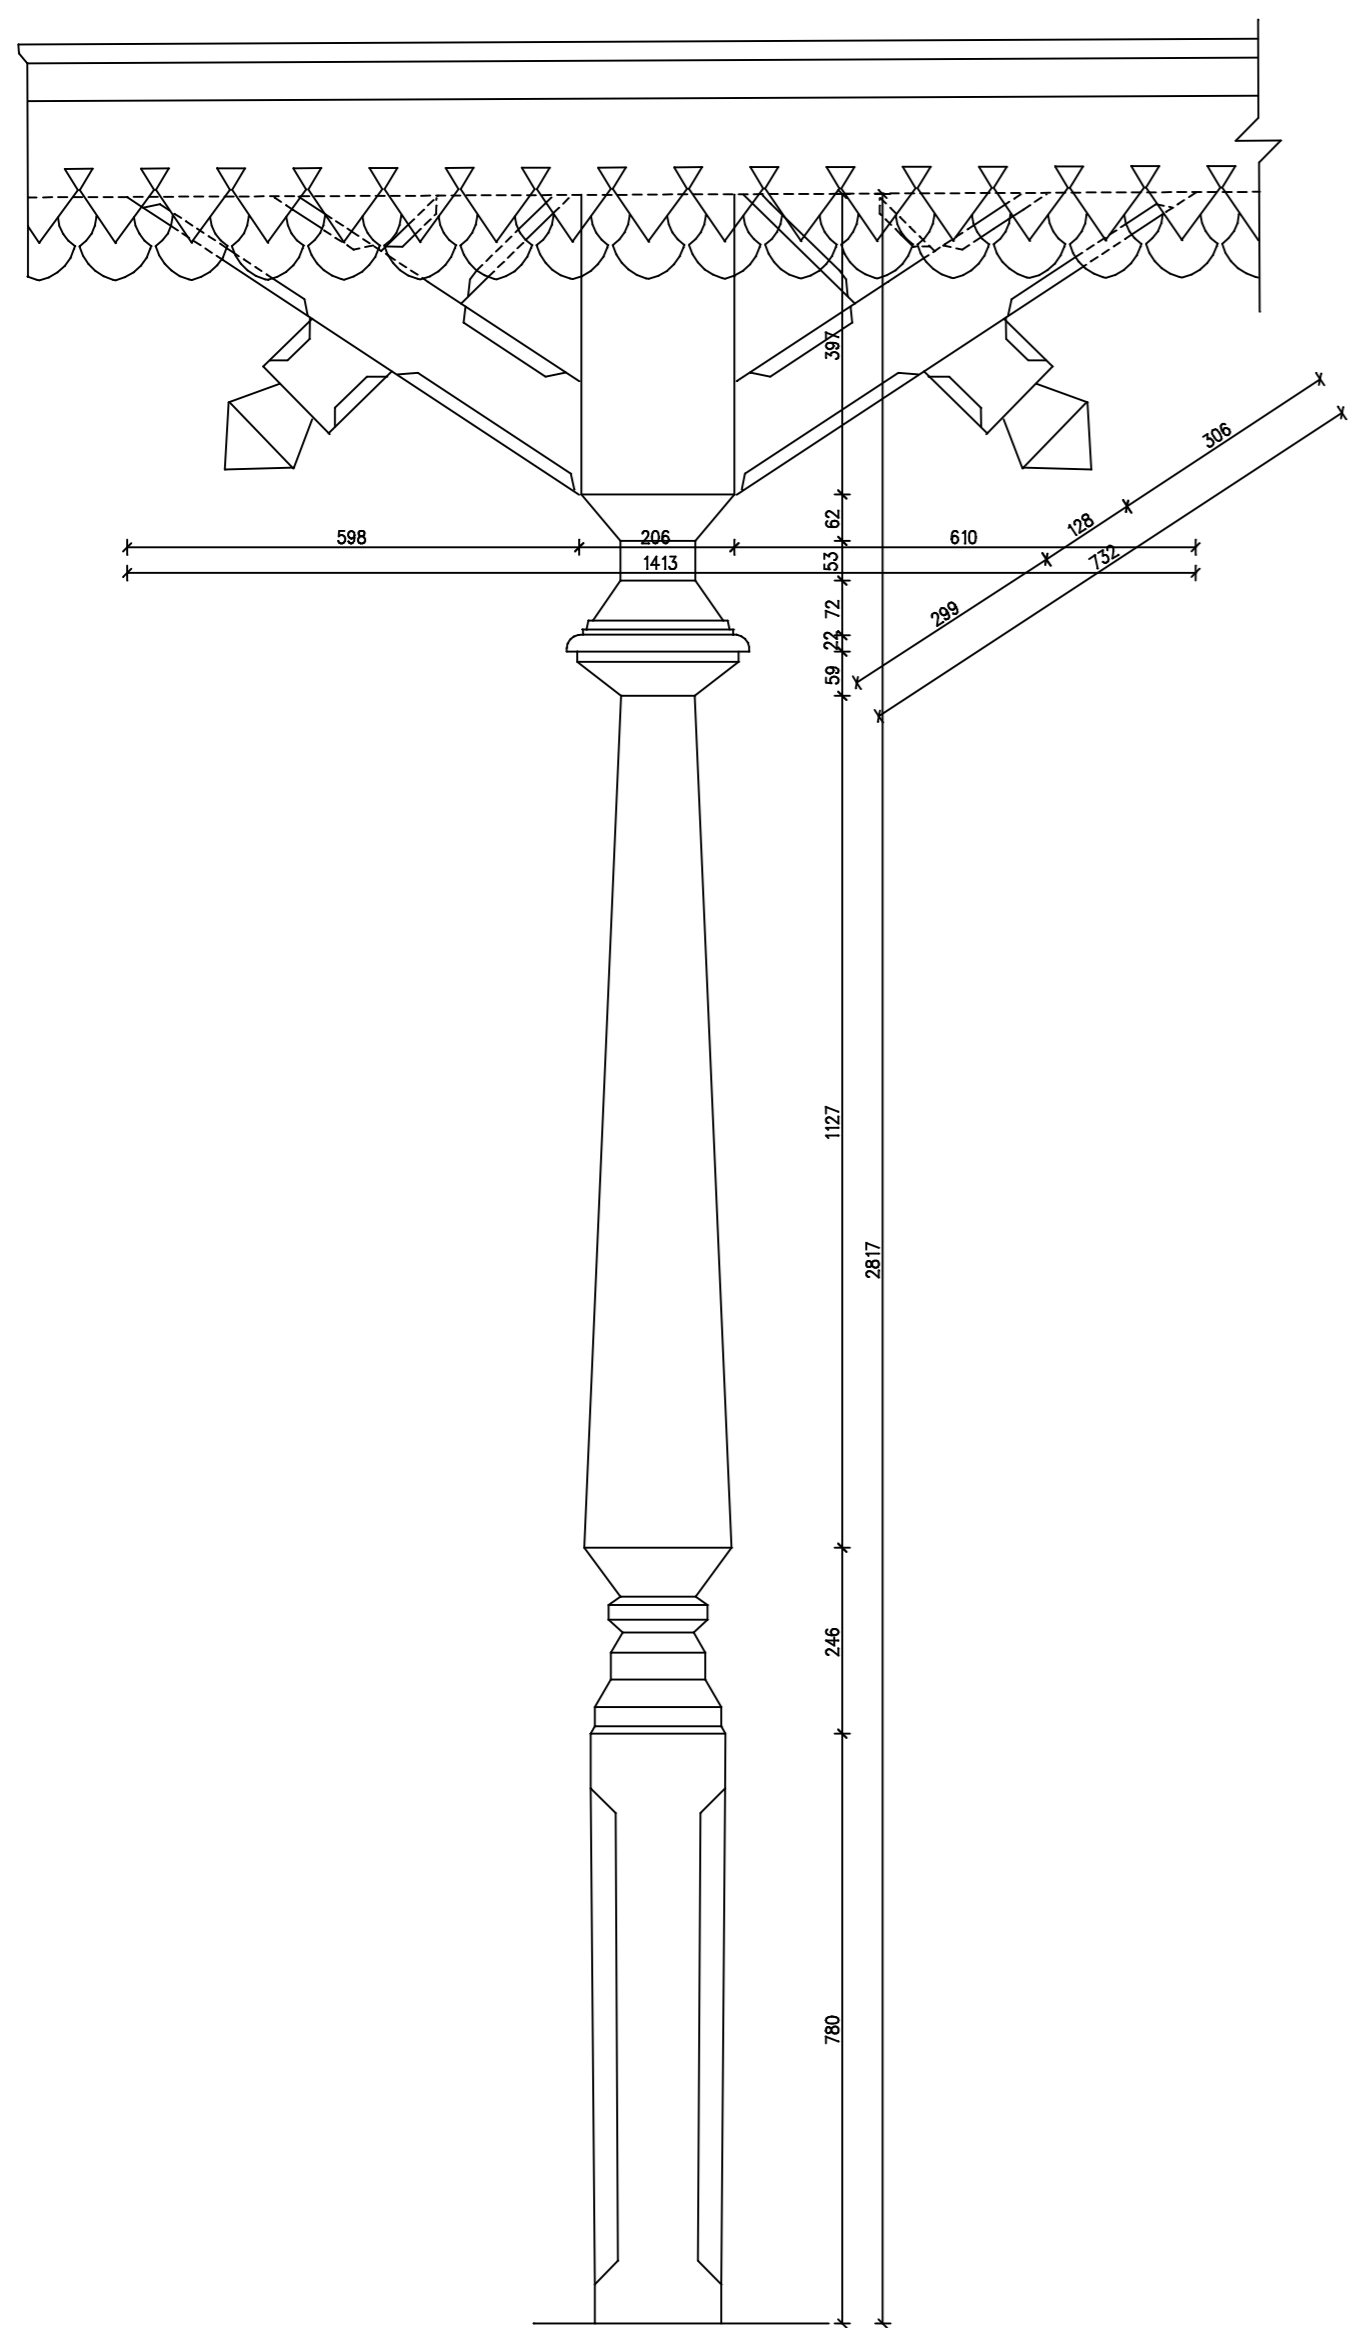


DETALE - 1

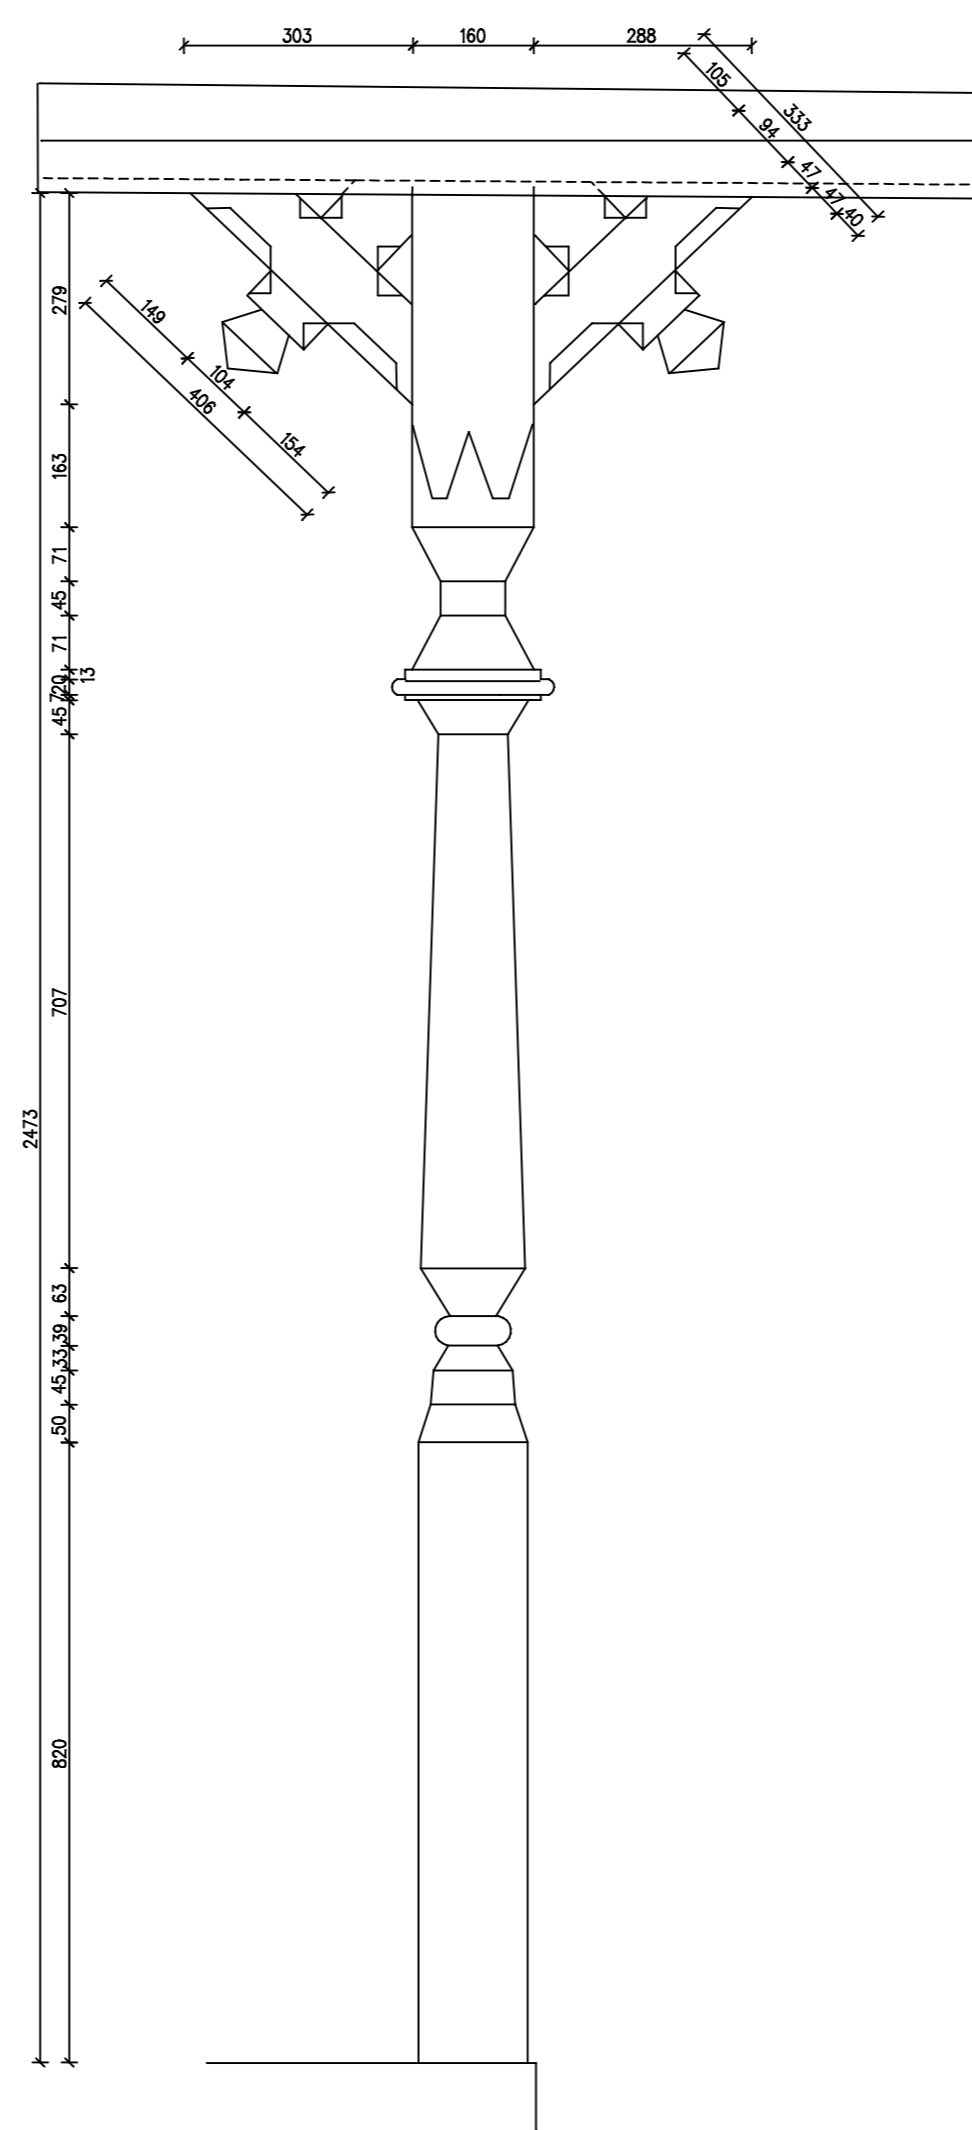


DETALE - 2

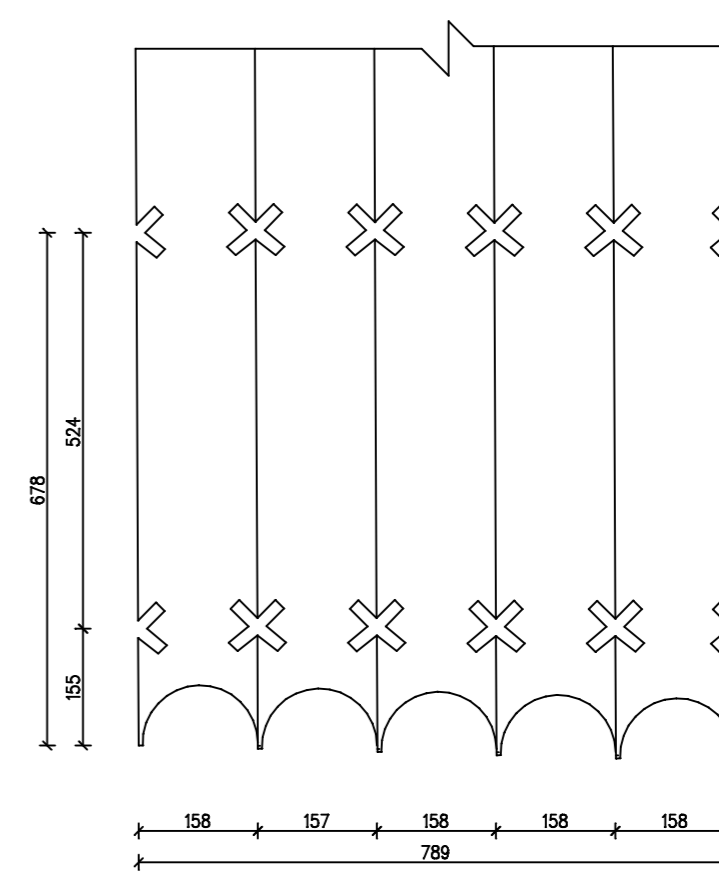



DETALE - 3

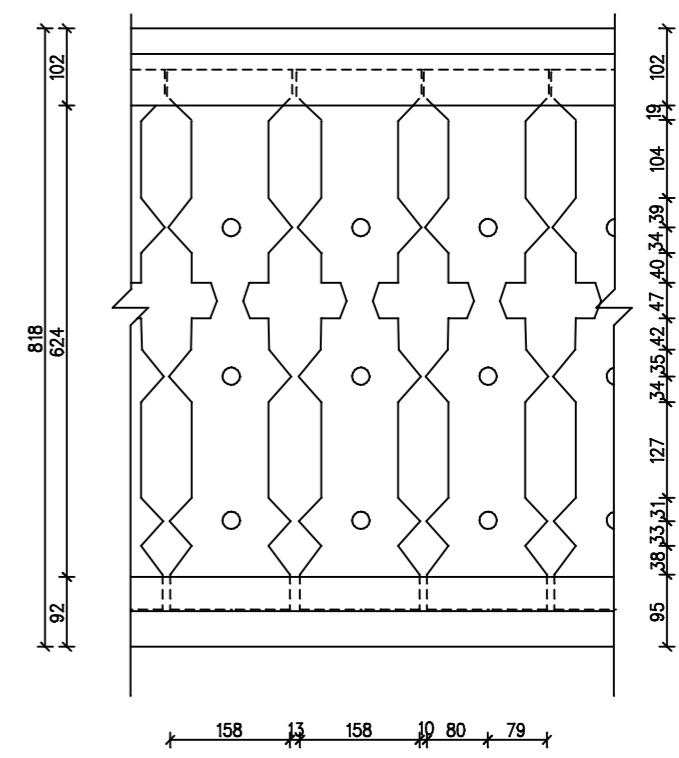

DETALE - 4

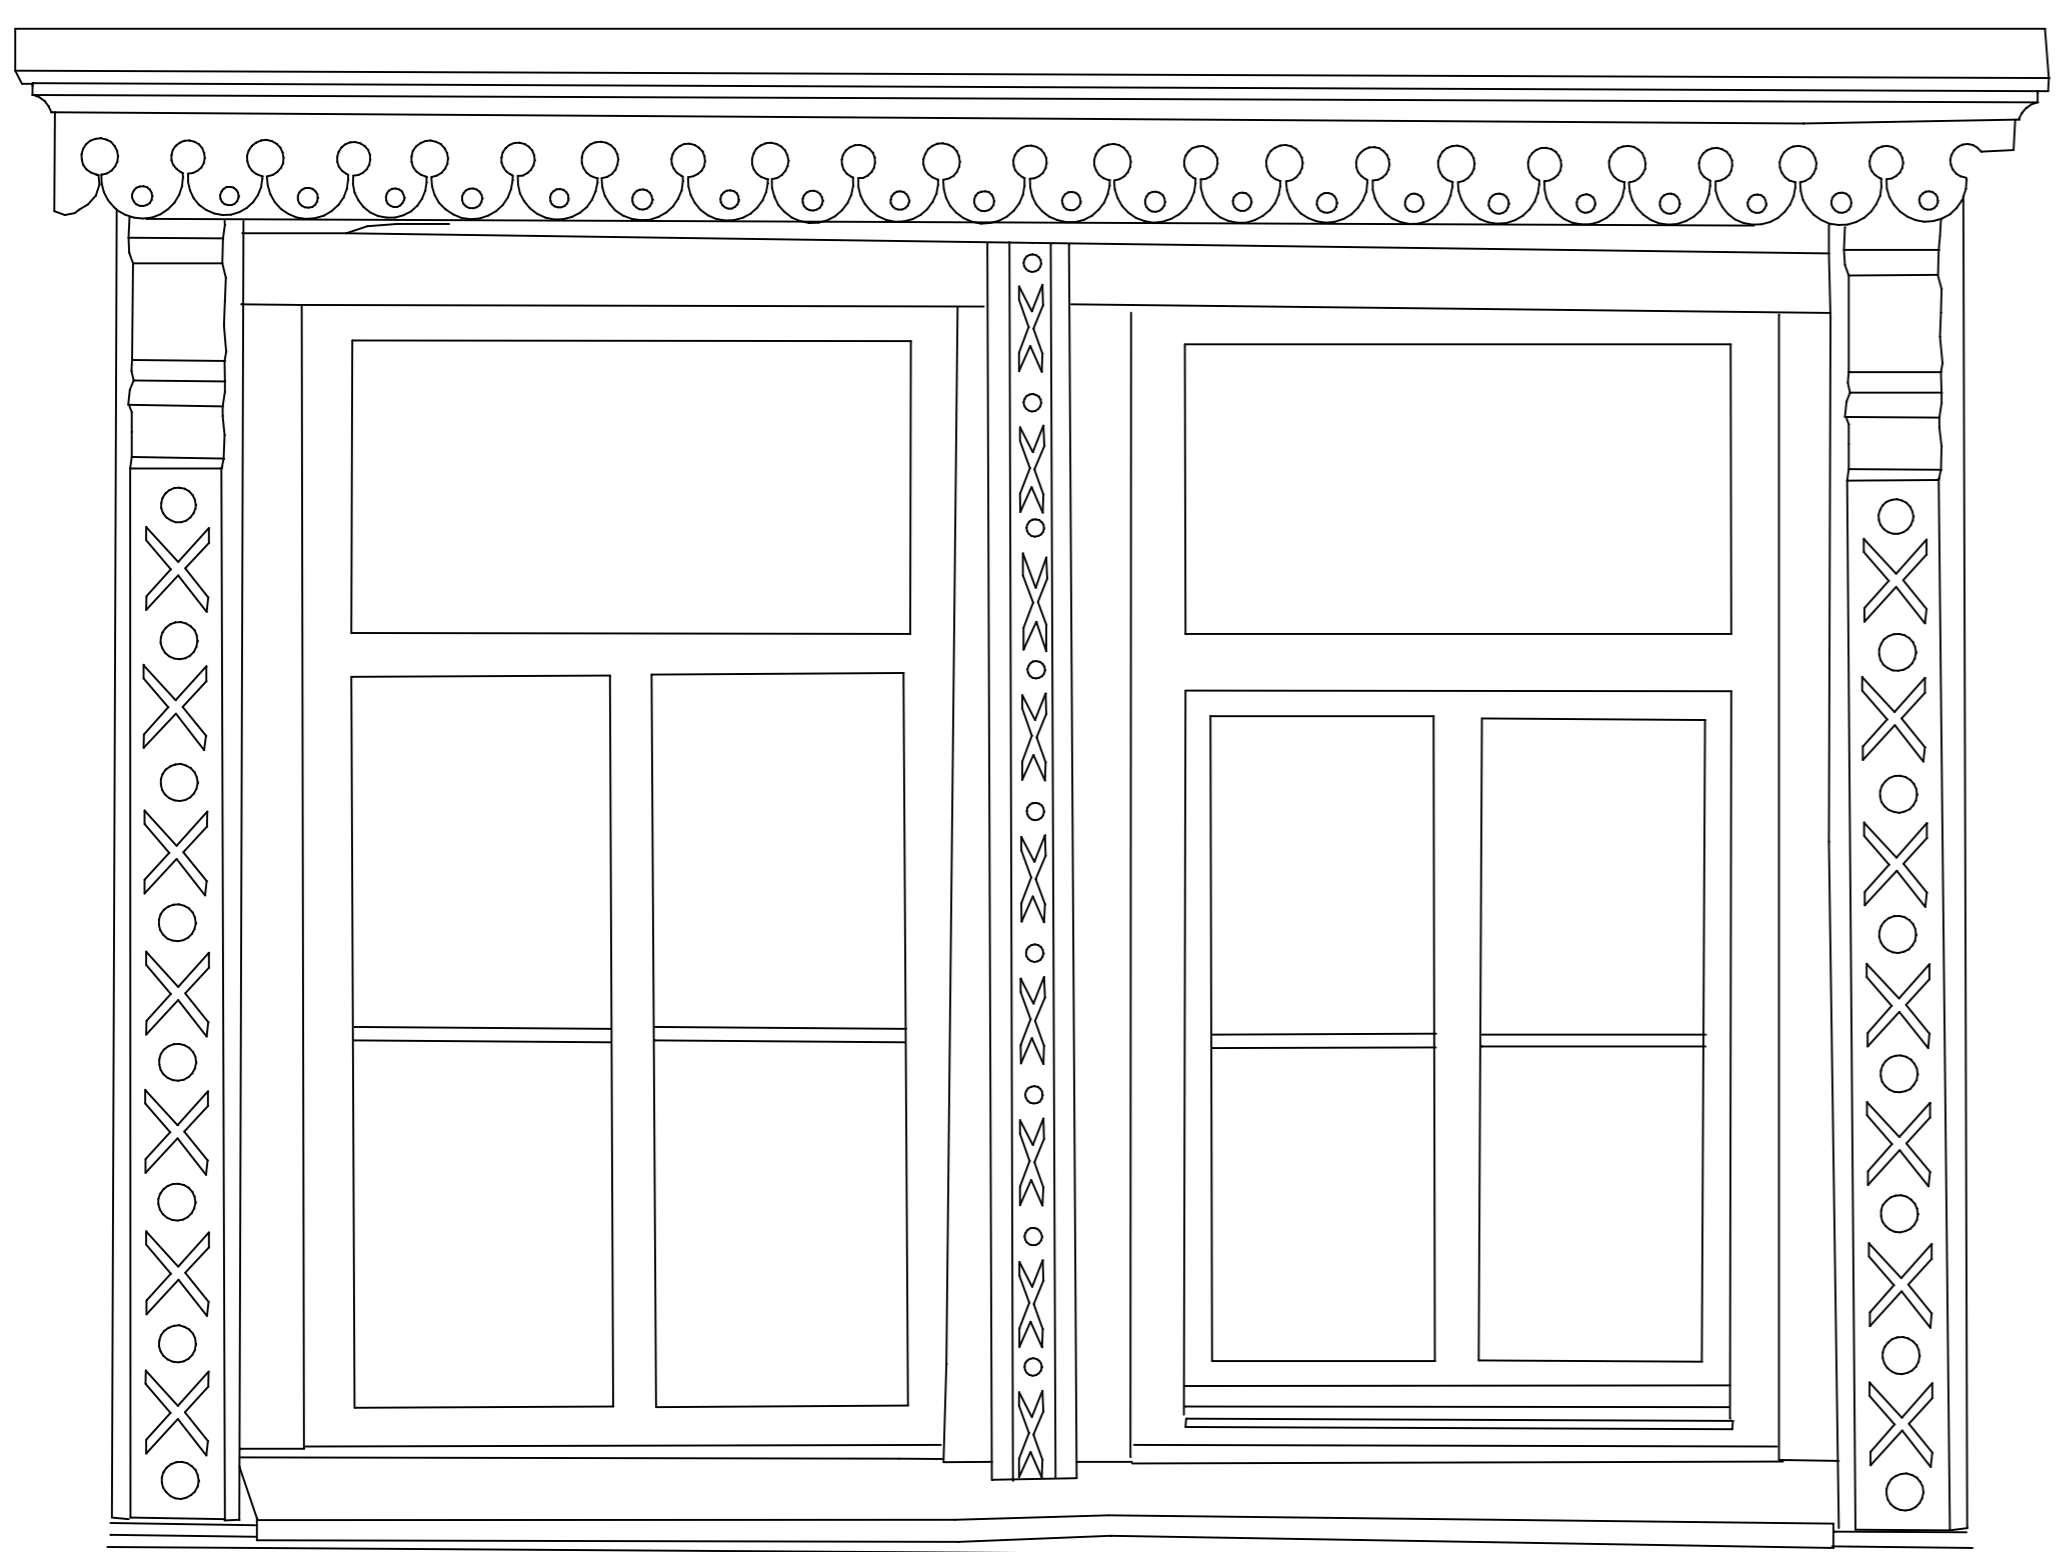


DETALE - 5

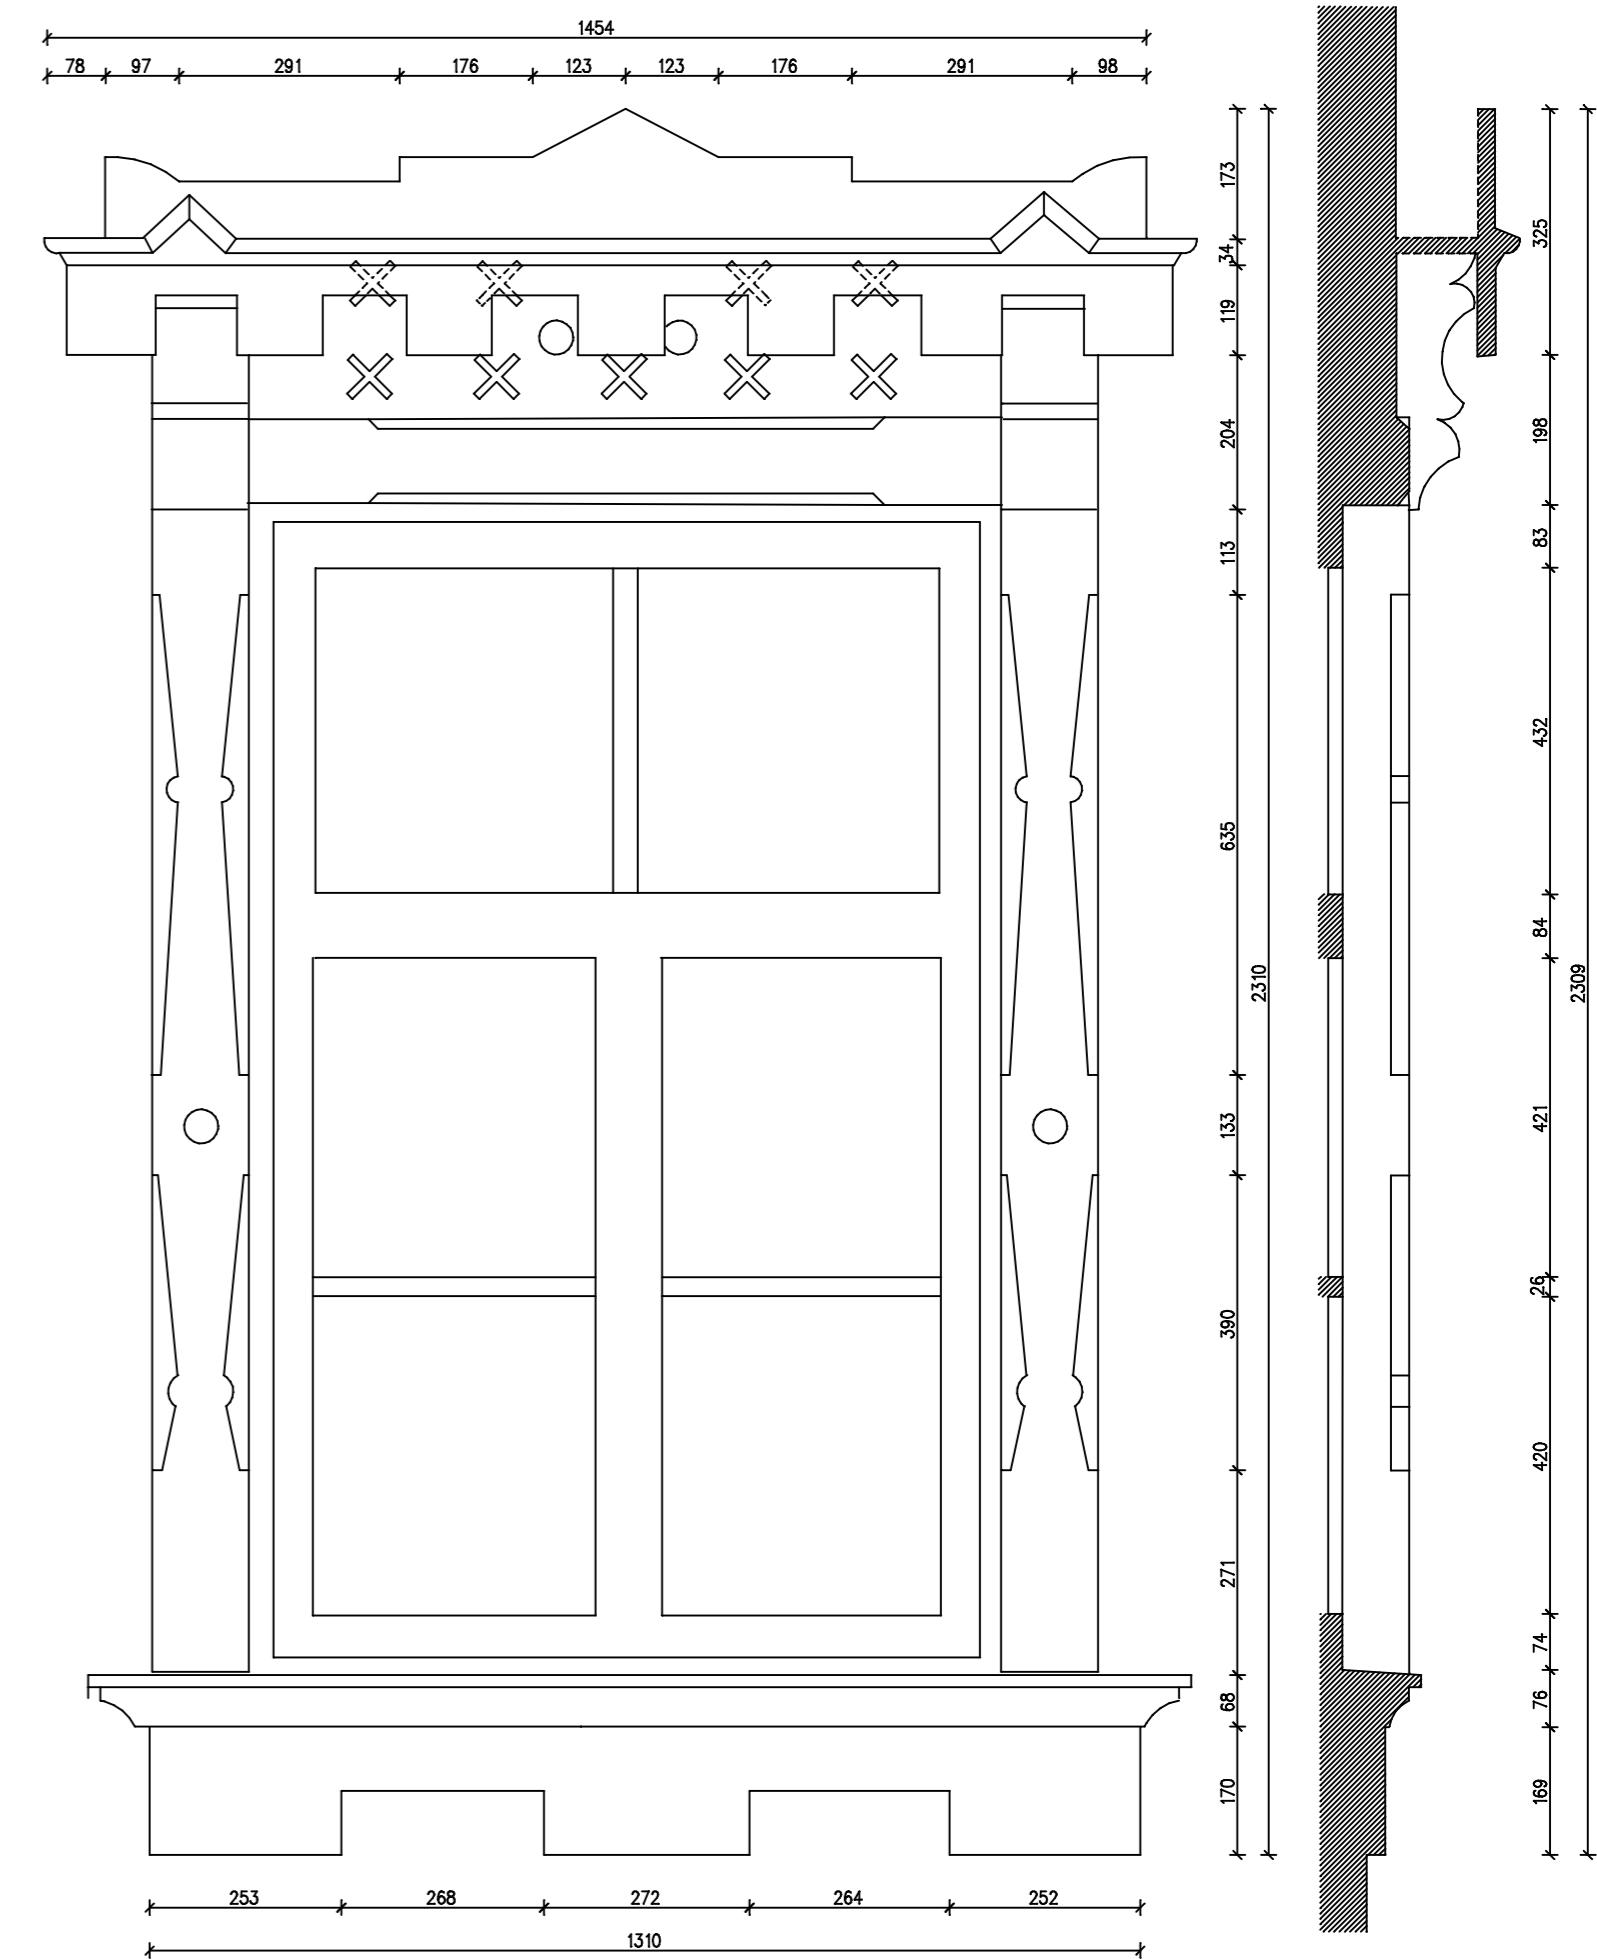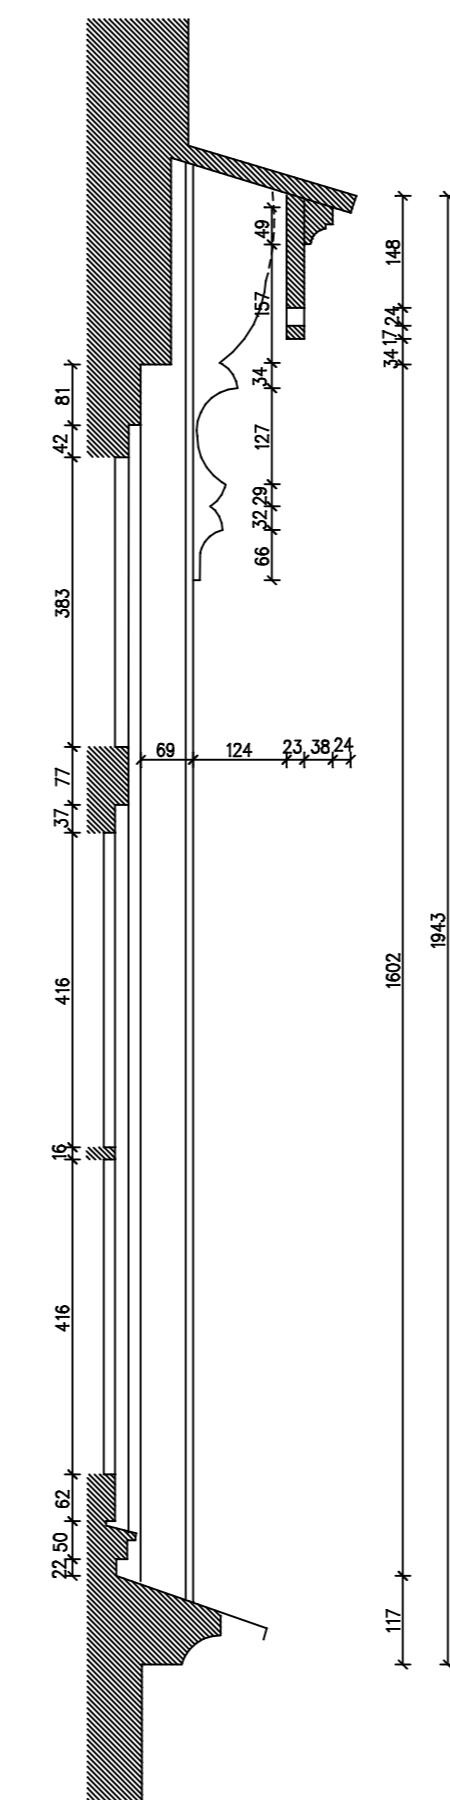


DETALE - 6

PROJ. VADOVAS	R. JARUTIS	PASTATAS VILNIUJE, VYTAUTO G. Nr. 27	STADIJA	LAPAS	LAPŲ
GR. VADOVAS	J. VAITULEVIČIUS		PPD	5	7
ATLIKO	R. GAVIENAS				
		ARCHITEKTŪRINIAI FOTOGRAMETRINIAI APMAVIMAI			
		FASADŲ DETALĖS			
		M 1: 10			
2006.04.26			UAB CAD & F PROJEKTSERVISAS LICENCIJOS NR. 445		

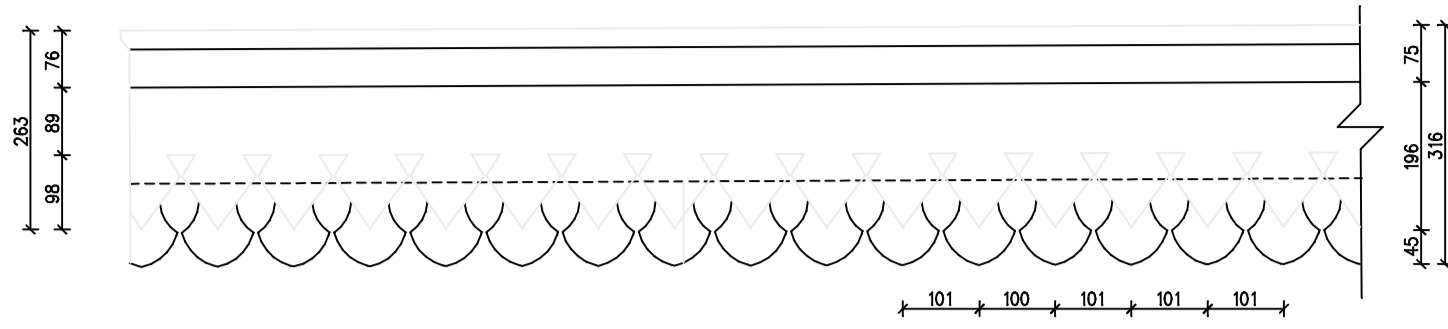

DETALE - 7

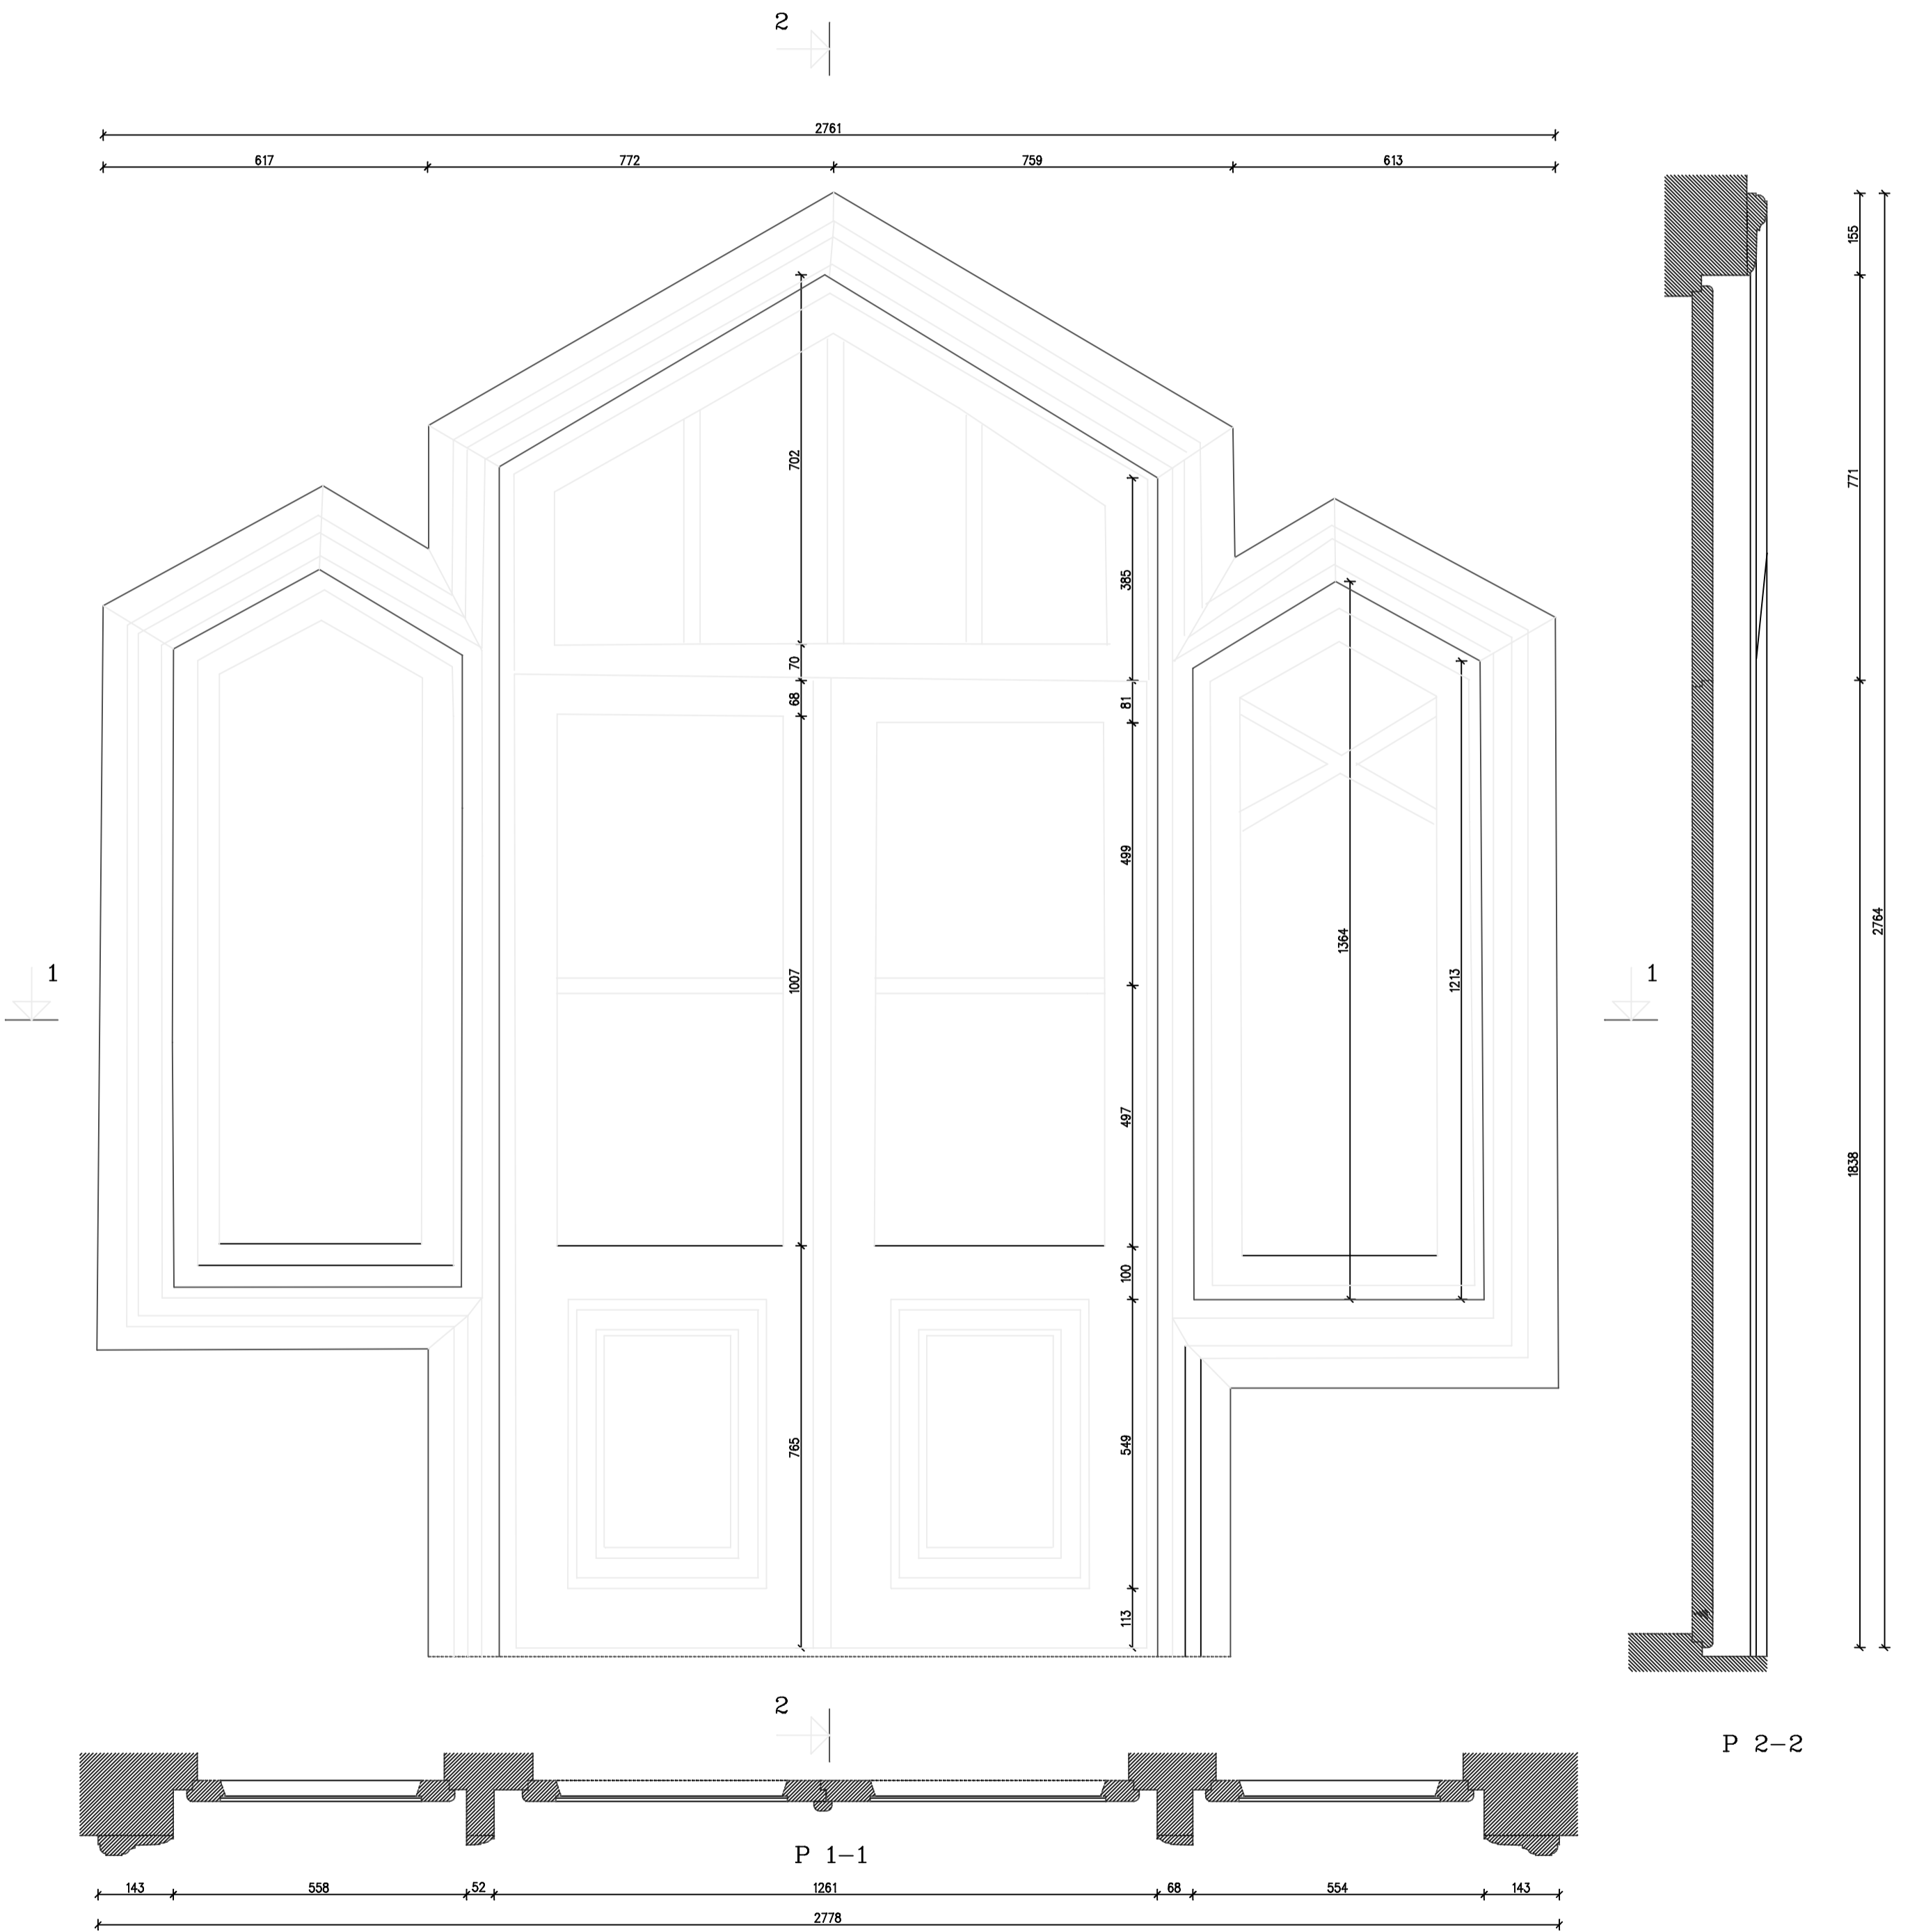

DETALE - 8

PROJ.VADOVAS	R.JARUTIS	PASTATAS VILNIUJE, VYTAUTO G. Nr.27		
GR.VADOVAS	J.VAITULEVIČIUS	ARCHITEKTŪRINIAI	STADIJA	LAPAS
ATLIKO	R.GAVENAS	APMATAVIMAI	PPD	6
				7
		ARCHITEKTŪRINĖS DETALĖS Nr.7,8	UAB CAD & F PROJEKTSERVISAS LICENCIJOS NR.445	
		M 1: 10		
		2006.05.11		