



45.00 + 50.00 + 55.00 + 60.00

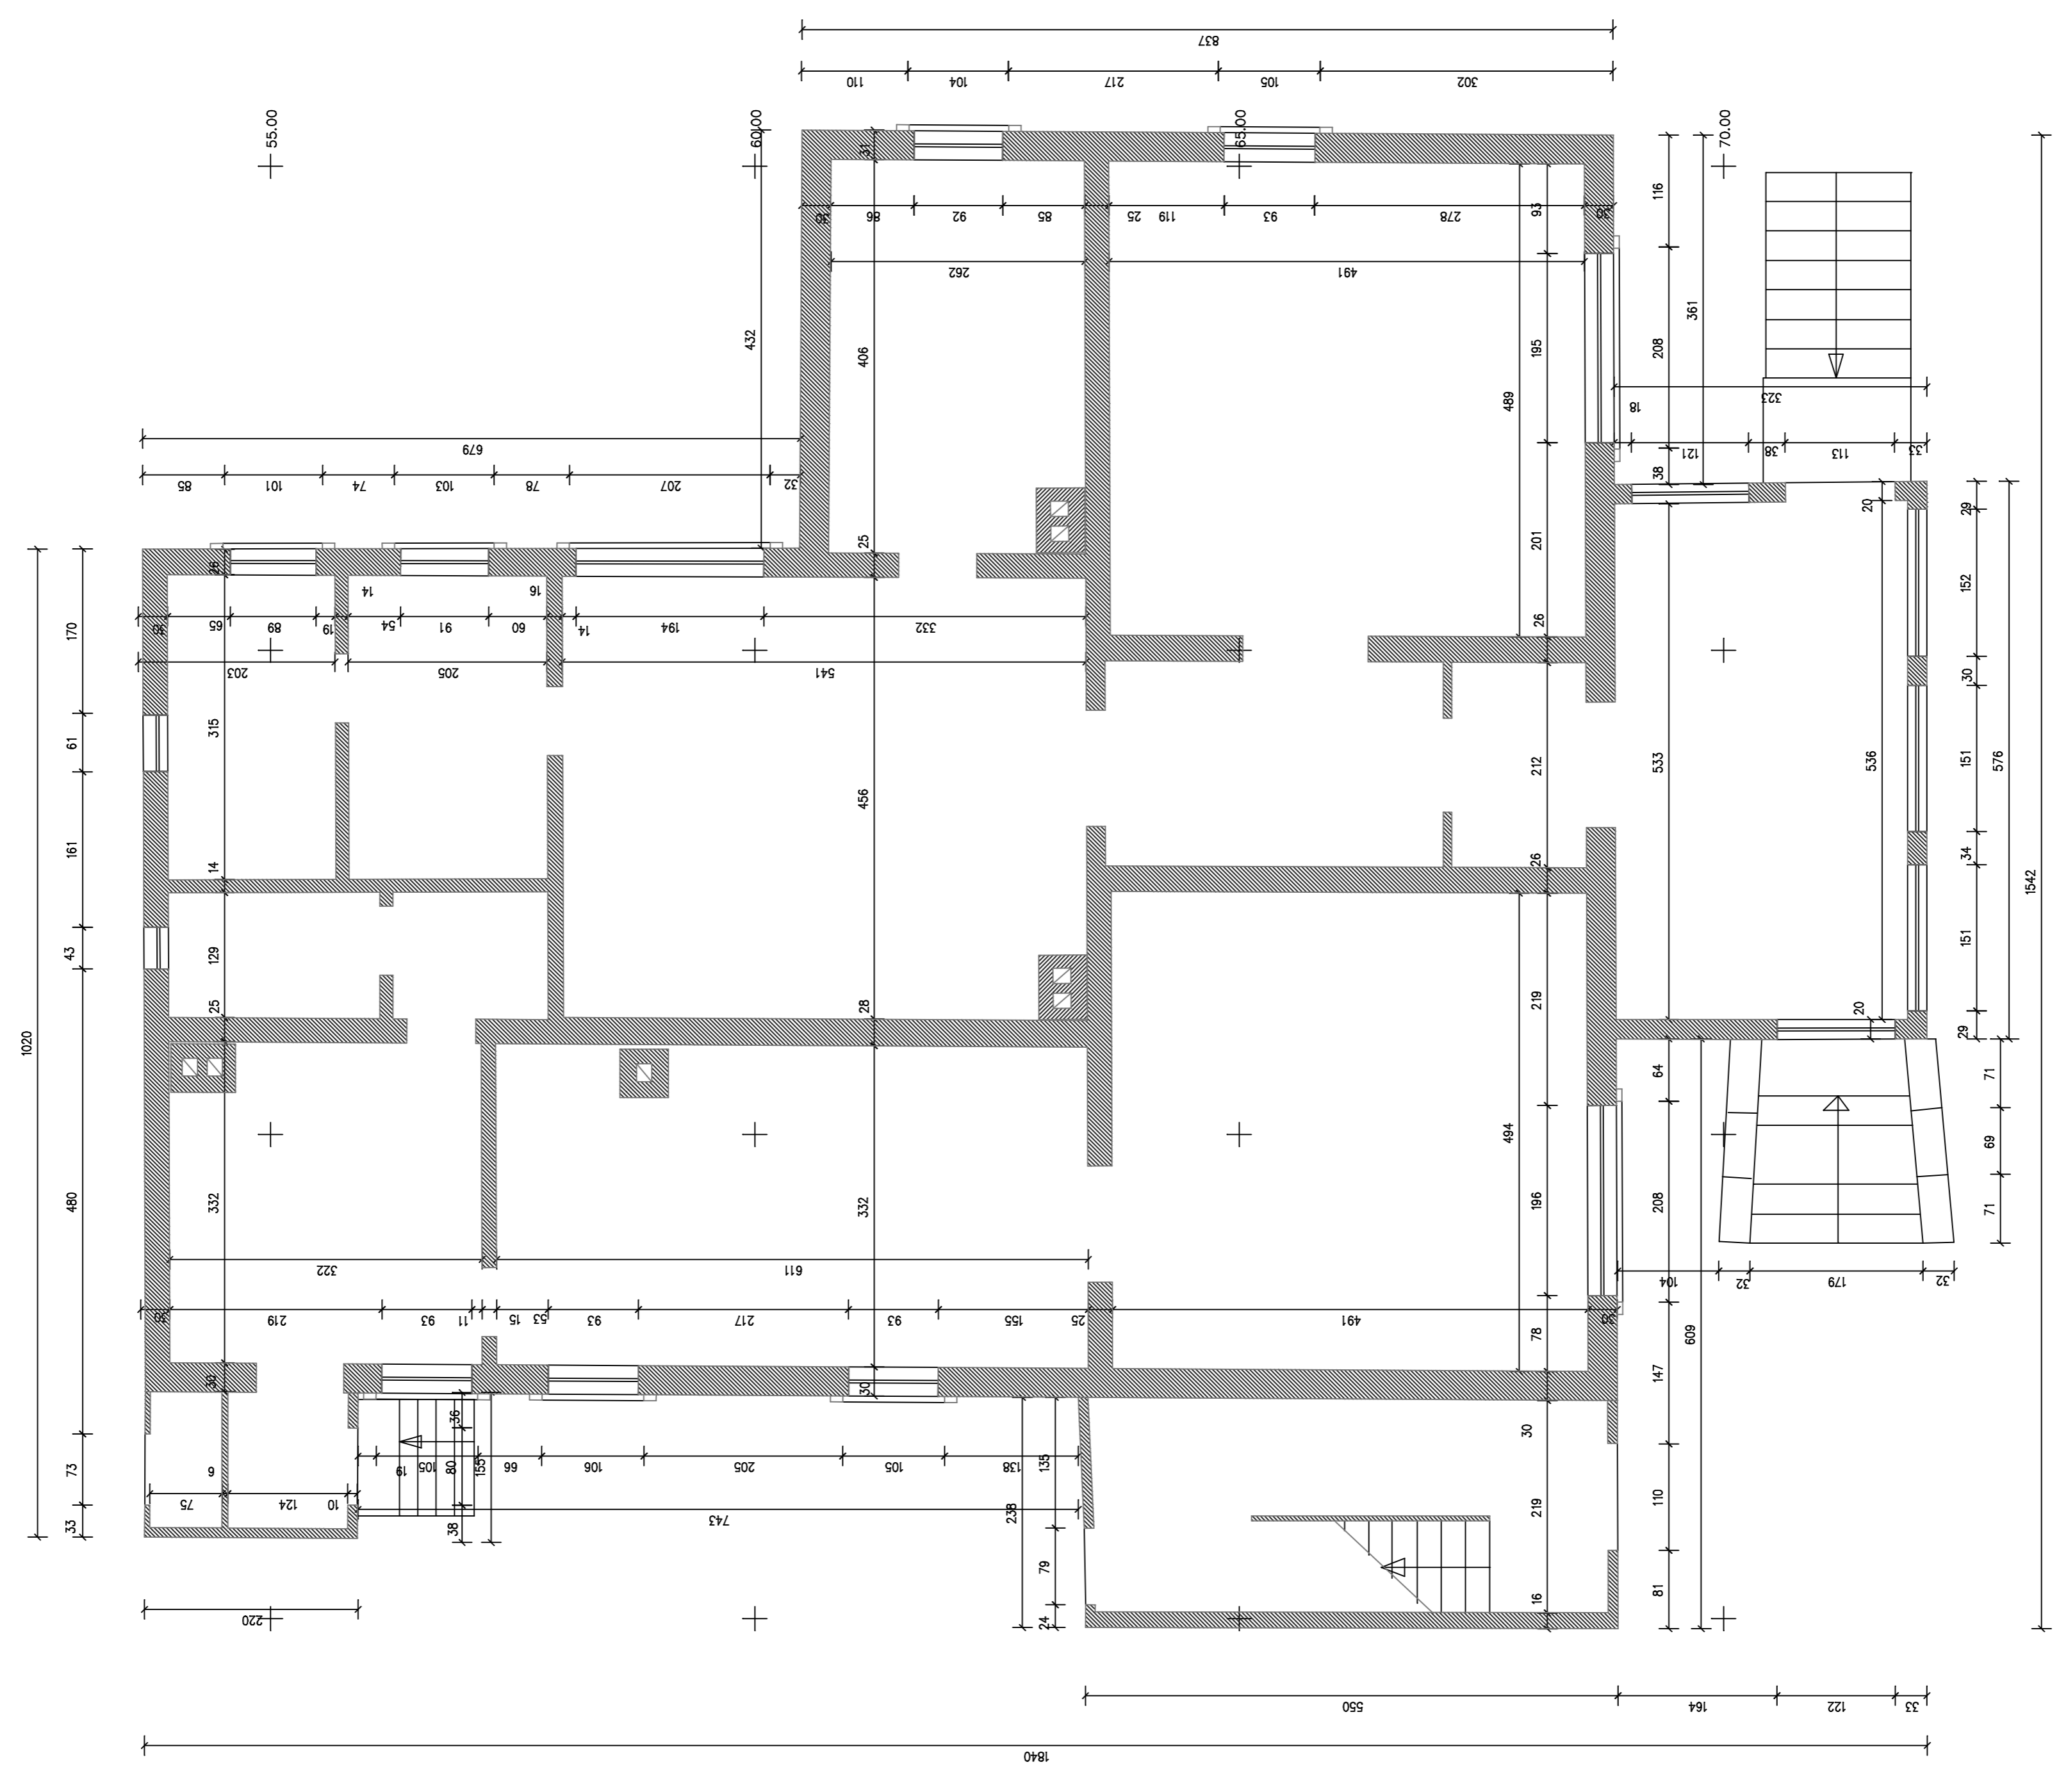

PIRMŲ AUKŠTO PLANAS


45.00 + 50.00 + 55.00 + 60.00 + 75.00

45.00 + 50.00 + 55.00 + 60.00

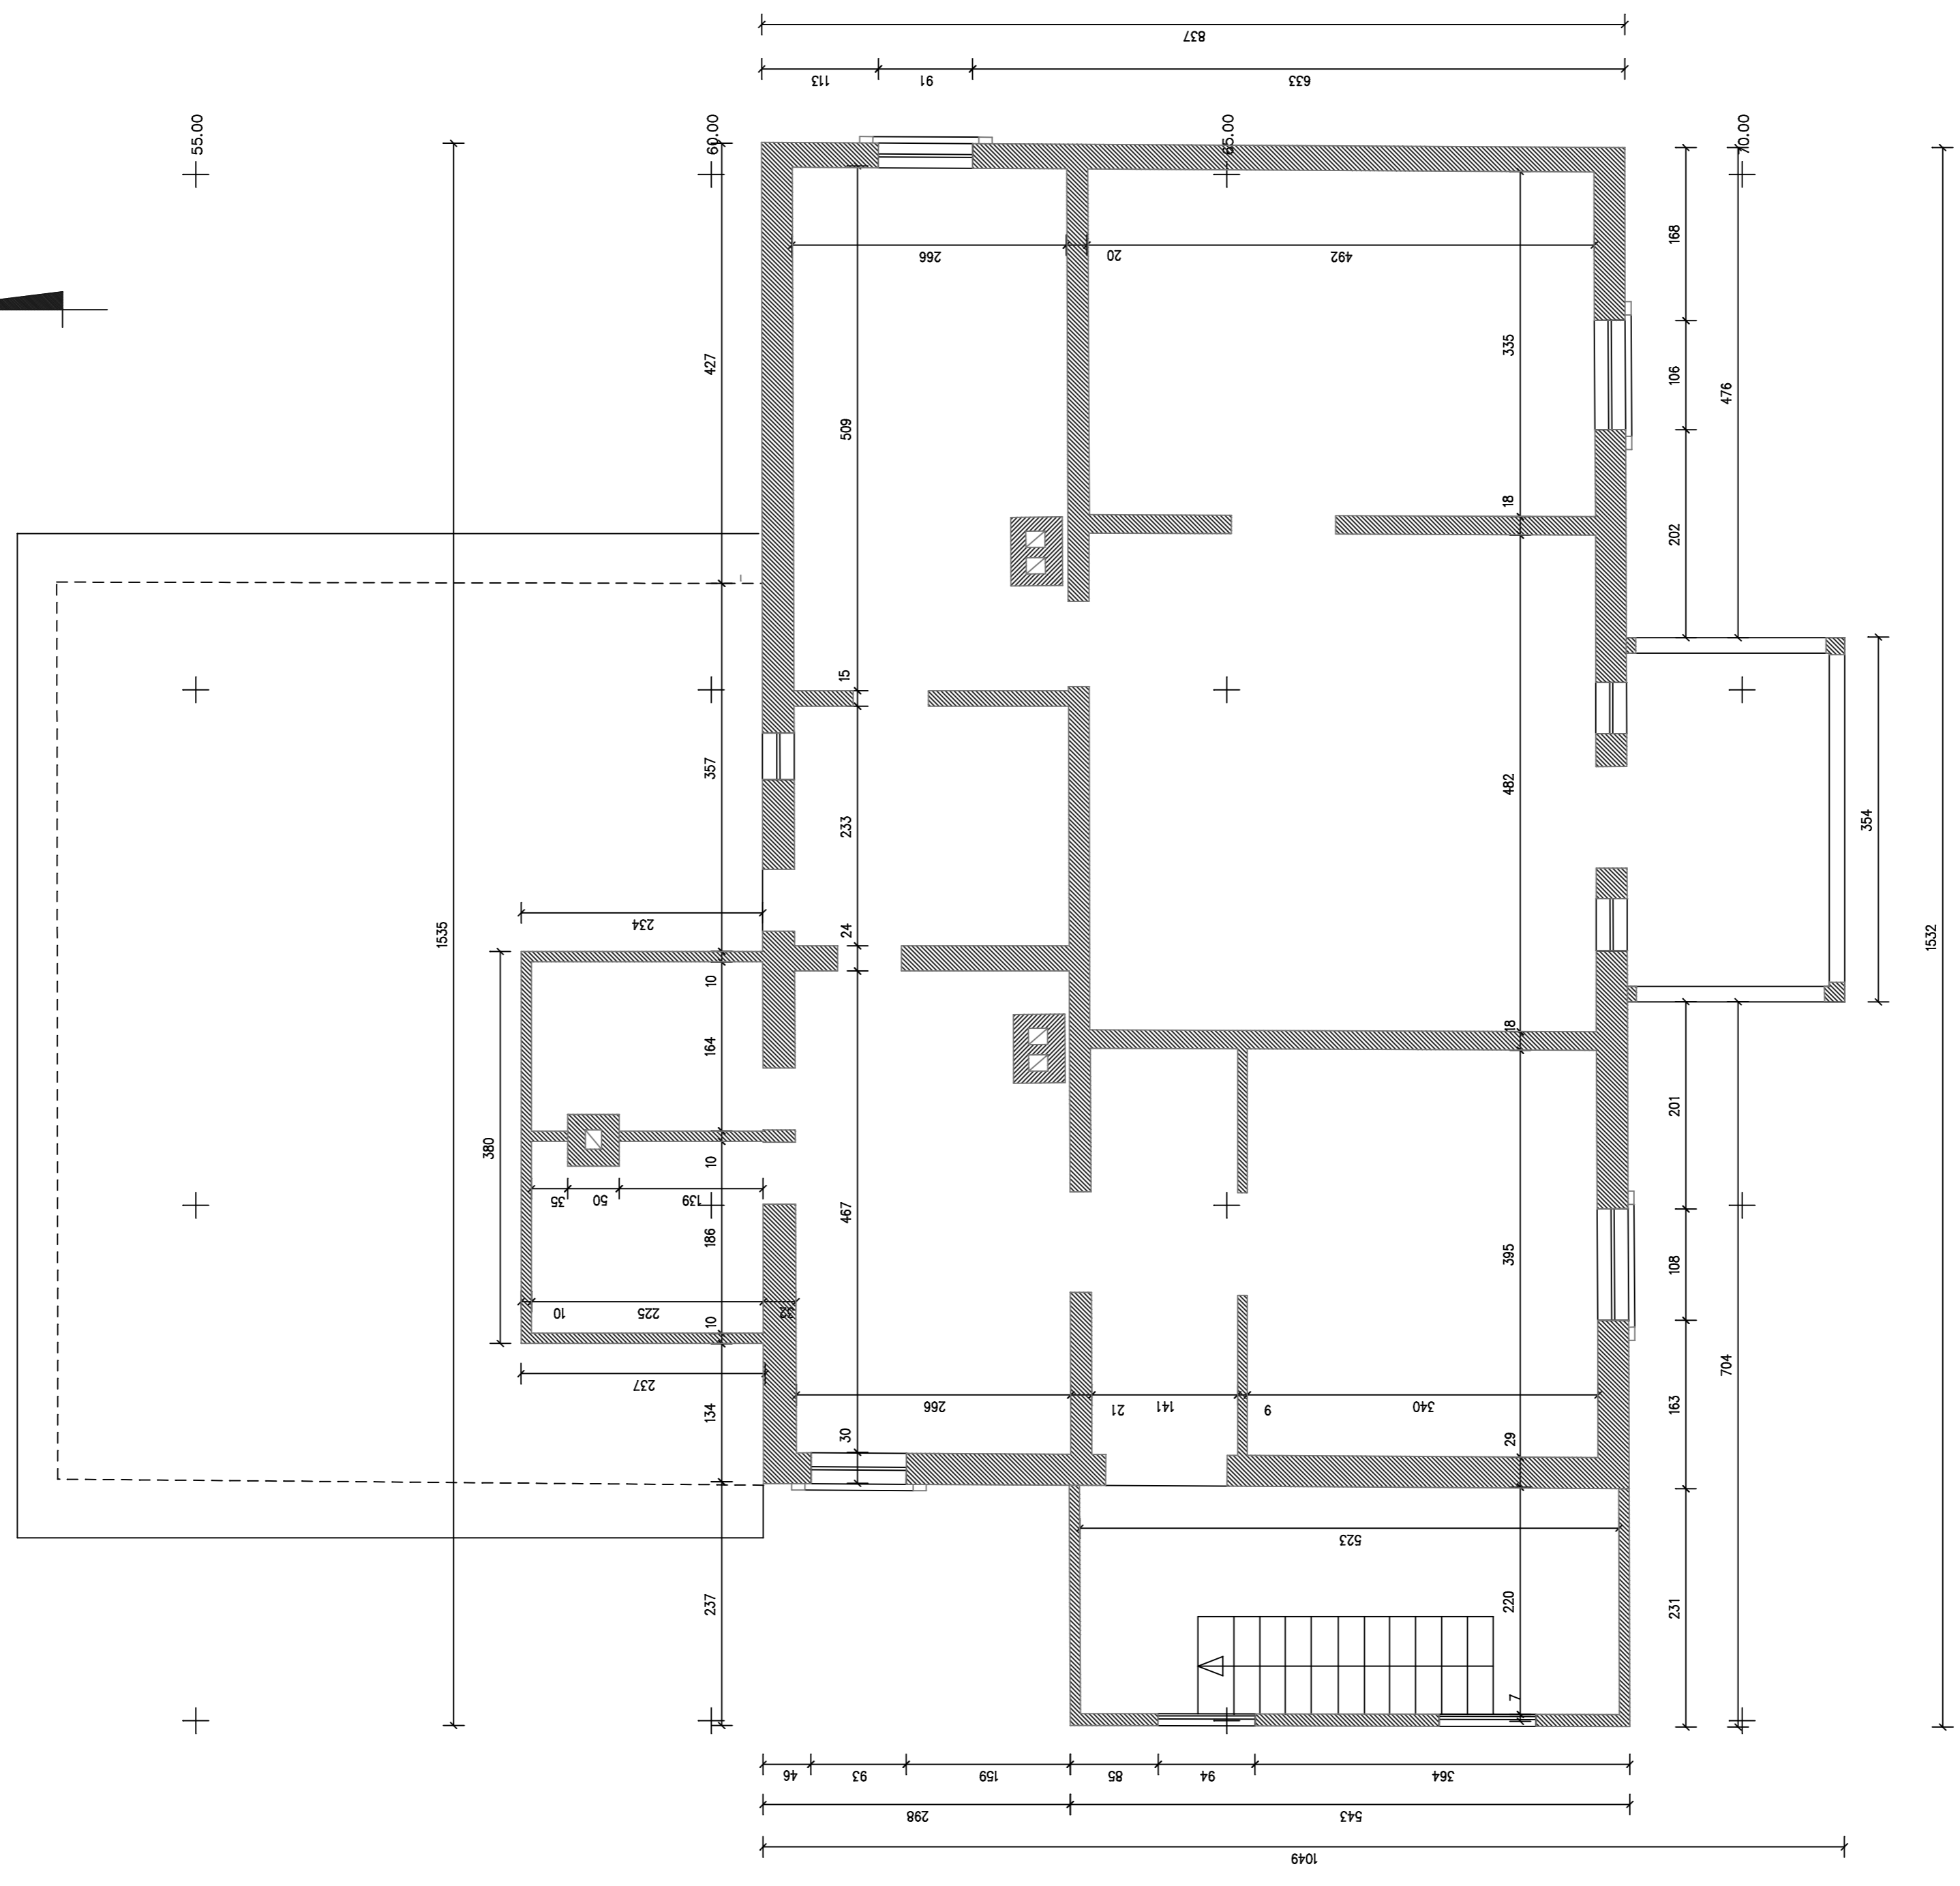


ANTRO AUKŠTO PLANAS


PROJEKTOUOJAS	R. JURIS	PASTATAS VILNIUJE, VYTAUTO G. NR.29
GRUBOVADAS	R. GAIVENAS	STADIJA   LAPAS
ATLIKTO	R. GAIVENAS	PPD   2   4
		ARCHITEKTŪRINIAI FOTOKAMERINIAI APMIATAVIMAI
		PLANAI
		UAB CABO & F PROJEKTOJIMAS LICENCIJUS NR.445
		2005.02.28
		M 1:50

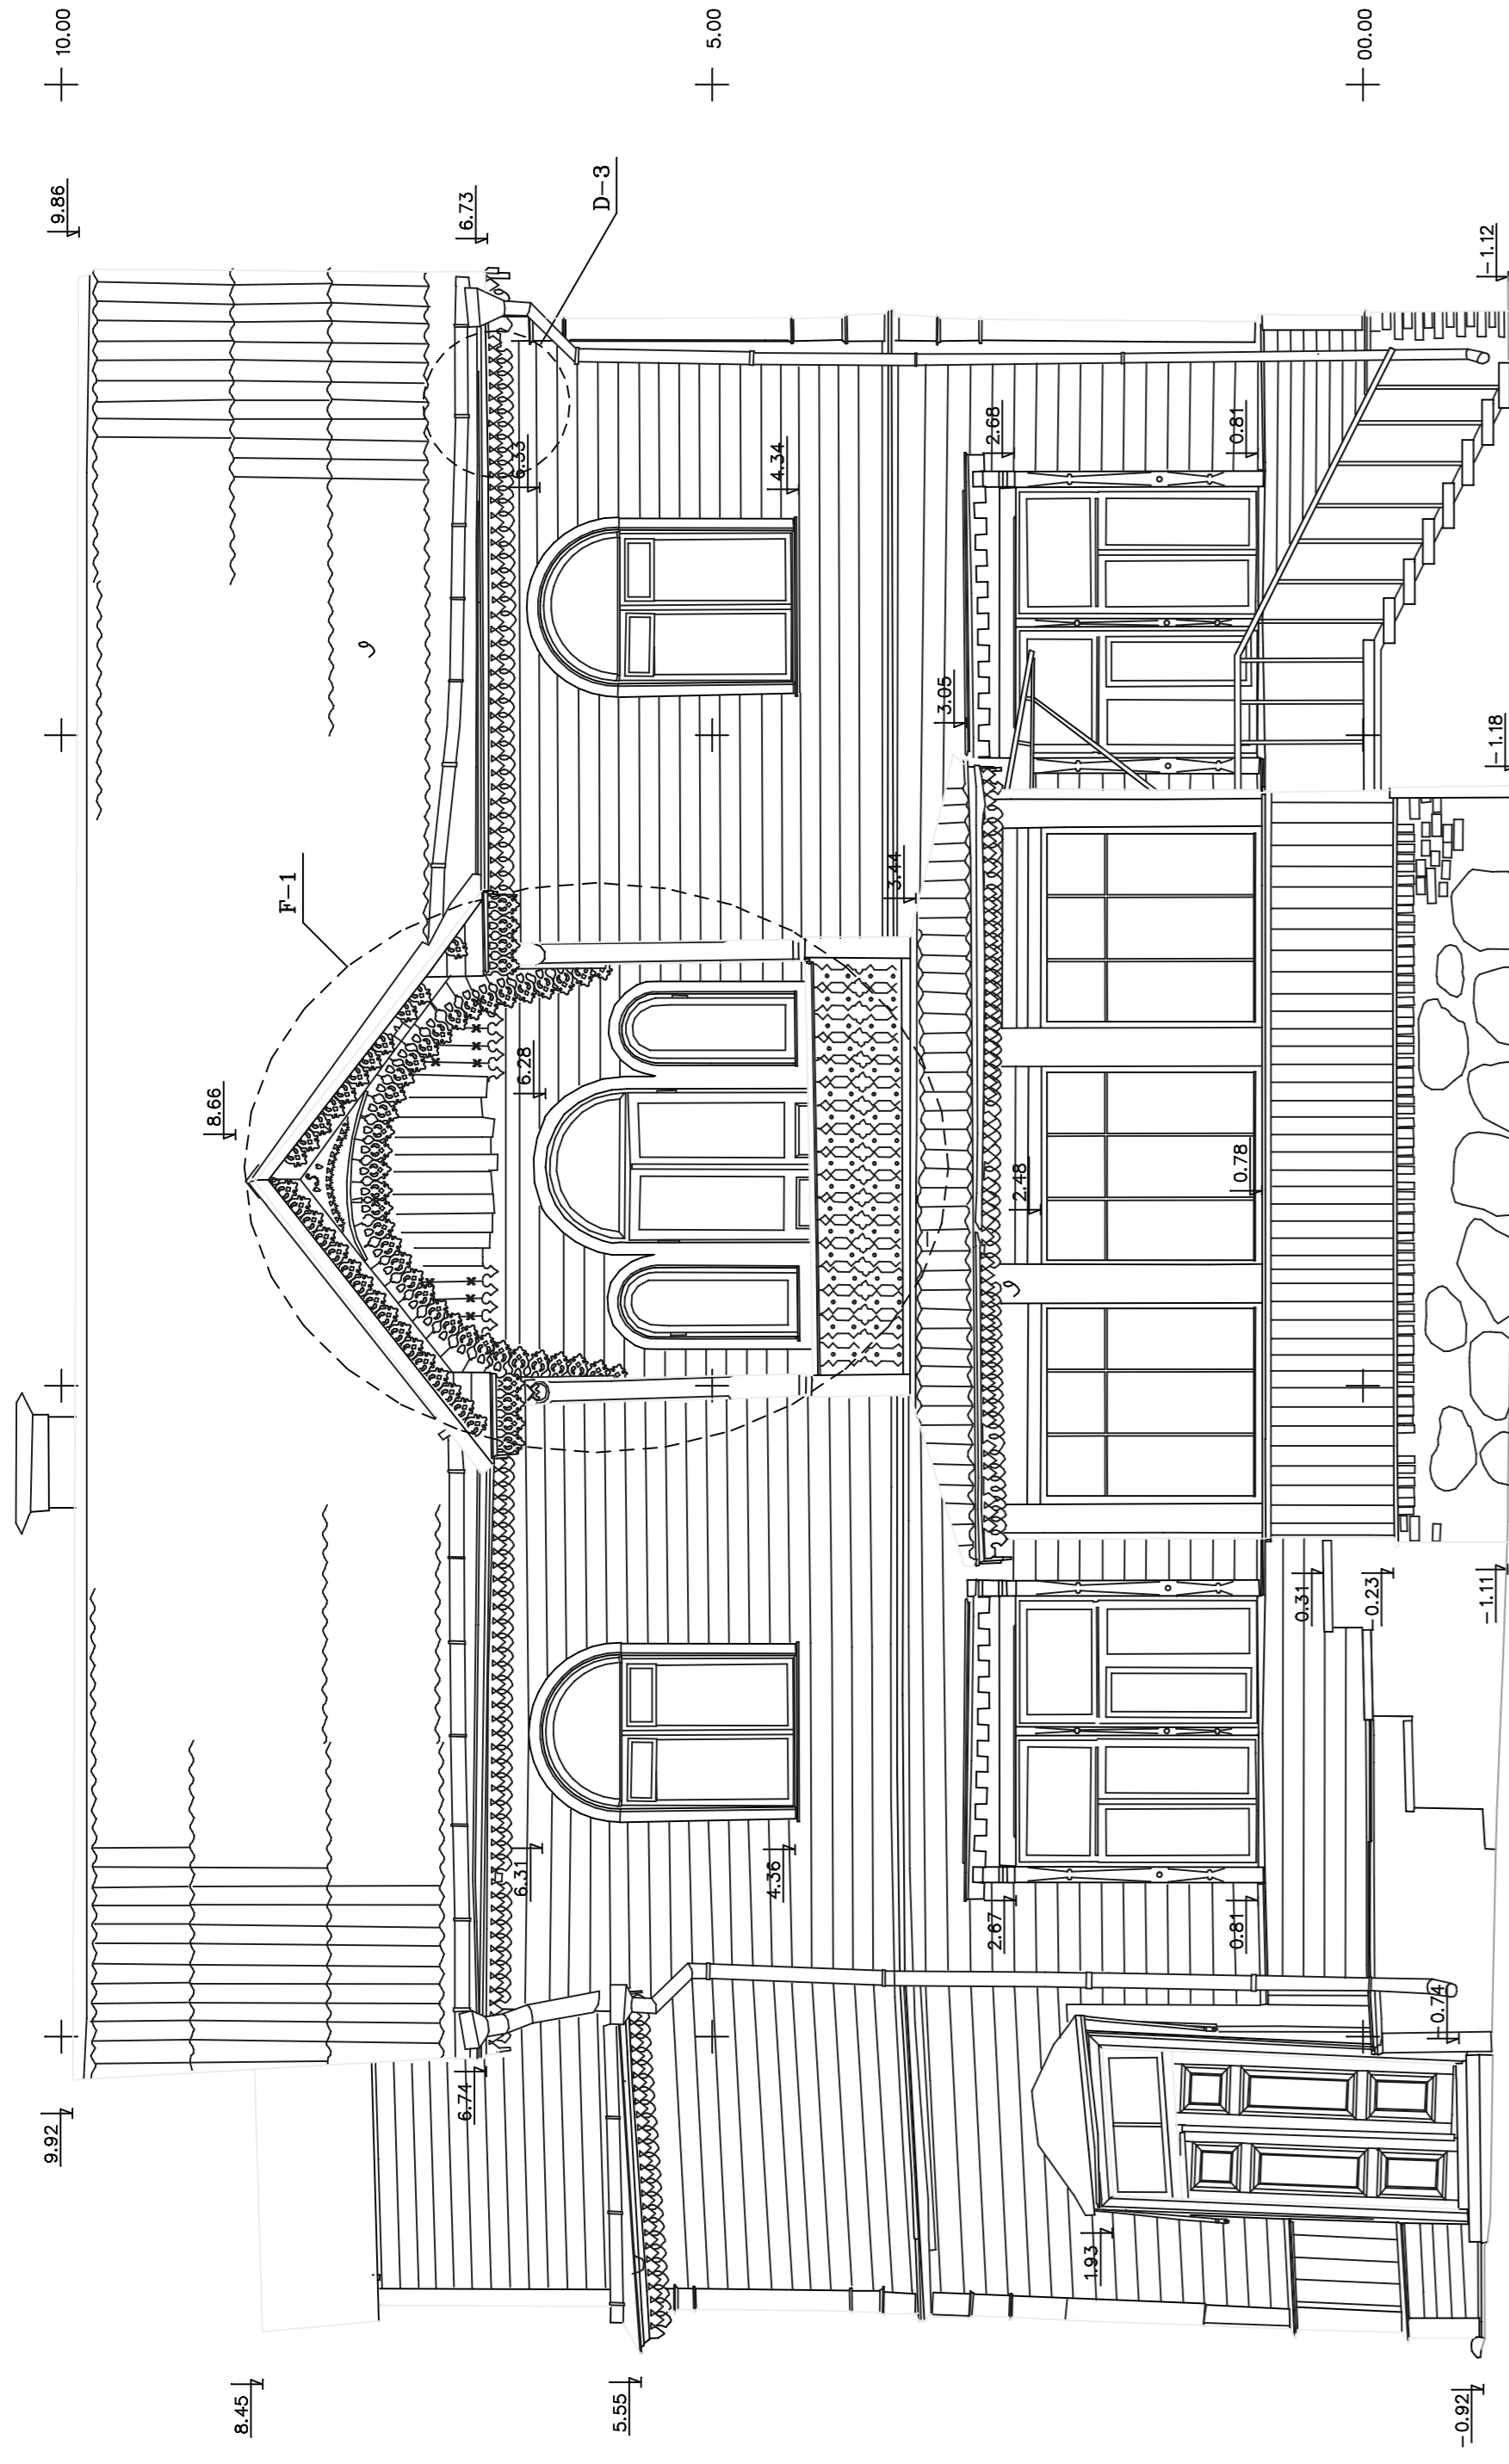


PIETU PASADAS

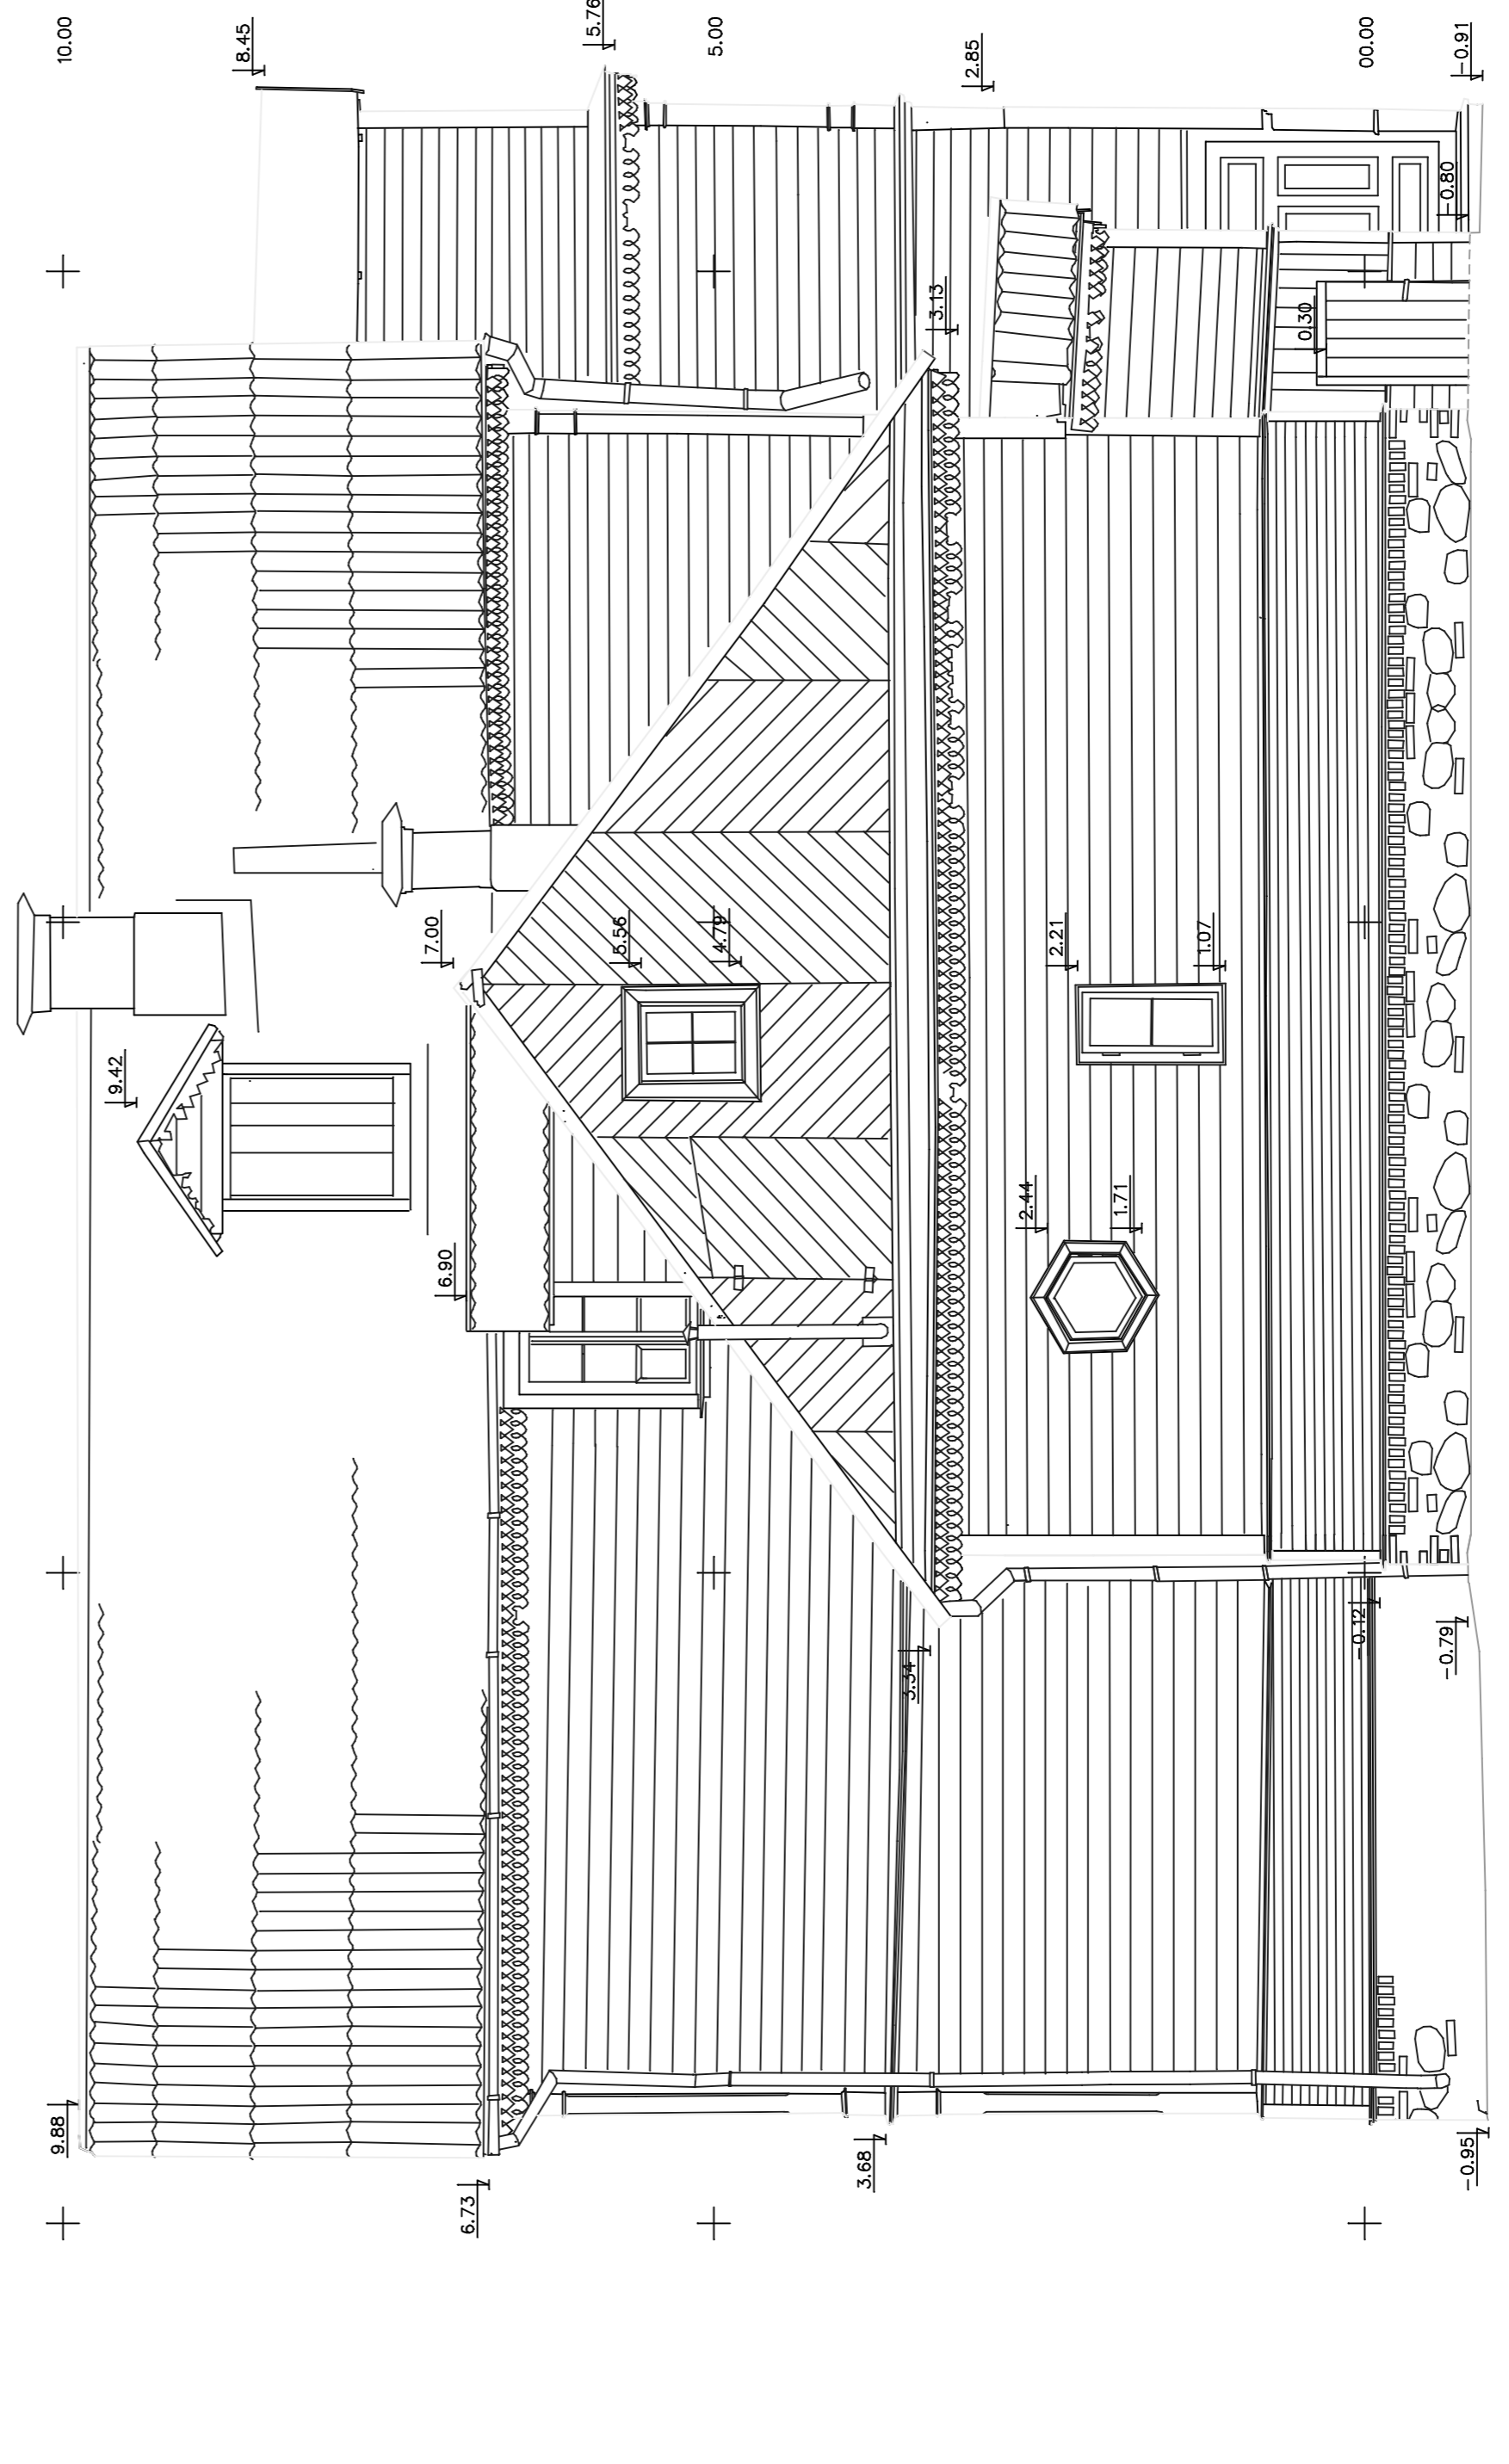

SIAURUS PASADAS

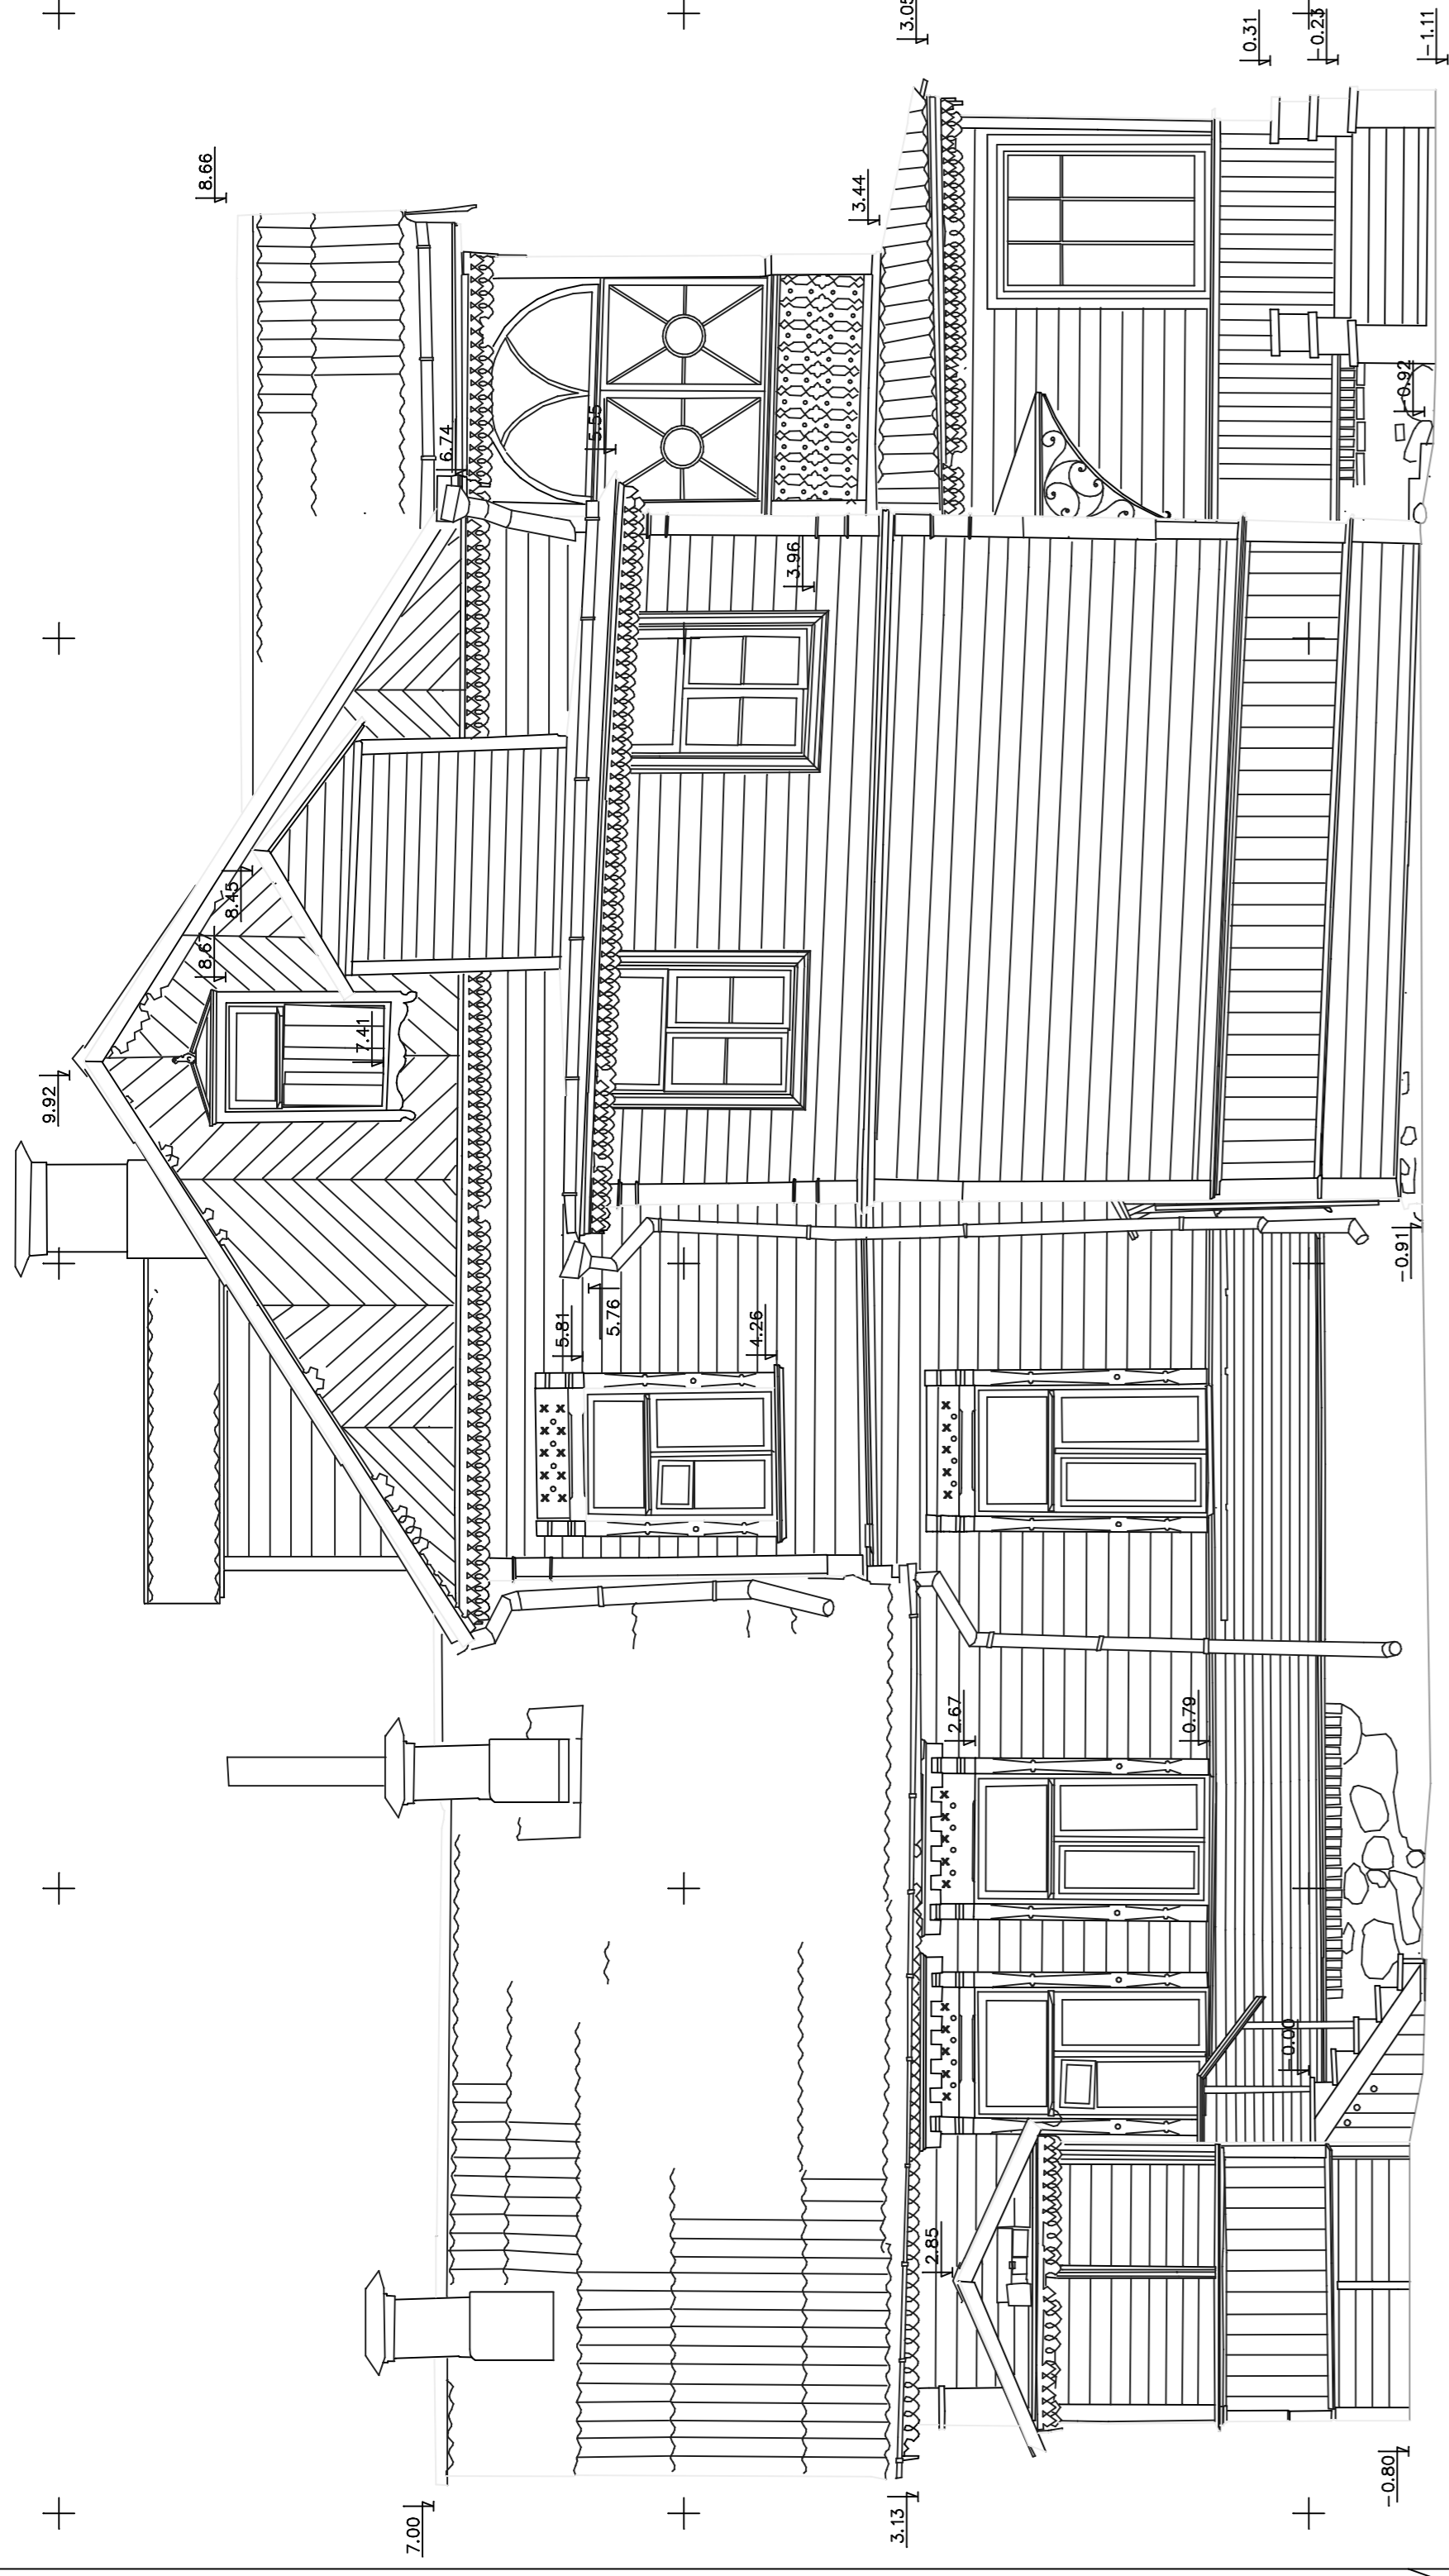


VAKARU PASADAS

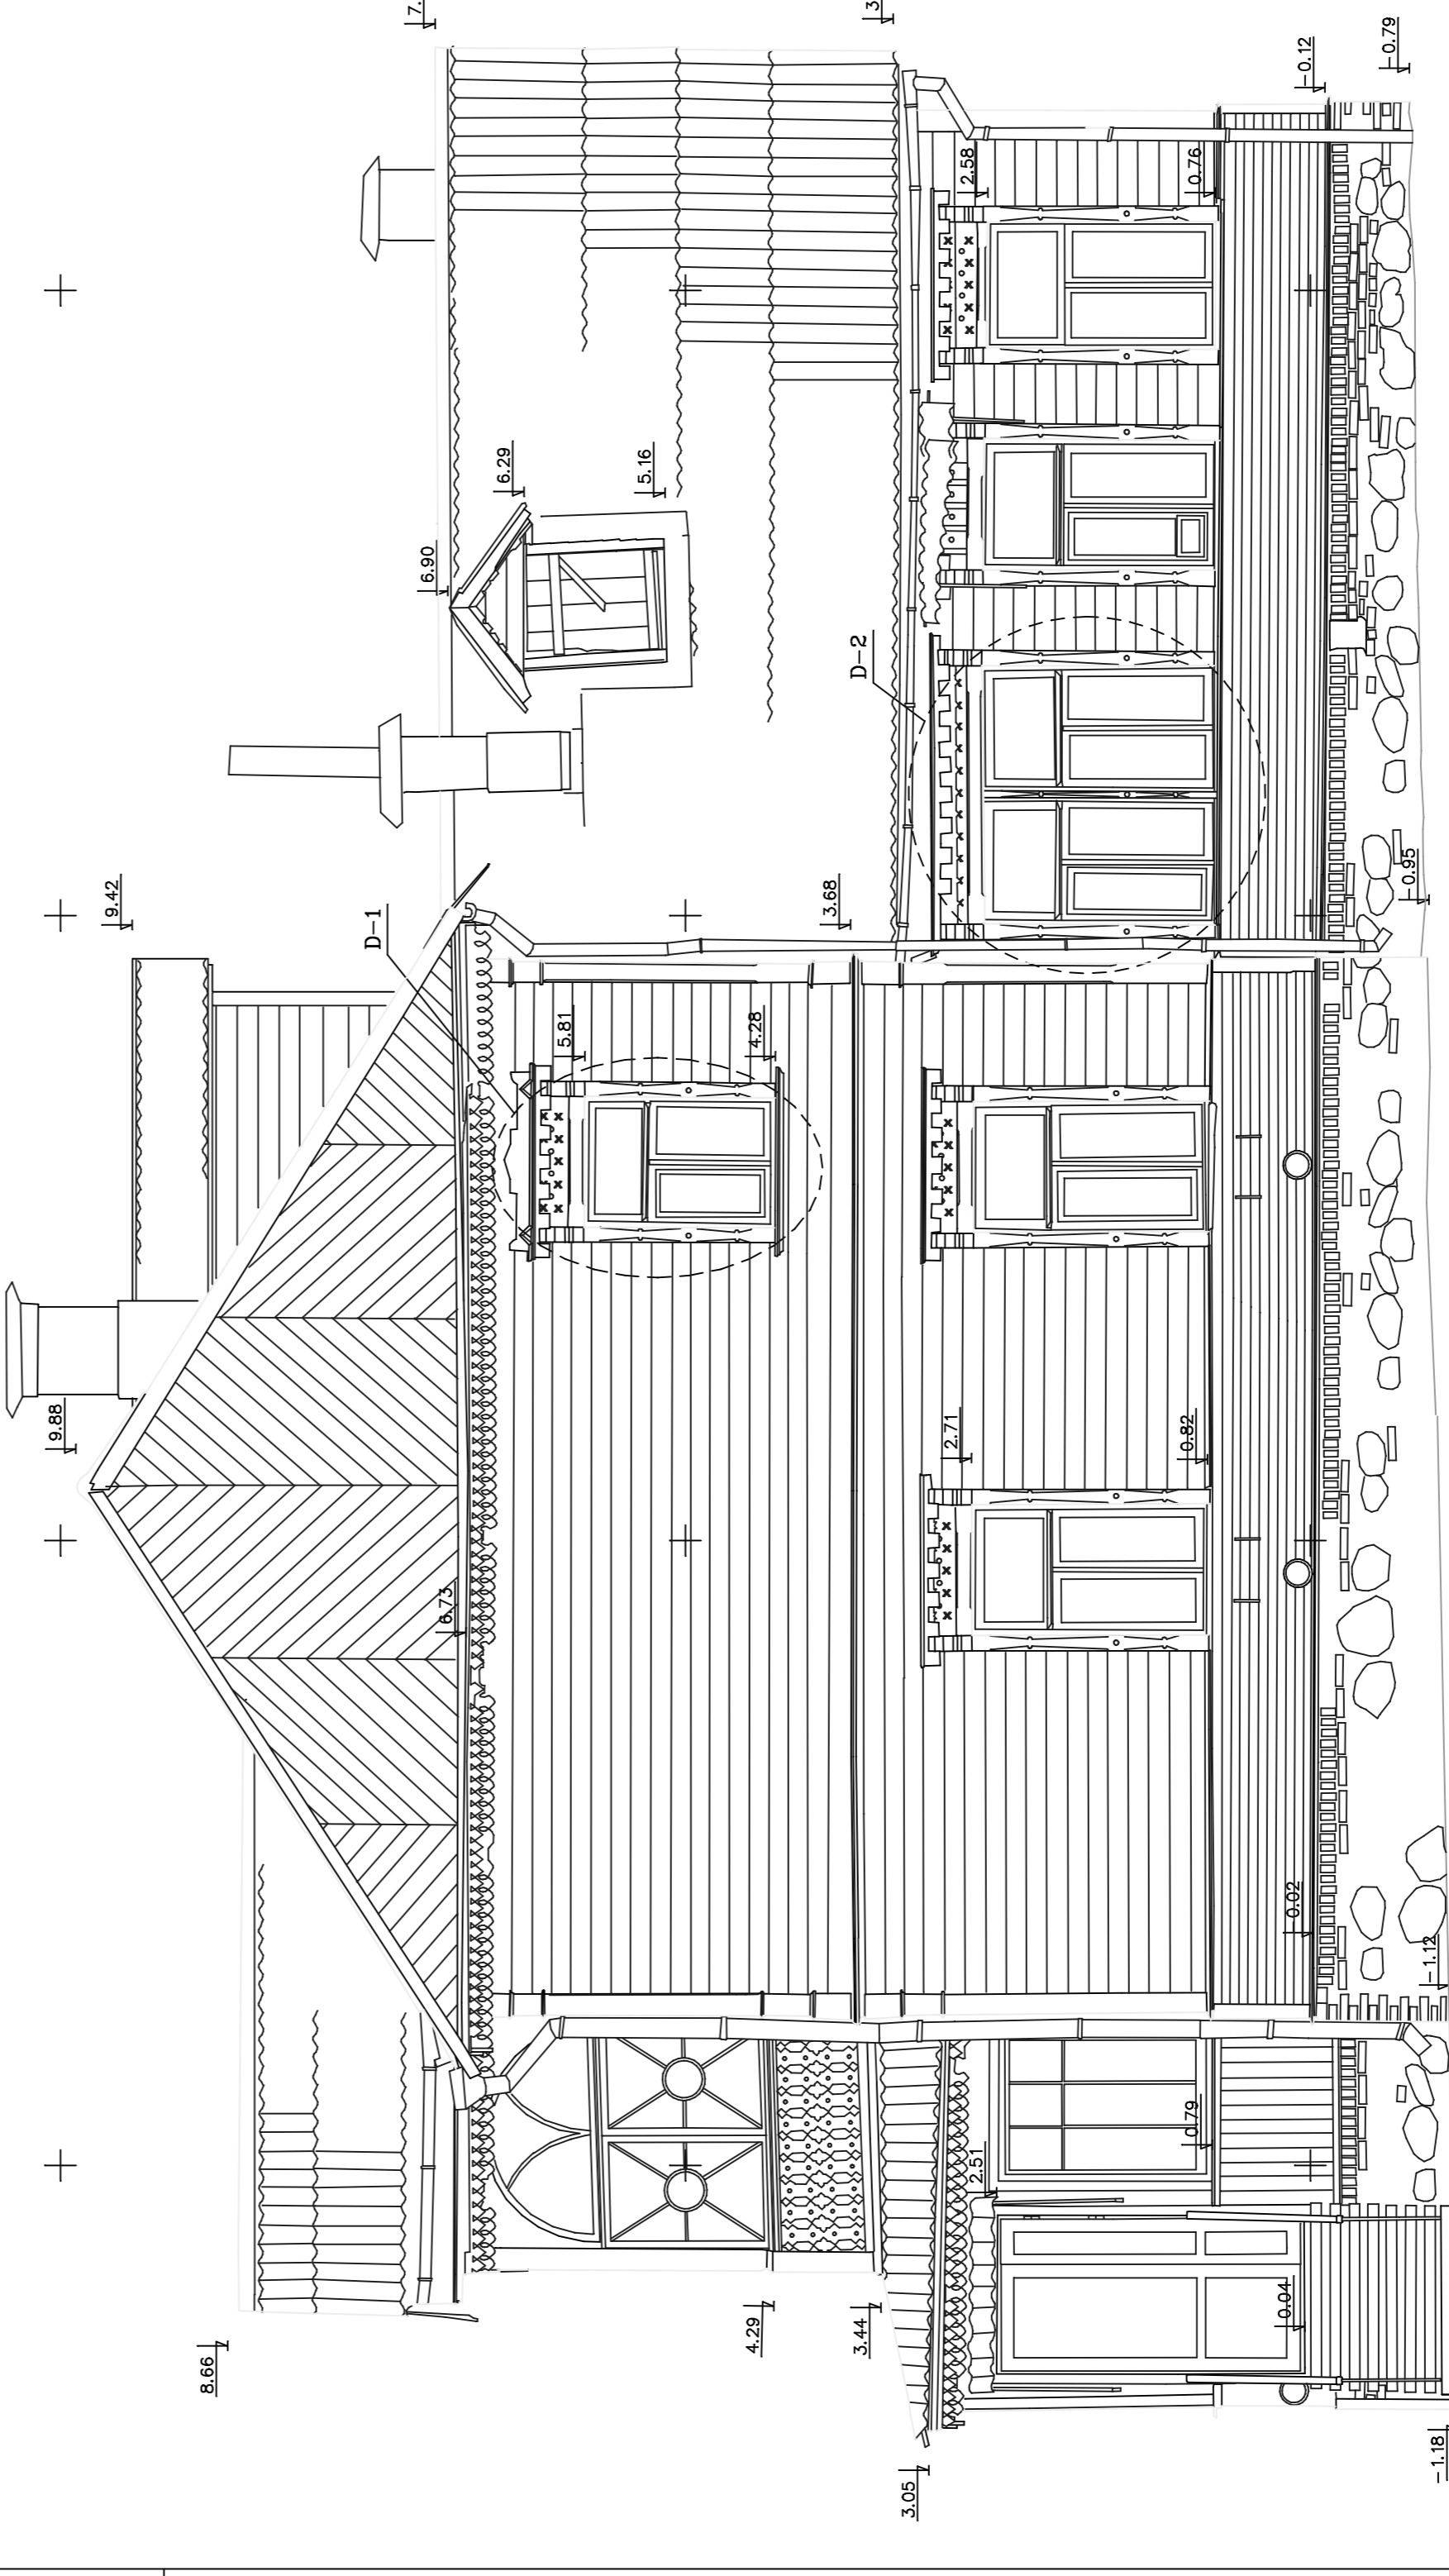

RYTU PASADAS


PROJEKTOVAVAS	R. JARUTIS	PASTATAS VILNIUJE, VYTAUTO G. NR.29	STADIJA	LAPAS	LAPŲ	4
GRYVAVOVAS	R. JARUTIS	ARCHITEKTŪRINIAI FOTOGRAFINIAI APNATAVIMAI	PPD	1	1	1
ATLIKO	R. JARUTIS	UAB "CAIS & F"	PROJEKTOVAVAS	LIČIENIS NR.445		
		2005.02.28				



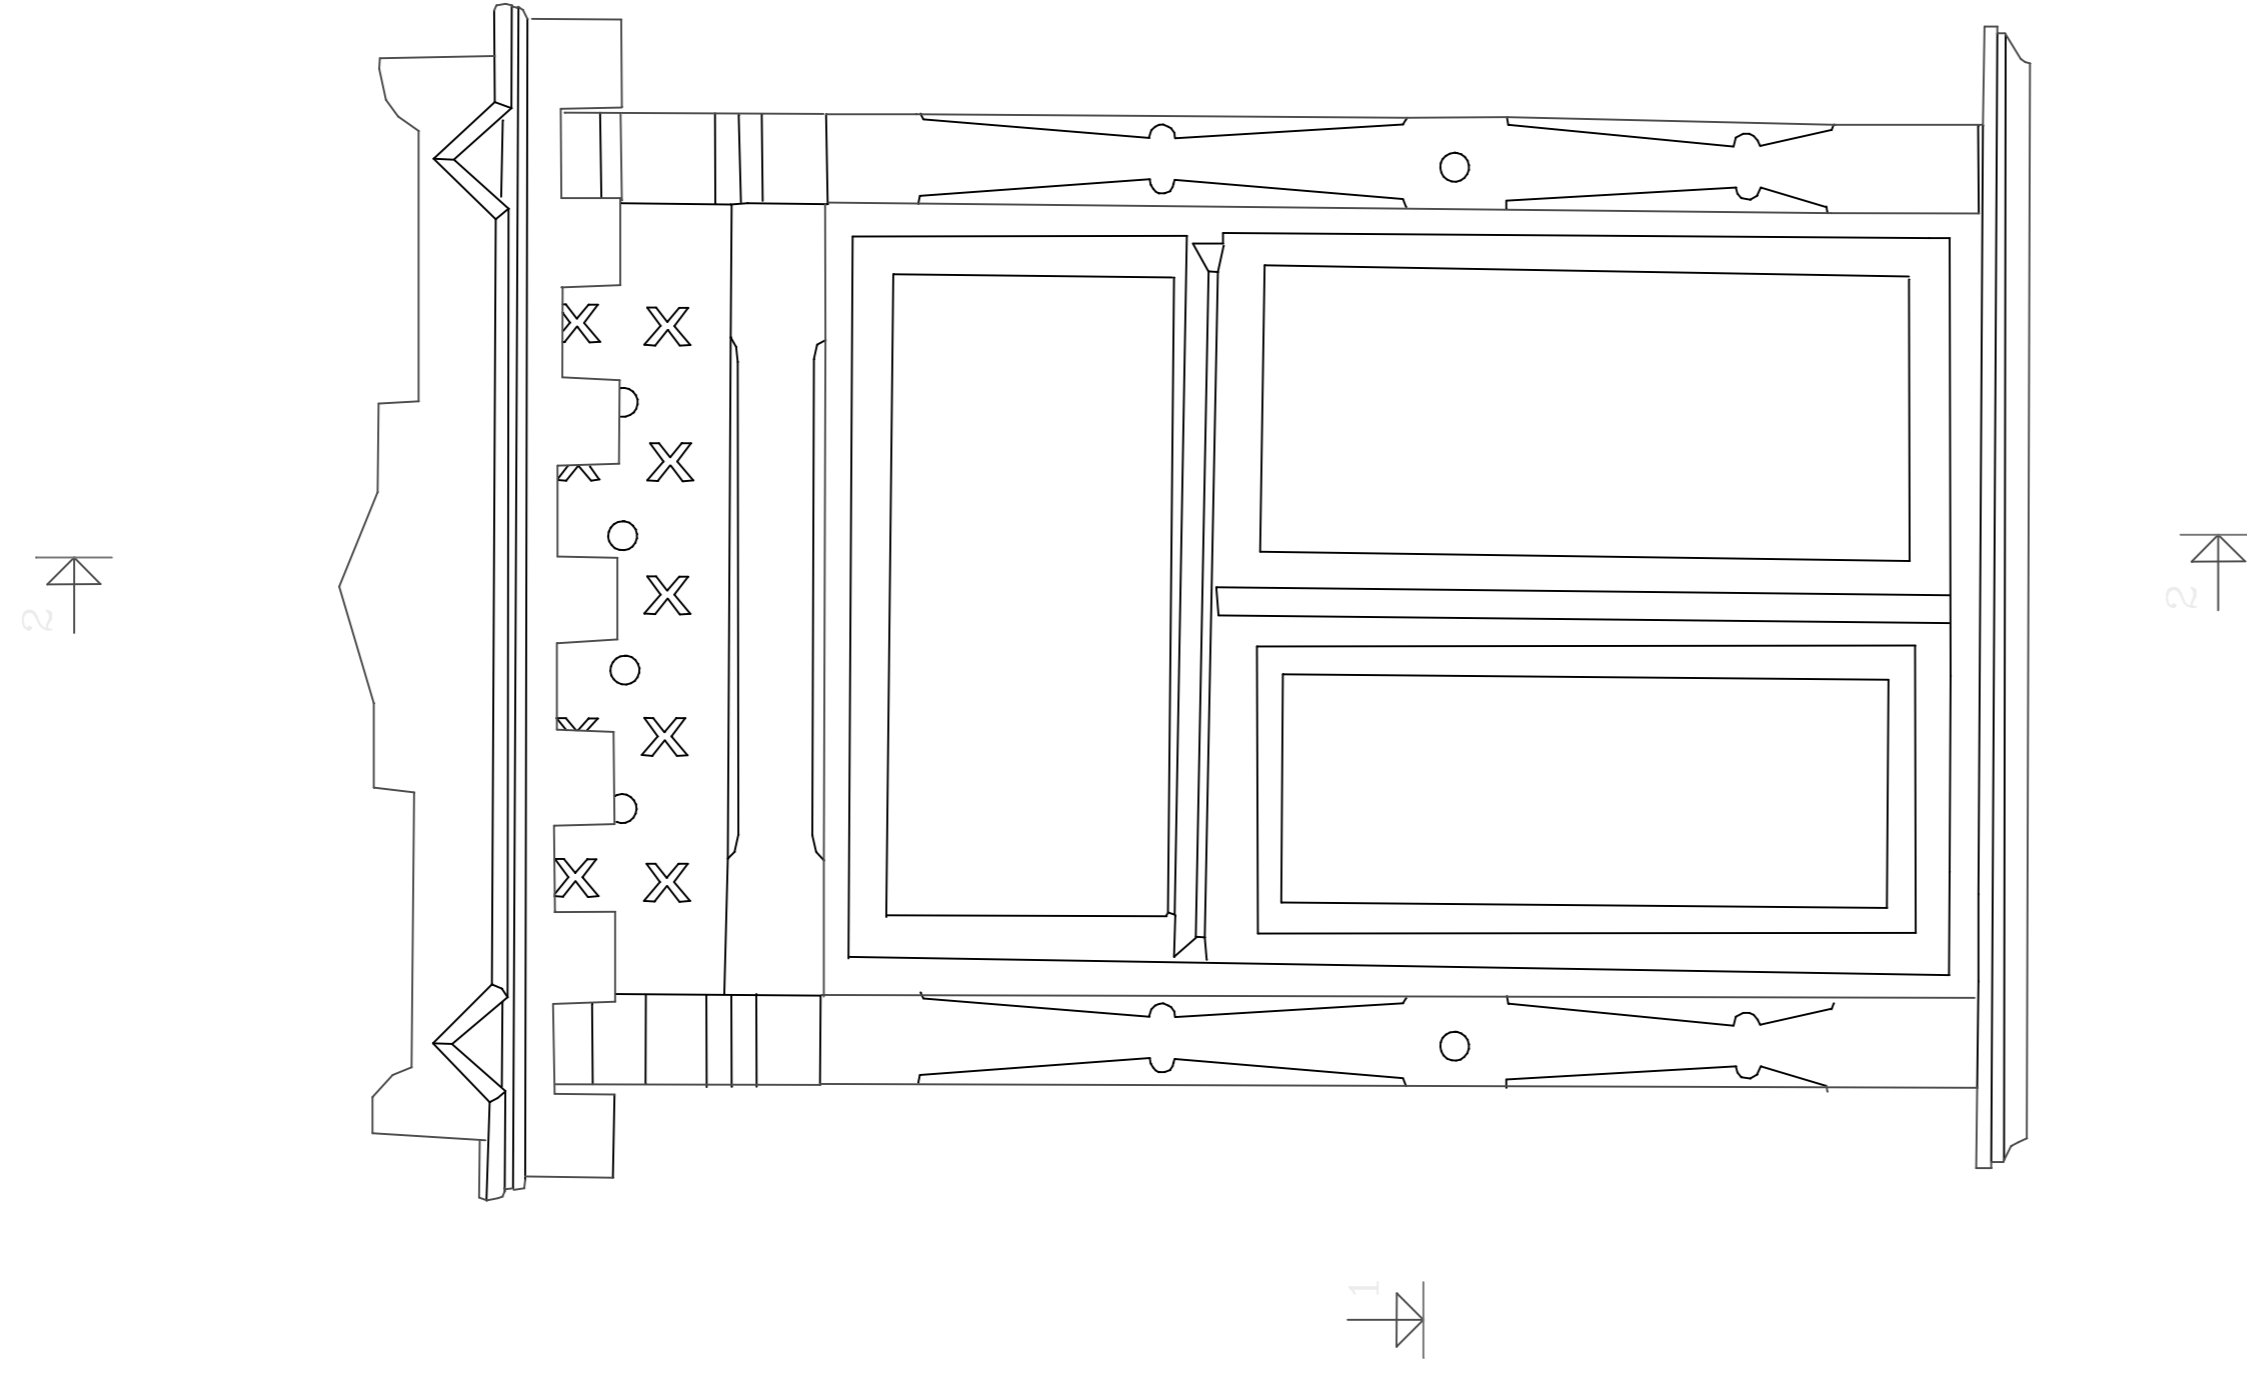


P 1-1

DETAIL 1

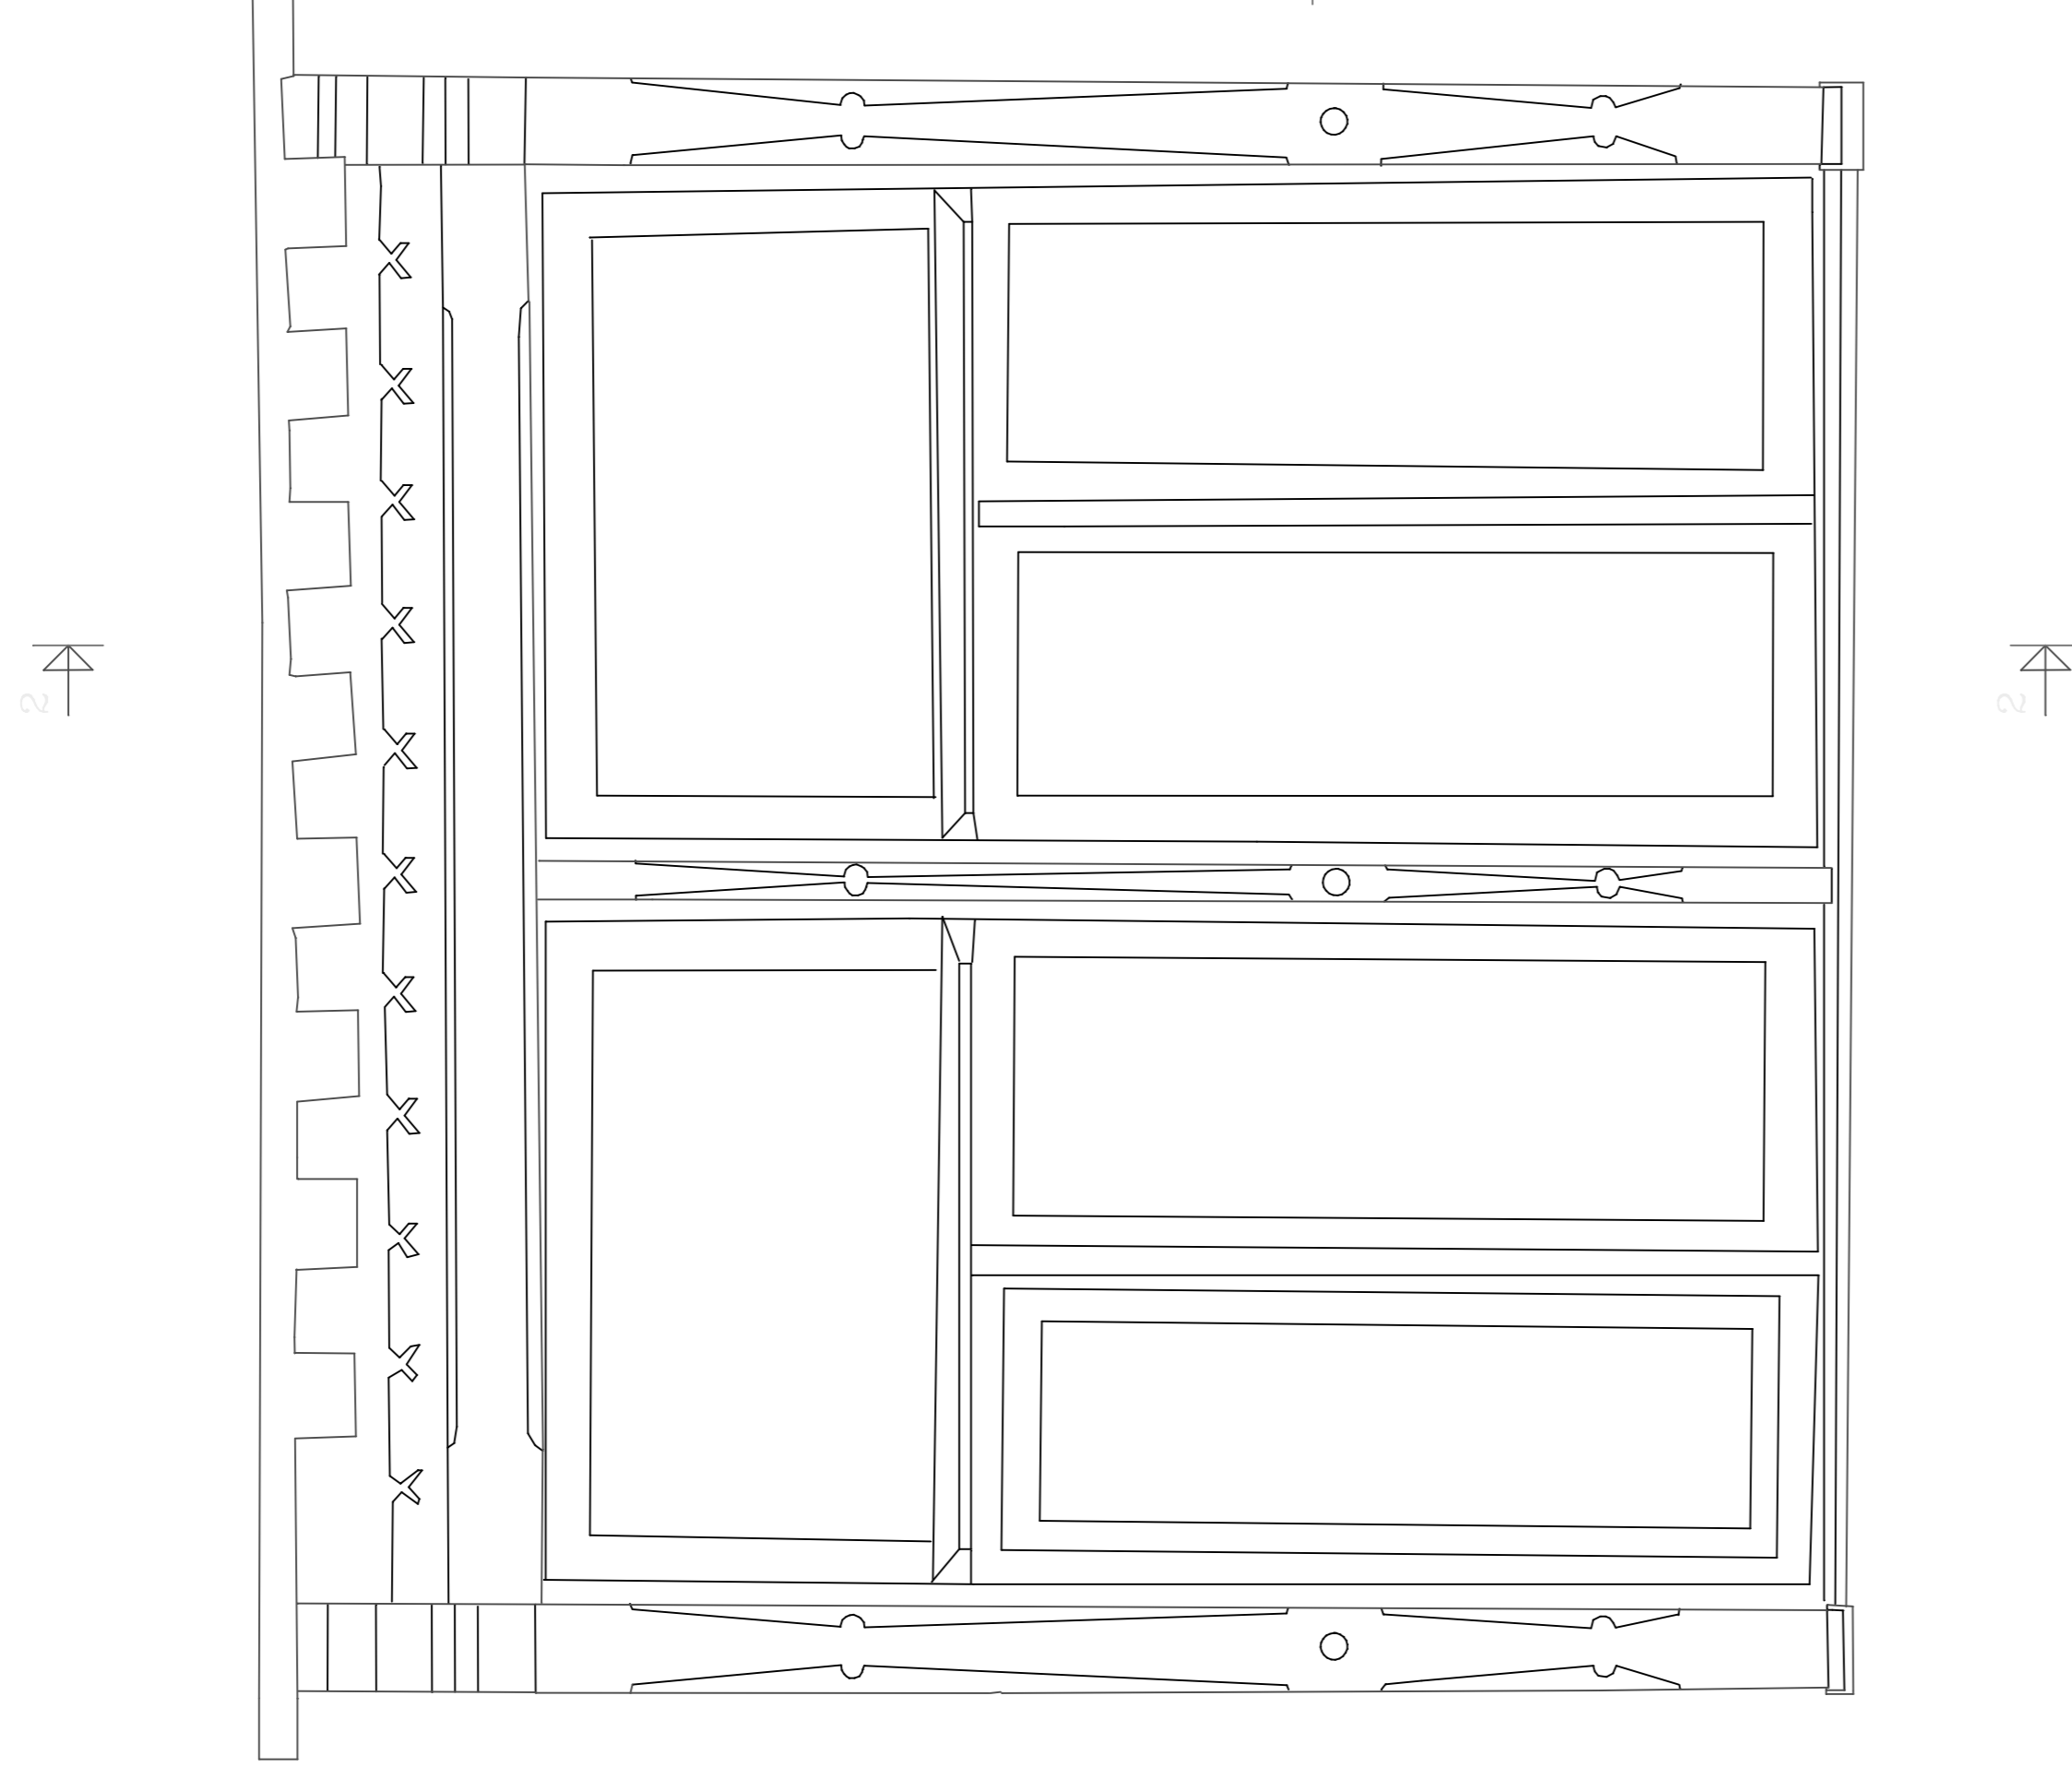


P 1-1


DETAIL 2

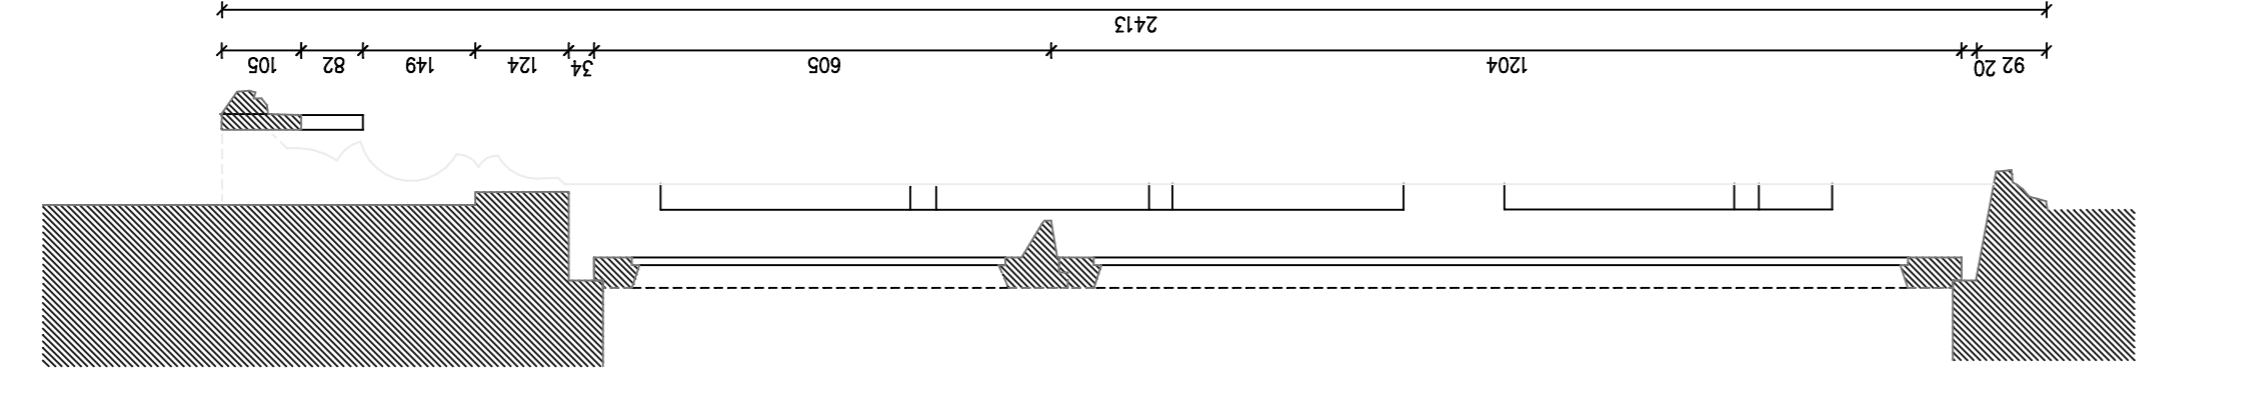


P 2-2

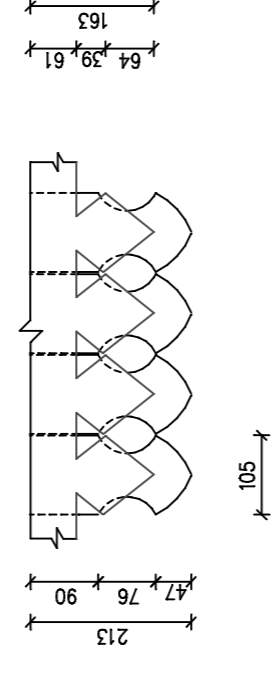

DETAIL 3

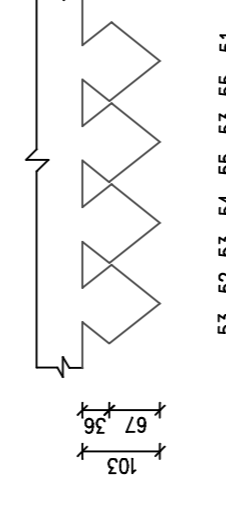

VIRŠUTINĖ DETALĖ (D-3)

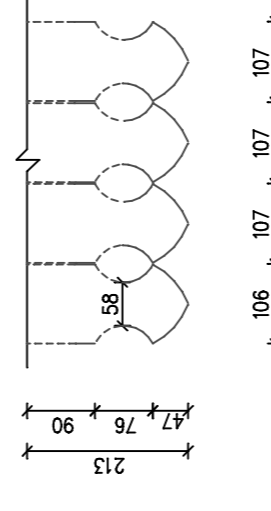

APATINĖ DETALĖ (D-3)

PROJEKTOUJAS	R. JARUTIS	PASTATAS VILNIJUJE, VYTAUTO G. NR.29	STADIJA	LAPAS	PPD	LAPŲ	4
GRĖJADAVAS	R. GAVENAS	ARCHITEKTŪRINIAI				3	
ATLIKO	R. GAVENAS	APMATAVIMAI					
		ARCHITEKTŪRINĖS DĒTALĒS					
		M 1: 10					
		2005.02.28					